


**PRZEKRÓJ PRZEZ PLACYK I ŚCIEŻKI**

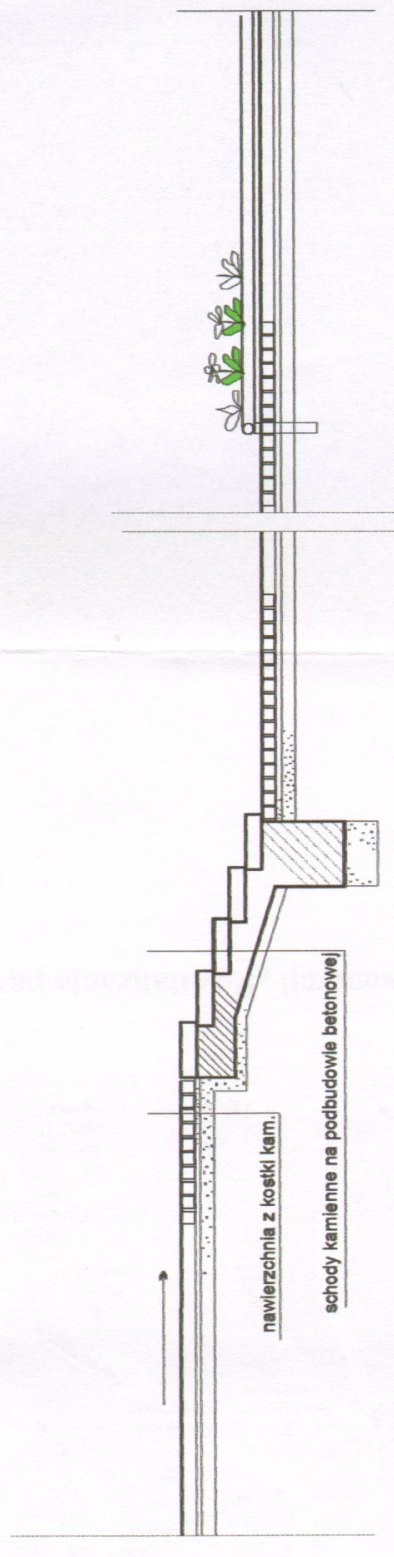

**PRZEKRÓJ PRZEZ SCHODY I ŚCIEŻKI**

RYSUNEK  
NR. 4

SKALA  
1:50

REWITALIZACJA PARKU PRZY SANECZKOWEJ  
W KARPACZU - PRZEKROJE

WYK. MAŁGORZATA WIECKOWSKA