


górną krawędź wykopu

dolną krawędź wykopu (podstawa skarpy)

### przekrój pionowy X - X

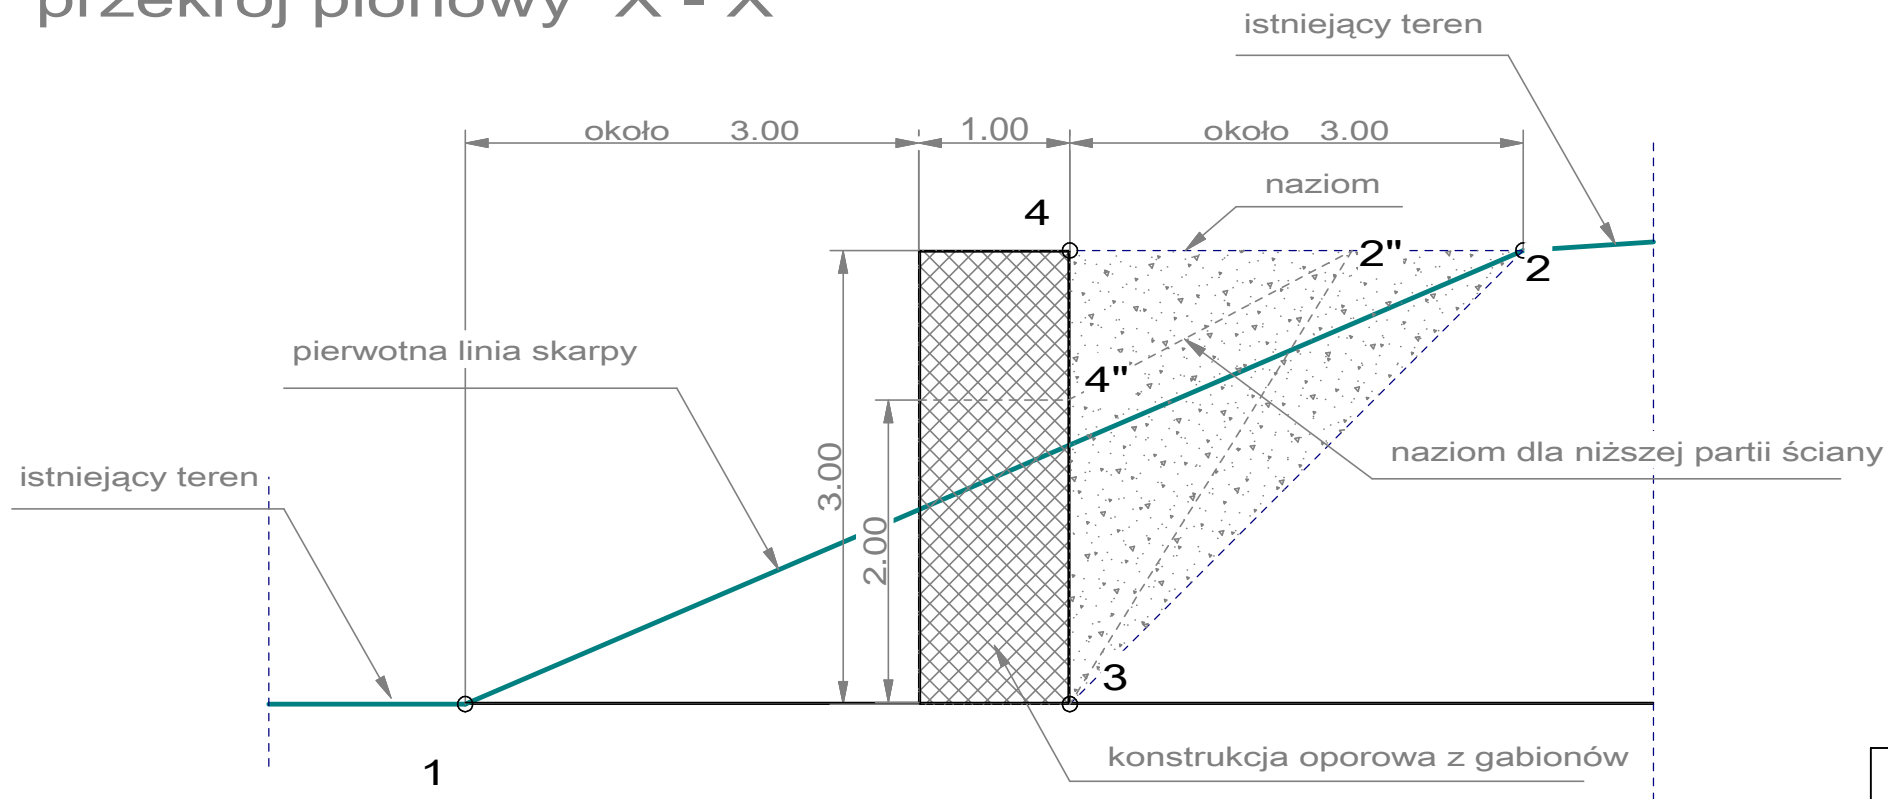

1-2(2'')-3 wykonane roboty ziemne  
orientacyjna ilość robót :  $6,0 \cdot 59,0 = 354,0 \text{ m}^3$

2-3-4 (4'') zasypka konstrukcji ścian  
orientacyjna ilość robót :  $4,50 \cdot 29,0 + 1,9 \cdot 30,0 = 187,5 \text{ m}^3$

### Legenda - roboty wykonane :

- chodnik z kostki betonowej
- parking z kostki betonowej
- konstrukcja oporowa z gabionów
- betonowy krawężnik drogowy
- betonowe obrzeże chodnikowe
- kabel oświetleniowy
- fundament słupa oświetleniowego

### INWENTARYZACJA I OCENA TECHNICZNA ROBÓT

INWESTYCJA	BUDOWA PARKINGU I CHODNIKA DLA PIESZYCH PRZY UL. OBROŃCÓW POKOJU W KARPACZU	
INWESTOR	GMINA KARPACZ , UL.KONSTYTUCJI 3 MAJA 54. 58-540 KARPACZ	
ADRES INWESTYCJI	KARPACZ UL. OBROŃCÓW POKOJU	
BRANŻA	DROGOWA I INSTALACYJNA	
PROJEKTANT	mgr inż. Włodzimierz Wilk	upr. 557/01/DOW upr. 2204/91/JG
NAZWA RYS.	ROBOTY ZIEMNE	

RYS. 4

1:500

maj 2011