



Szkic lokalizacyjny
skala 1:500

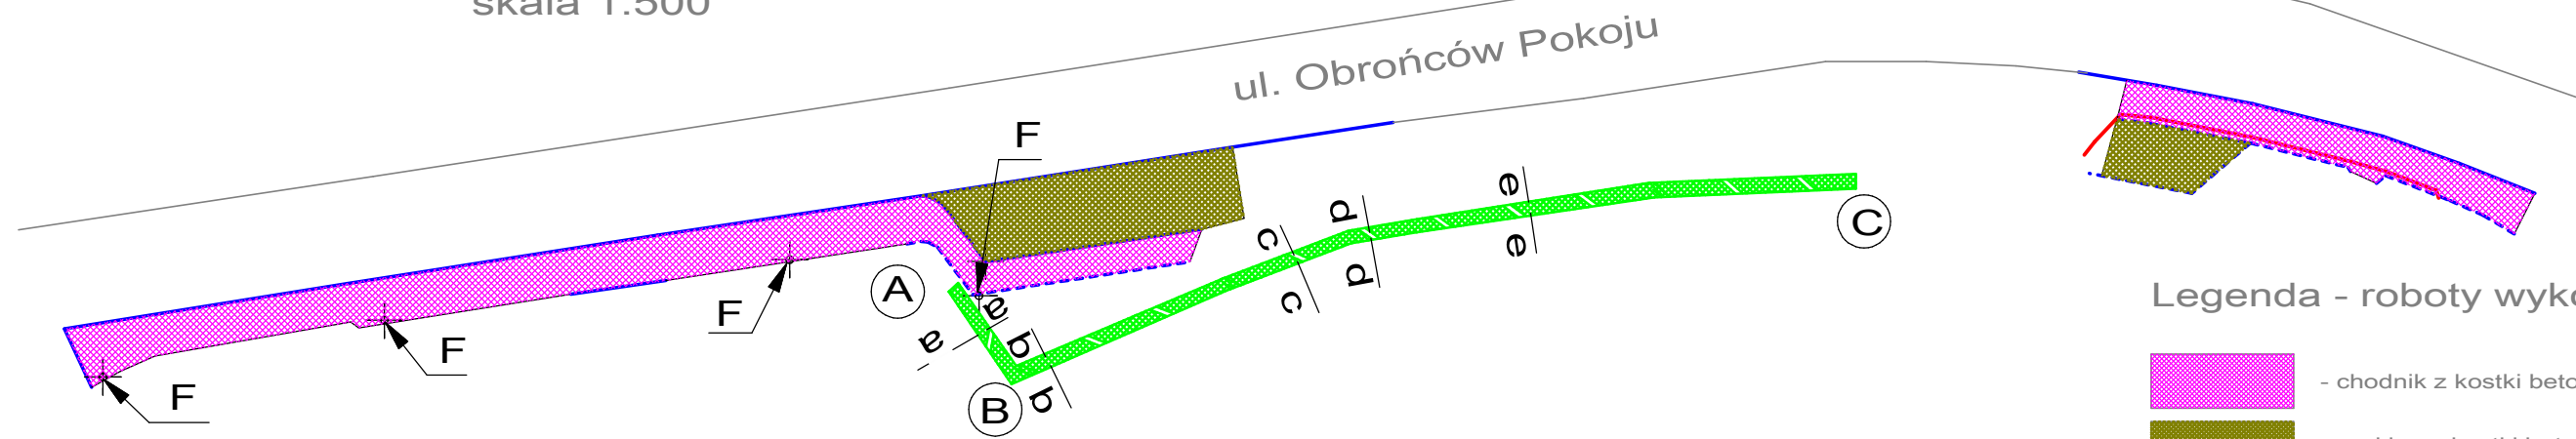

Legenda - roboty wykonane :

- chodnik z kostki betonowej
- parking z kostki betonowej
- konstrukcja oporowa z gabionów
- betonowy krawężnik drogowy
- betonowe obrzeże chodnikowe
- kabel oświetleniowy
- + - - fundament słupa oświetleniowego

Widok ściany (rozwięcie) od strony ul. Obrońców Pokoju
skala 1:200

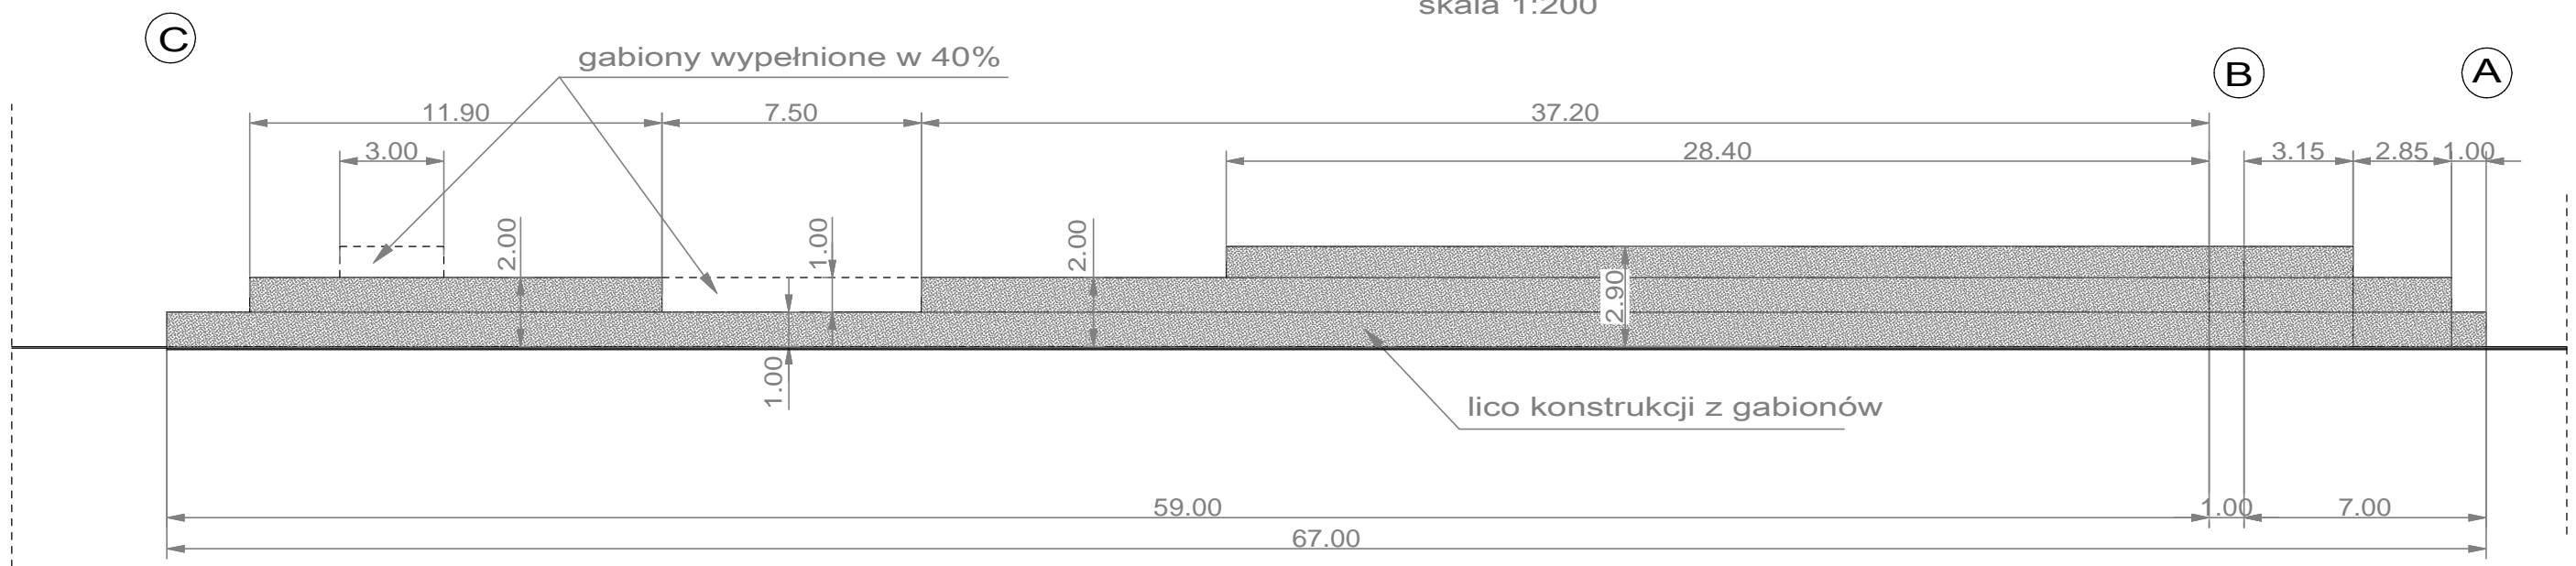

objętość gabionów wypełnionych w całości: 152,40 m³
 objętość gabionów wypełnionych w 40% : 4,10 m³
 razem : 156,50 m³

INWENTARYZACJA I OCENA TECHNICZNA ROBÓT		
INWESTYCJA	BUDOWA PARKINGU I CHODNIKA DLA PIESZYCH PRZY UL. OBROŃCÓW POKOJU W KARPACZU	
INWESTOR	GMINA KARPACZ . UL.KONSTYTUCJI 3 MAJA 54. 58-540 KARPACZ	
ADRES INWESTYCJI	KARPACZ UL. OBROŃCÓW POKOJU	
BRANŻA	DROGOWA I INSTALACYJNA	
PROJEKTANT	mgr inż. Włodzimierz Wilk upr. 557/01/DUM upr. 2204/91/JG	RYS. 3 1:200 maj 2011
NAZWA RYS.	Konstrukcja z gabionów Rozwinięcie ściany	