




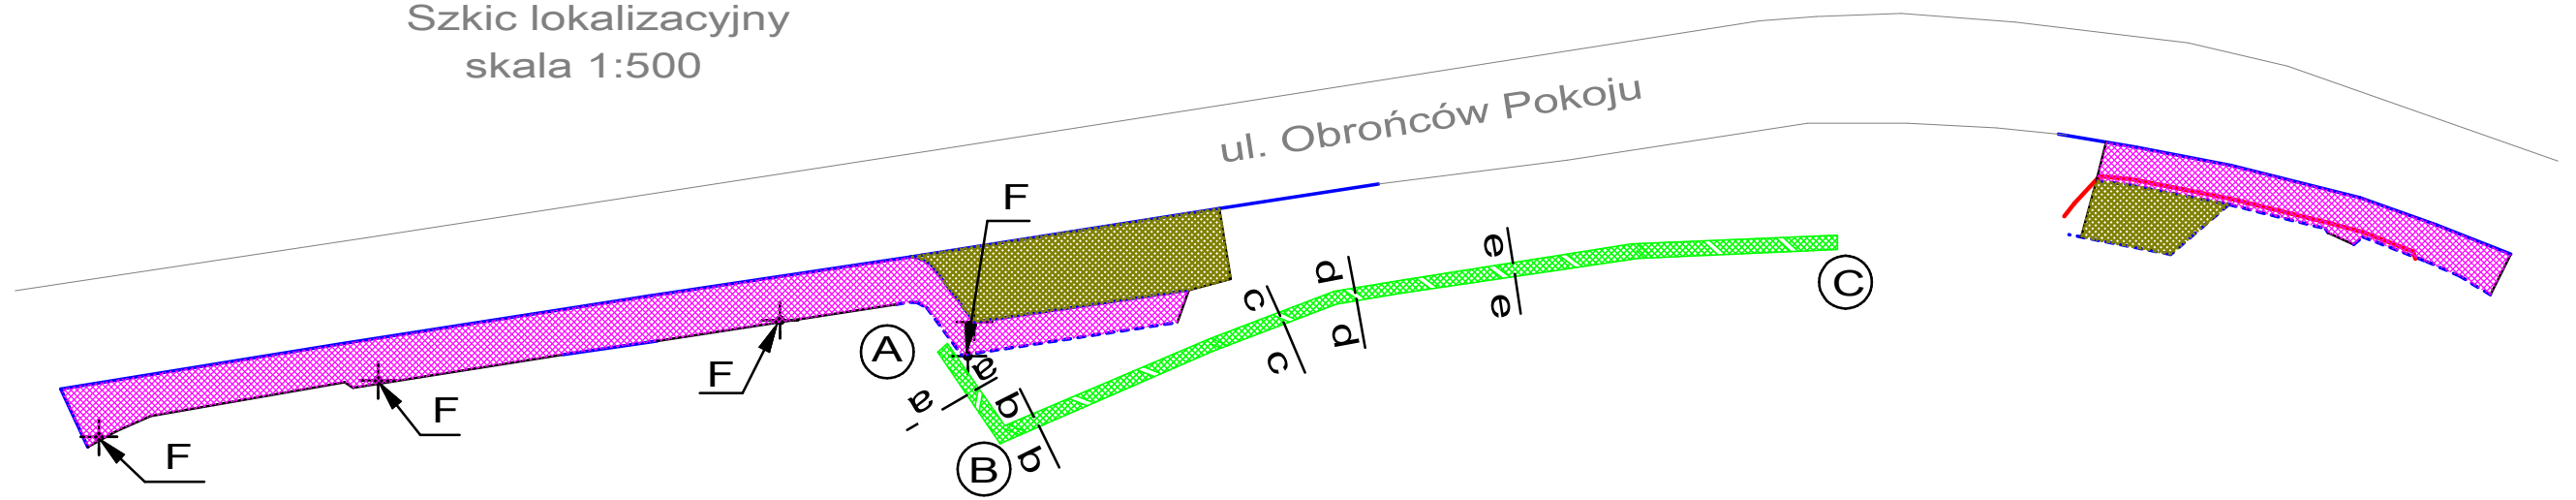


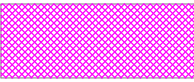


Szkic lokalizacyjny
skala 1:500

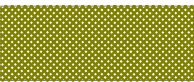

Legenda - roboty wykonane :

-  - chodnik z kostki betonowej
-  - parking z kostki betonowej
-  - konstrukcja oporowa z gabionów
-  - betonowy krawężnik drogowy
-  - betonowe obrzeże chodnikowe
-  - kabel oświetleniowy
-  - fundament słupa oświetleniowego

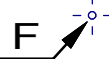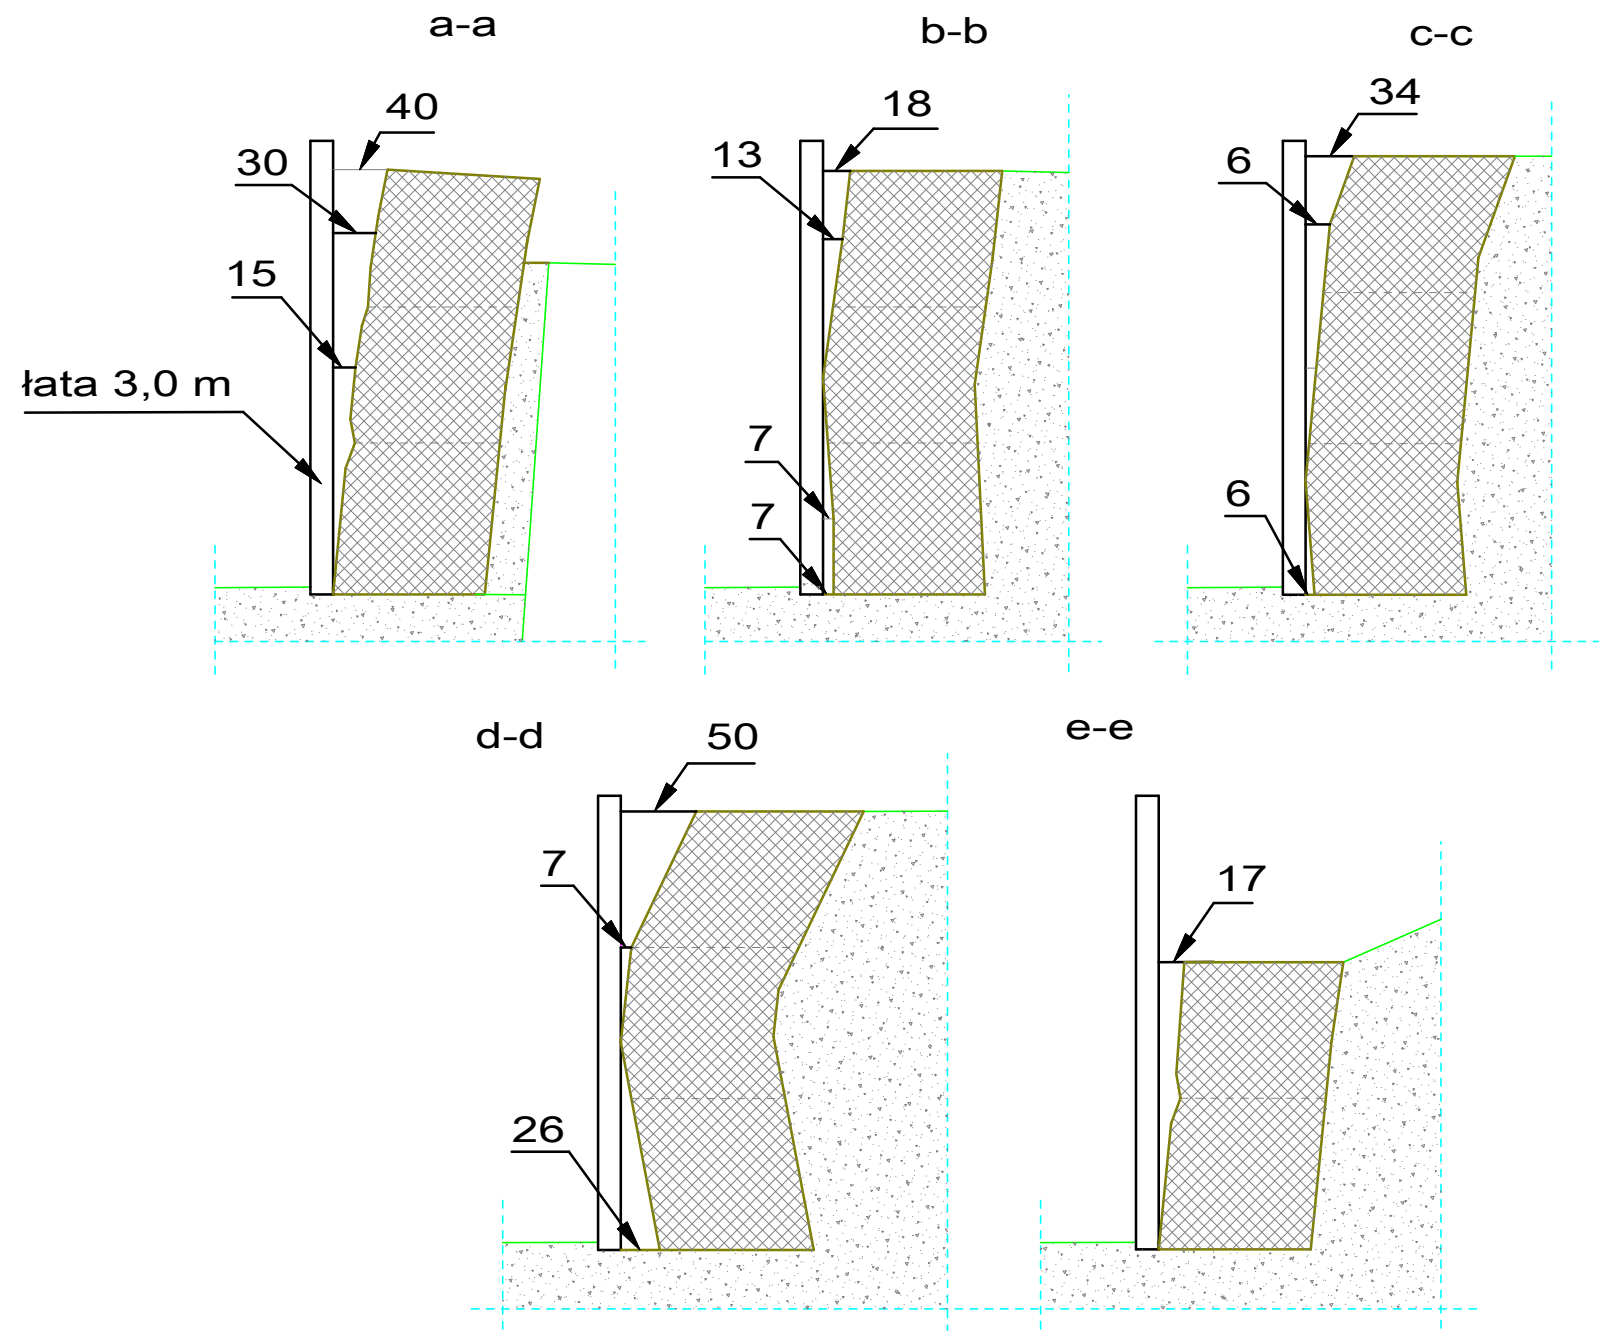

INWENTARYZACJA I OCENA TECHNICZNA ROBÓT			
INWESTYCJA	BUDOWA PARKINGU I CHODNIKA DLA PIĘSZYCH PRZY UL. OBROŃCÓW POKOJU W KARPACZU		
INWESTOR	GMINA KARPACZ . UL.KONSTYTUCJI 3 MAJA 54. 58-540 KARPACZ		
ADRES INWESTYCJI	KARPACZ UL. OBROŃCÓW POKOJU		
BRANŻA	DROGOWA I INSTALACYJNA		
PROJEKTANT	mgr Inż. Włodzisław Wilk	upr. 557/01/D/W	RYS. 2
		upr. 2204/91/JG	
NAZWA RYS.	Konstrukcja z gabionów Przekroje		1:25
			maj 2011