




PRZEKRÓJ KONSTRUKCYJNY  
PRZEPUSTU PEHD POD ZJAZDEM  
SKALA 1:50

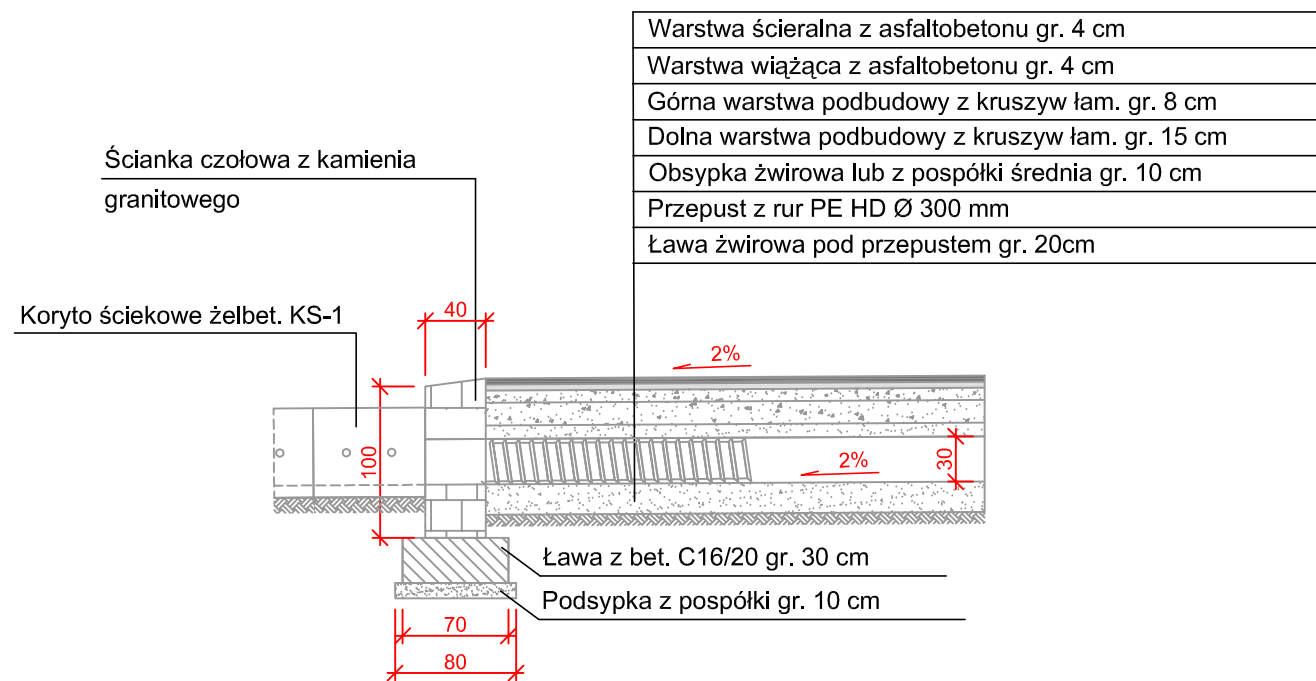


PRZEKRÓJ KONSTRUKCYJNY  
PRZEZ KORPUS DROGI  
SKALA 1:50

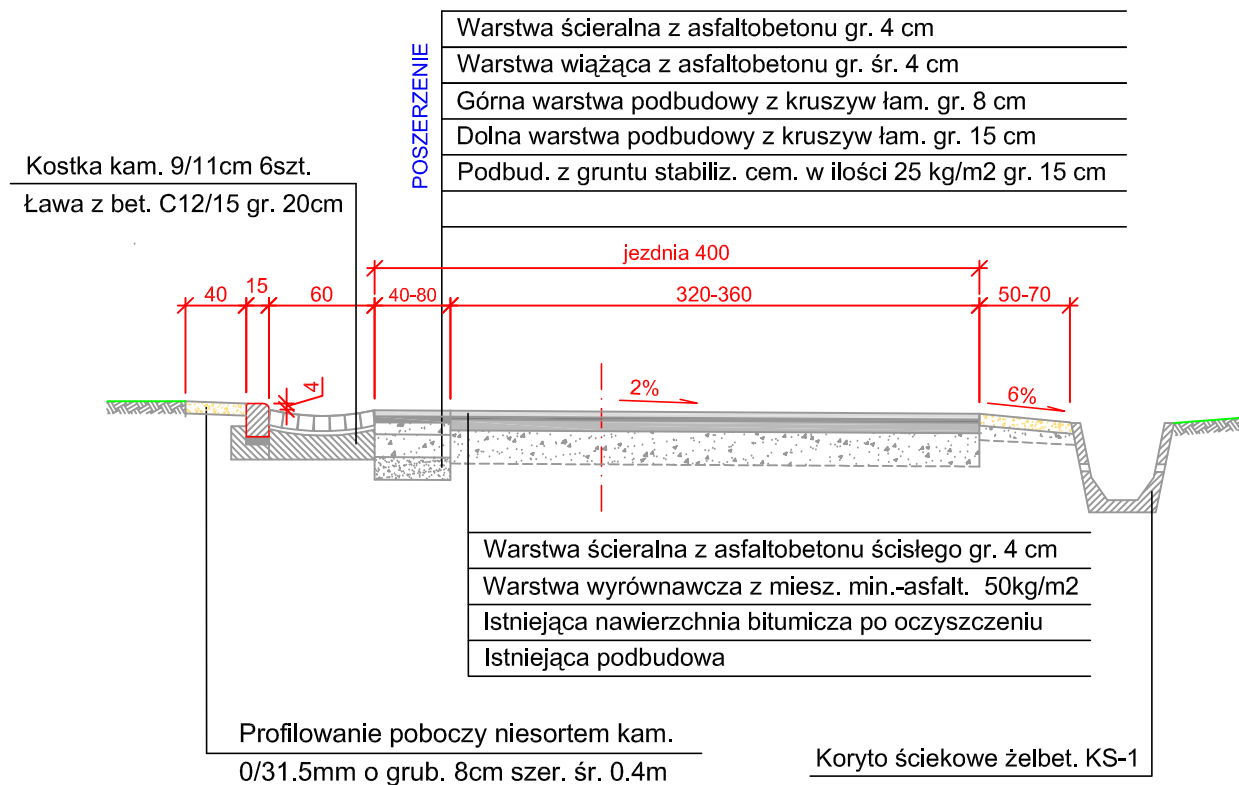

PRZEKRÓJ KONSTRUKCYJNY  
UMOCNIENIE SKARP ROWU  
ŚCIANKI KAMIENNE  
SKALA 1:50

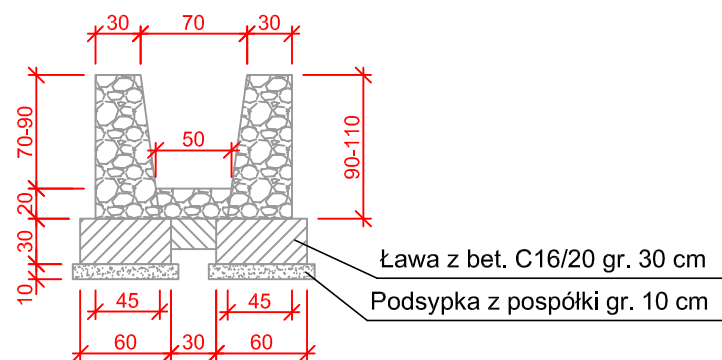

SZCZEGÓŁ KONSTRUKCYJNY  
KRAWĘŻNIK BETONOWY NAJAZDOWY  
NA ŁAWIE BETONOWEJ Z OPOREM  
SKALA 1:25

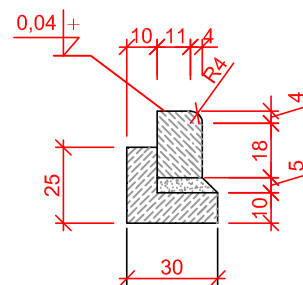

- Krawężnik betonowy 15x22x75-100 cm
- Podsypka cementowo - piaskowa 1:4 gr.5 cm
- Ława betonowa z oporem C16/20

JKL PROJEKT Jacek Jakubczak		Branża DROGOWA
Obiekt:	Remont drogi nr 115680D ul. Komuny Paryskiej w Karpaczu (od ul. Skalnej do ul. S. Staszica)	DR
Inwestor:	GMINA KARPACZ ul. Konstytucji 3go Maja 54, 58-540 KARPACZ	Skala 1:50
Przedmiot rysunku:	Przekroje konstrukcyjne	Data 08.2011
Projektował:	inż. Krzysztof Sobała - upr.bud. 629/79	Rys. nr
Asystent:	inż. Jacek Jakubczak	4