


Przekrój A-A
Skala 1:50

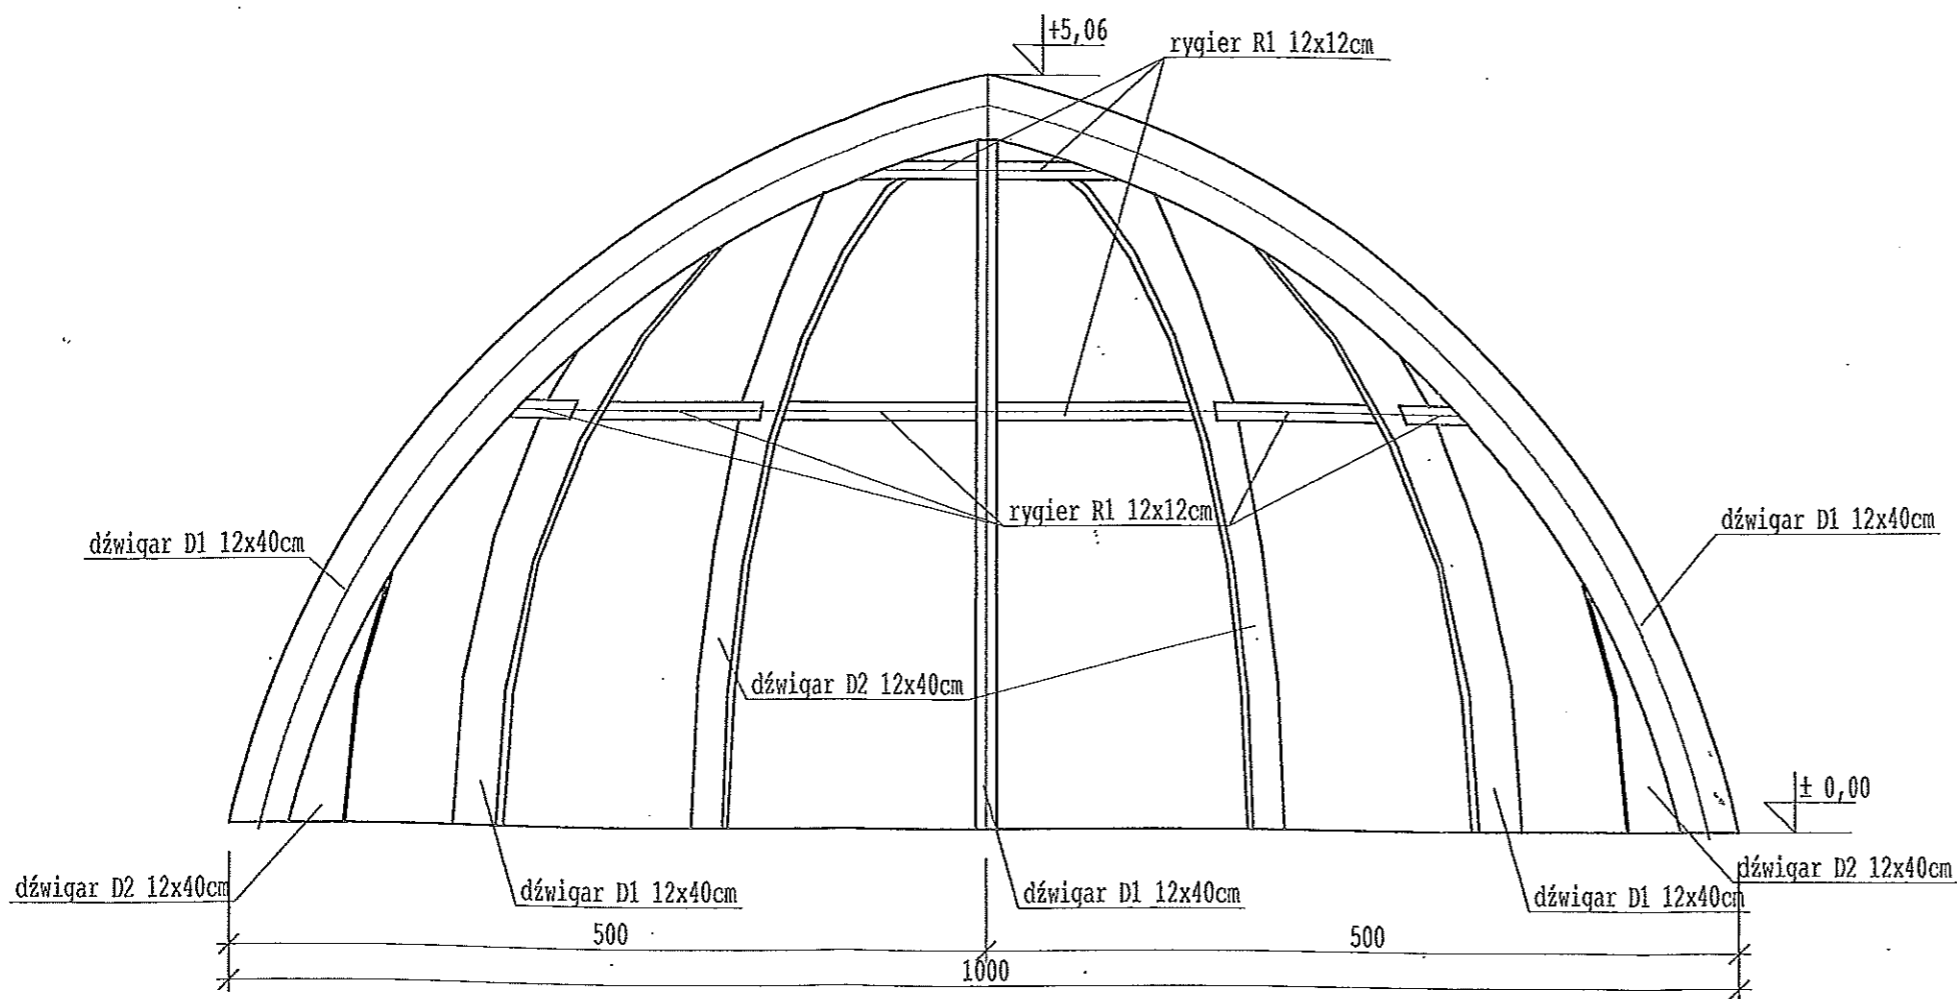


Elementy z drewna klejonego - dźwiqary w klasie GL28c, elementy drugorzędne w klasie GL28c, impregnacja powierzchniowa w systemie Fobos

Elementy stalowe: stal kształtowa - St3SX, ocynkowane ogniowo lub galwanicznie, łączniki ocynkowane galwanicznie

Spoiny elementów stalowych:

- czołowe grubości cieńszego elementu
- pachwinowe 0,7 grubości cieńszego z łączonych elementów

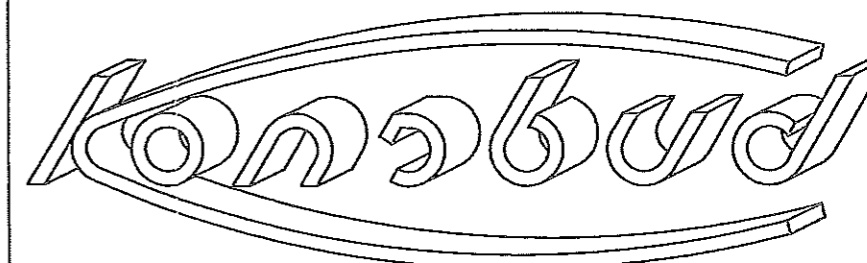

KONSTRUKCYJNE DREWNO KLEJONE
PROJEKTOWANIE I REALIZACJA KONSTRUKCJI BUDOWLANYCH

KONSBUd
ul. Ks. Witolda 7-9
70-063 Szczecin

tel.: (091) 812 53 87
fax.: (091) 812 83 87
e-mail: info@konsbud.com
www.konsbud.com

RYSUNEK:	PRZEKRÓJ A-A		
OBIEKT	MUSZLA KONCERTOWA		
ADRES	Park Mieszko w Karpaczu		
PROJEKTOWAŁ	IMIĘ I NAZWISKO	NR UPRAWNIENI	PODPIS
SPRAWDZIŁ	mgr inż. Przemysław Żurkowski	ZAP/00517/POOK/04	
OPRACOWAŁ	inż. Jakub Przepióra	ZAP/0007/POOK/08	
OPRACOWAŁ	mgr inż. Łukasz Osiecki		
OPRACOWAŁ	inż. Krzysztof Zarębski		
OPRACOWAŁ	mgr inż. Michał Piotrowski		
BRANŻA	KONSTRUKCJA	SKALA	NR RYSUNKU
		1:50	KD 2