

1 Pokrycie dachówką w kolorze czerwonym

2 Elewacja w kolorze RAL 7044

3 Pasy w kolorze RAL 3012

4 Stolarka okienna w kolorze "Złoty dąb"

5 Drzwi w kolorze brązowym


6 Stolarka w kolorze brązowym

7 Deskowania w kolorze brązowym RAL 3009

8 Kominy w kolorze elewacji RAL 7044

9 Orynowanie wykonane z tytan-cynku

10 Ozdobne rzeźbienia w kolorze RAL 1002

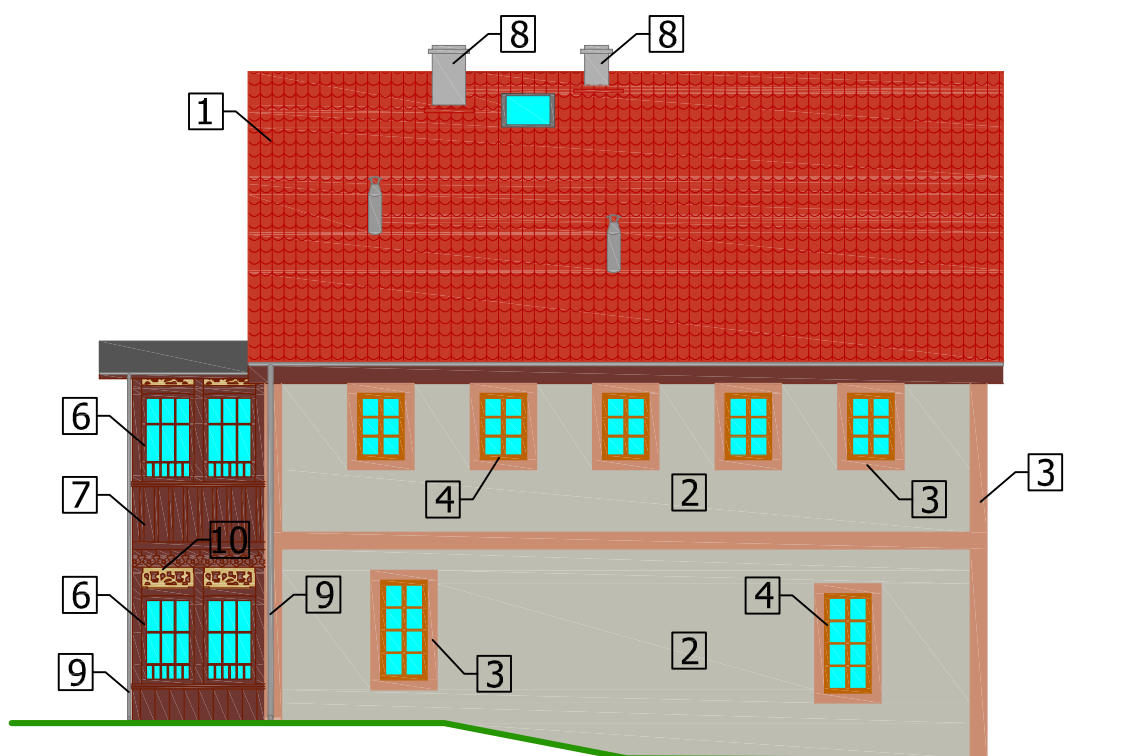

Wszystkie prawa zastrzeżone. Rysunek ten podlega ochronie prawnej zgodnie z przepisami Ustawy z dnia 04.02.1994. o Prawie autorskim i prawach pokrewnych. Powielanie oraz wykorzystywanie rysunku bez zgody autora może być karalne.

OBIEKT
Remont budynku wielorodzinnego
ul. Boczna 1; 58-540 Karpacz

INWESTOR
Gmina Karpacz
ul. Konstytucji 3 Maja 54
58-540 Karpacz

USŁUGI PROJEKTOWE KORZENIOWSKI
58-540 KARPACZ
ul. Matejki 16 tel. (75) 761-81-07

PROJEKTANT Mgr Inż. Robert Włeczorkowski	UPRAWNIENIA 294/00/DUW	PODPIS
OPRACOWAŁ Inż. Tomasz Korzeniowski		PODPIS
RYSUNEK Elewacja północno-wschodnia kolorystyka	SKALA 1:100	DATA Czerwiec 2010
		NR RYS. 25