


- 1 Pokrycie dachówką w kolorze czerwonym
- 2 Elewacja w kolorze RAL 7044
- 3 Pasy w kolorze RAL 3012
- 4 Stolarka okienna w kolorze "Złoty dąb"
- 5 Drzwi w kolorze brązowym
- 6 Stolarka w kolorze brązowym
- 7 Deski w kolorze brązowym RAL 3009
- 8 Kominy w kolorze elewacji RAL 7044
- 9 Orynnowanie wykonane z tytan-cynku
- 10 Ozdobne rzeźbienia w kolorze RAL 1002

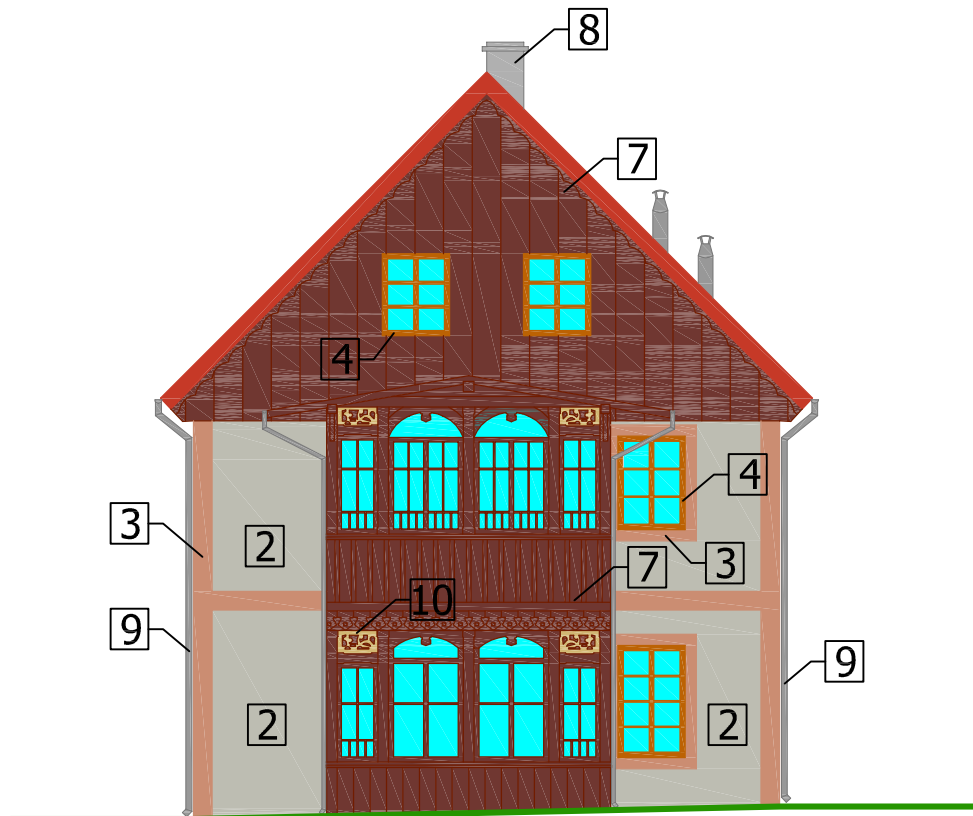

Wszystkie prawa zastrzeżone. Rysunek ten podlega ochronie prawnej zgodnie z przepisami Ustawy z dnia 04.02.1994, o Prawie autorskim i prawach pokrewnych. Powołanie oraz wykorzystywanie rysunku bez zgody autora może być karalne.		USŁUGI PROJEKTOWE KORZENIOWSKI 58-540 KARPACZ ul. Matejki 16 tel. (75) 761-81-07	
OBIEKT Remont budynku wielorodzinnego ul. Boczna 1; 58-540 Karpacz	PROJEKTANT Mgr Inż. Robert Włeczorkowski	UPRAWNIENIA 294/00/DUW	PODPIS
INWESTOR Gmina Karpacz ul. Konstytucji 3 Maja 54 58-540 Karpacz	OPRACOWAŁ Inż. Tomasz Korzeniowski	RYSUNEK Elewacja południowo-wschodnia Kolorystyka	PODPIS SKALA 1:100 DATA Czerwiec 2010 NR RYS. 23