UWAGA:
Rozwiązanie do zastosowania także przy słupkach o wysokości 700 cm.
Rozwiązanie stosować zgodnie z wytycznymi producenta.
Wymiary sprawdzić na budowie.

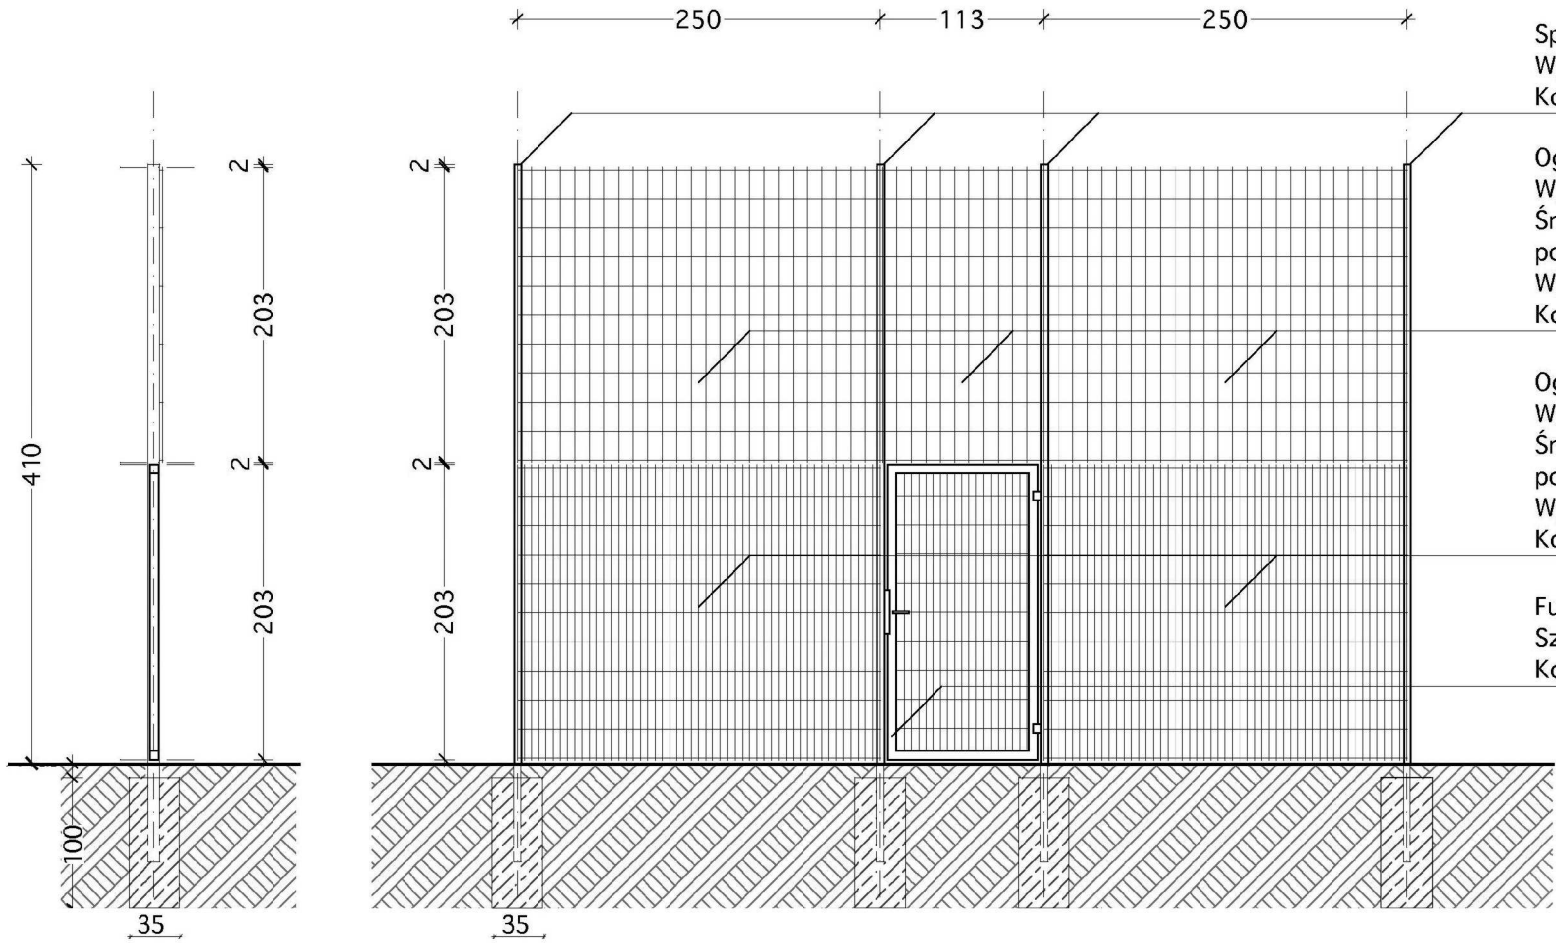

Spawane słupki o profilu 50 x 80 x 3 mm
Wysokość - 480 cm
Kolor zielony - RAL 6005

Ogrodzenie panelowe
Wymiar oczka - 200 x 100 mm
Średnica drutów :
poziomego 2 x 8 mm, pionowego 6 mm
Wymiar panela - 250 x 203
Kolor zielony - RAL 6005

Ogrodzenie panelowe
Wymiar oczka - 200 x 50 mm
Średnica drutów :
poziomego 2 x 8 mm, pionowego 6 mm
Wymiar panela - 250 x 203
Kolor zielony - RAL 6005

Furtka systemowa
Szerokość - 100 cm
Kolor zielony - RAL 6005

"PROKOBUD"
59-600 Lwówek Śl.
ul. Przod. Pracy 28
NIP 616-101-35-19
tel. (75)782-44-99
kom. 508-072-373

INWESTOR: Gmina Karpacz, ul. Konstytucji 3 Maja 54, 58-540 Karpacz		
TYTUŁ RYSUNKU: OGRODZENIE - FURTKA		
OBIEKT/ADRES: Budowa boiska przy ul. Karkonoskiej w Karpaczu, działka nr 7/3		
SKALA: 1:25	Asystent projektanta: mgr inż. Damian Ilczuk	Podpis
DATA: 06'2010	Projektował: mgr inż. Jerzy Zatylny upr. bud. 1414/85 DOŚ/BO/0648/01	Podpis
RYSUNEK NR: 5	Sprawdził:	Podpis