


UWAGA:
Rozwiązanie do zastosowania także przy słupkach o wysokości 700 cm.
Rozwiązanie stosować zgodnie z wytycznymi producenta.
Wymiary sprawdzić na budowie.

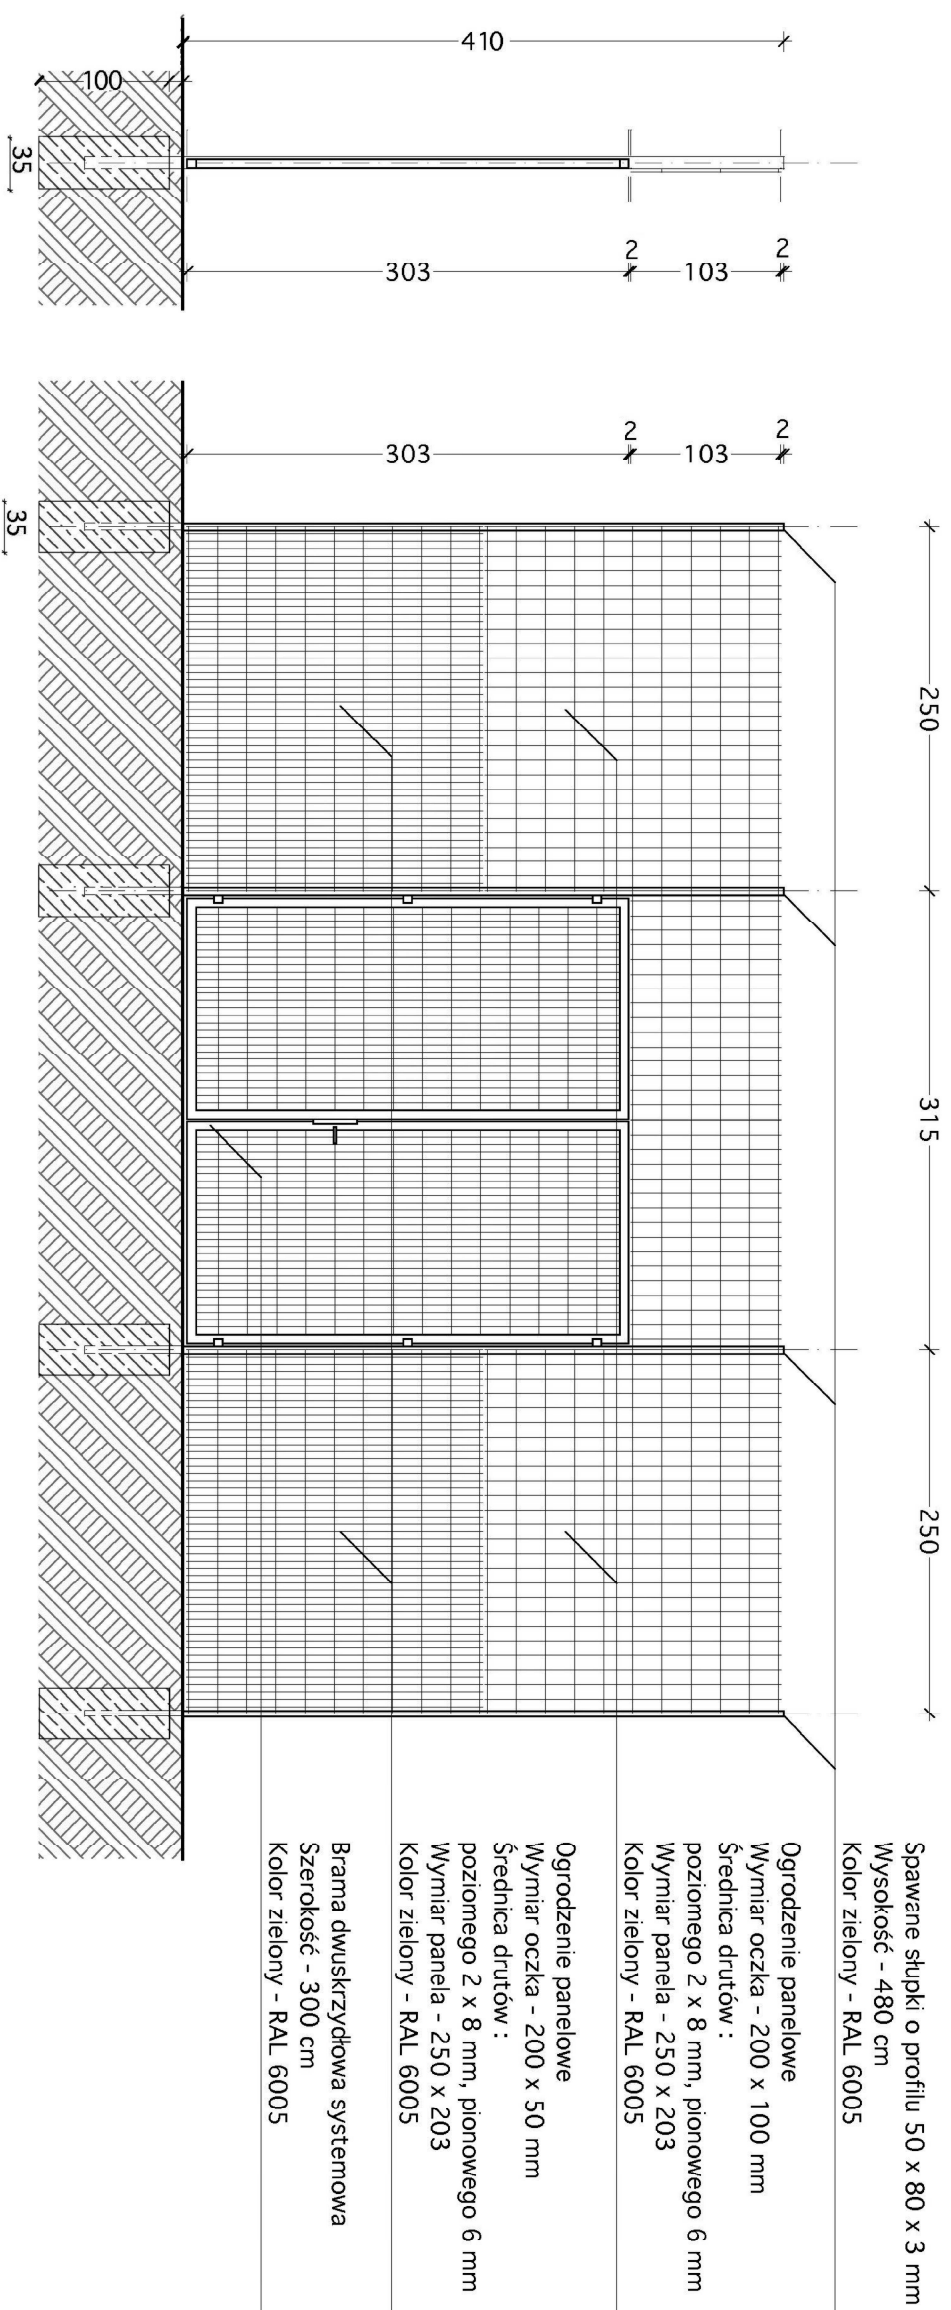

INWESTOR *Gmina Karpacz, ul. Konstytucji 3 Maja 54, 58-540 Karpacz*

TYTUŁ RYSUNKU/

OGRODZENIE - BRAMA

OBIEKT/ADRES

*Budowa boiska przy ul. Skalnej w Karpaczu
działka nr 702, 703, 704.*

SKALA:

1:25

Asystent projektanta:

mgr inż. Damian Ilczuk

Podpis

DATA:

06/2010

Projektował:

*mgr inż. Jerzy Zatylny
upr. bud. 1414/85 DOS/BO/0648/01*


Podpis

RYSUNEK NR:

5

Sprawdził:

Podpis

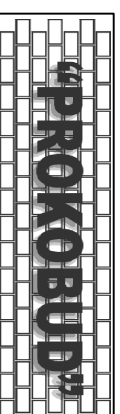

PROKOBUD
Sp. z o.o.
59-600 Lwówek Śl.
ul. Przęd. Pracy 28
NIP 616-101-35-19
tel. (75) 782-44-99
kom. 508-072-373