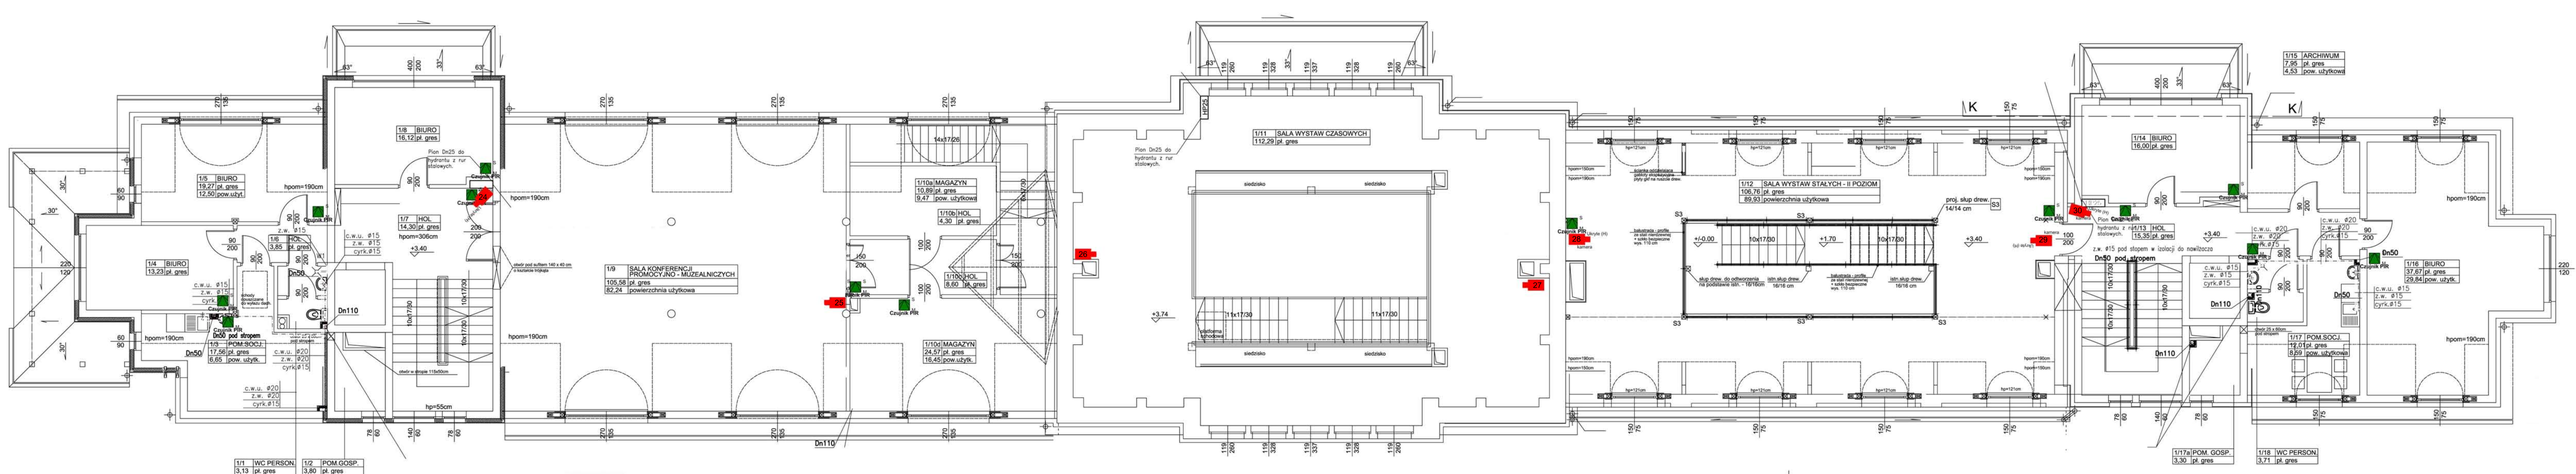
1/1 WC PERSON. 3,13 pt. gres
1/2 POM.GOSP. 3,80 pt. gres
1/3 POM.SOCJ. 17,56 pt. gres 6,65 powierzchnia użytk.
1/4 BIURO 13,23 pt. gres
1/5 BIURO 19,27 pt. gres 12,50 powierzchnia użytk.
1/6 HOL 3,85 pt. gres
1/7 HOL 14,30 pt. gres
1/8 BIURO 16,12 pt. gres
1/9 SALA KONFERENCJI PROMOCYJNO - MUZEALNICZYCH 105,58 pt. gres 82,24 powierzchnia użytkowa
1/10a MAGAZYN 10,89 pt. gres 9,47 pow. użytkowa
1/10b HOL 4,30 pt. gres
1/10c HOL 8,60 pt. gres
1/10d MAGAZYN 24,57 pt. gres 16,45 pow.użyt.
1/11 SALA WYSTAW CZASOWYCH 112,29 pt. gres
1/12 SALA WYSTAW STAŁYCH - II POZIOM 156,76 pt. gres 89,93 powierzchnia użytkowa
1/13 HOL 15,35 pt. gres
1/14 BIURO 16,00 pt. gres
1/15 ARCHIWUM 7,95 pt. gres 4,53 pow. użytkowa
1/16 BIURO 37,67 pt. gres 29,84 pow. użytk.
1/17 POM.SOCJ. 12,71 pt. gres 8,59 pow. użytkowa
1/17a POM. GOSP. 3,30 pt. gres
1/18 WC PERSON. 3,71 pt. gres
Plan Dn25 do hydrantu z rur stalowych.
Czujnik Ppż
Dn110
Dn50
Dn50 pod stopem
hpom=190cm
hpom=300cm
hp=55cm
+3,40
+3,74
+0,00
+1,70
10x17/30
11x17/30
14x17/26
siedzisko
balustrada szklana
balustrada - profile ze stali nierdzewnej + szkło bezpieczne wys.110 cm
skup drew. do odtworzenia na podstawie istn. - 15/16cm
istn.skup drew. 15/16 cm
proj. skup drew: 14/14 cm
hydrant z rur stalowych.
z.w. ø15 pod stopem w izolacji do nawilżacza
c.w.u. ø15 z.w. ø15 cyrk.ø15
c.w.u. ø20 z.w. ø20 cyrk.ø15
c.w.u. ø20 z.w. ø20 cyrk.ø15
wlot pow.25 x 65cm pod stopem
wlot w drzwi 115x50cm
otwór pod aulfarn 140 x 40 cm z kształcie trójkąta
kanał wentylacyjny do wyłazu dach
kanał wentylacyjny
kanał wentylacyjny do wyłazu dach
kanał wentylacyjny
kanał wentylacyjny
kanał wentylacyjny