




Przekrój C-C

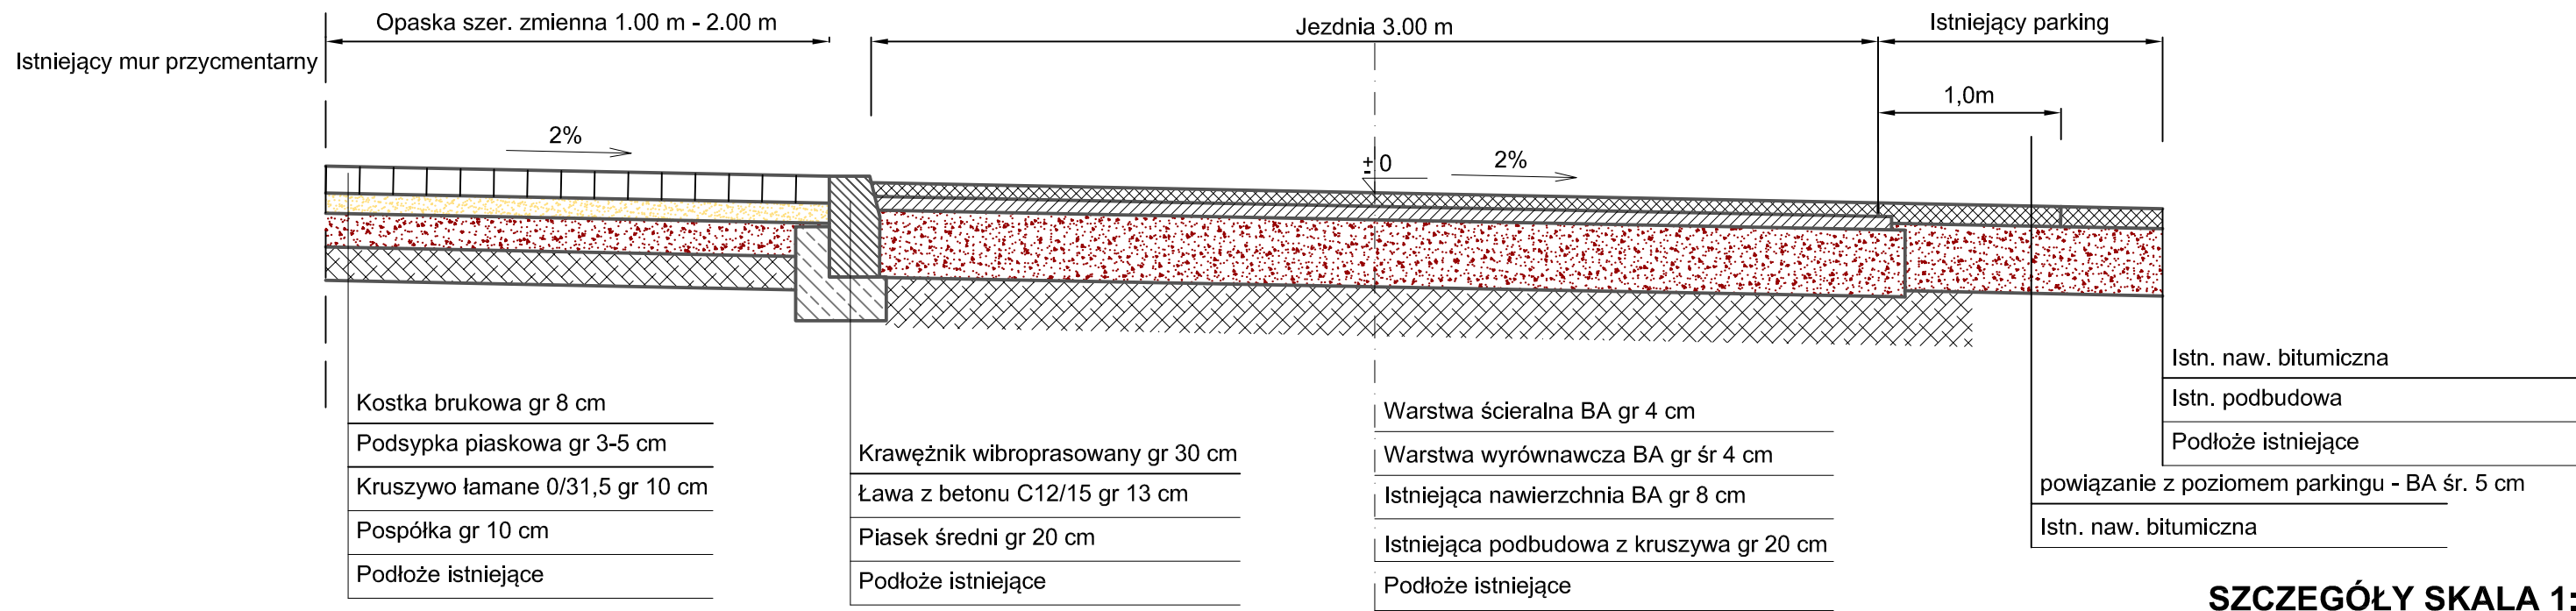

Przekrój D-D

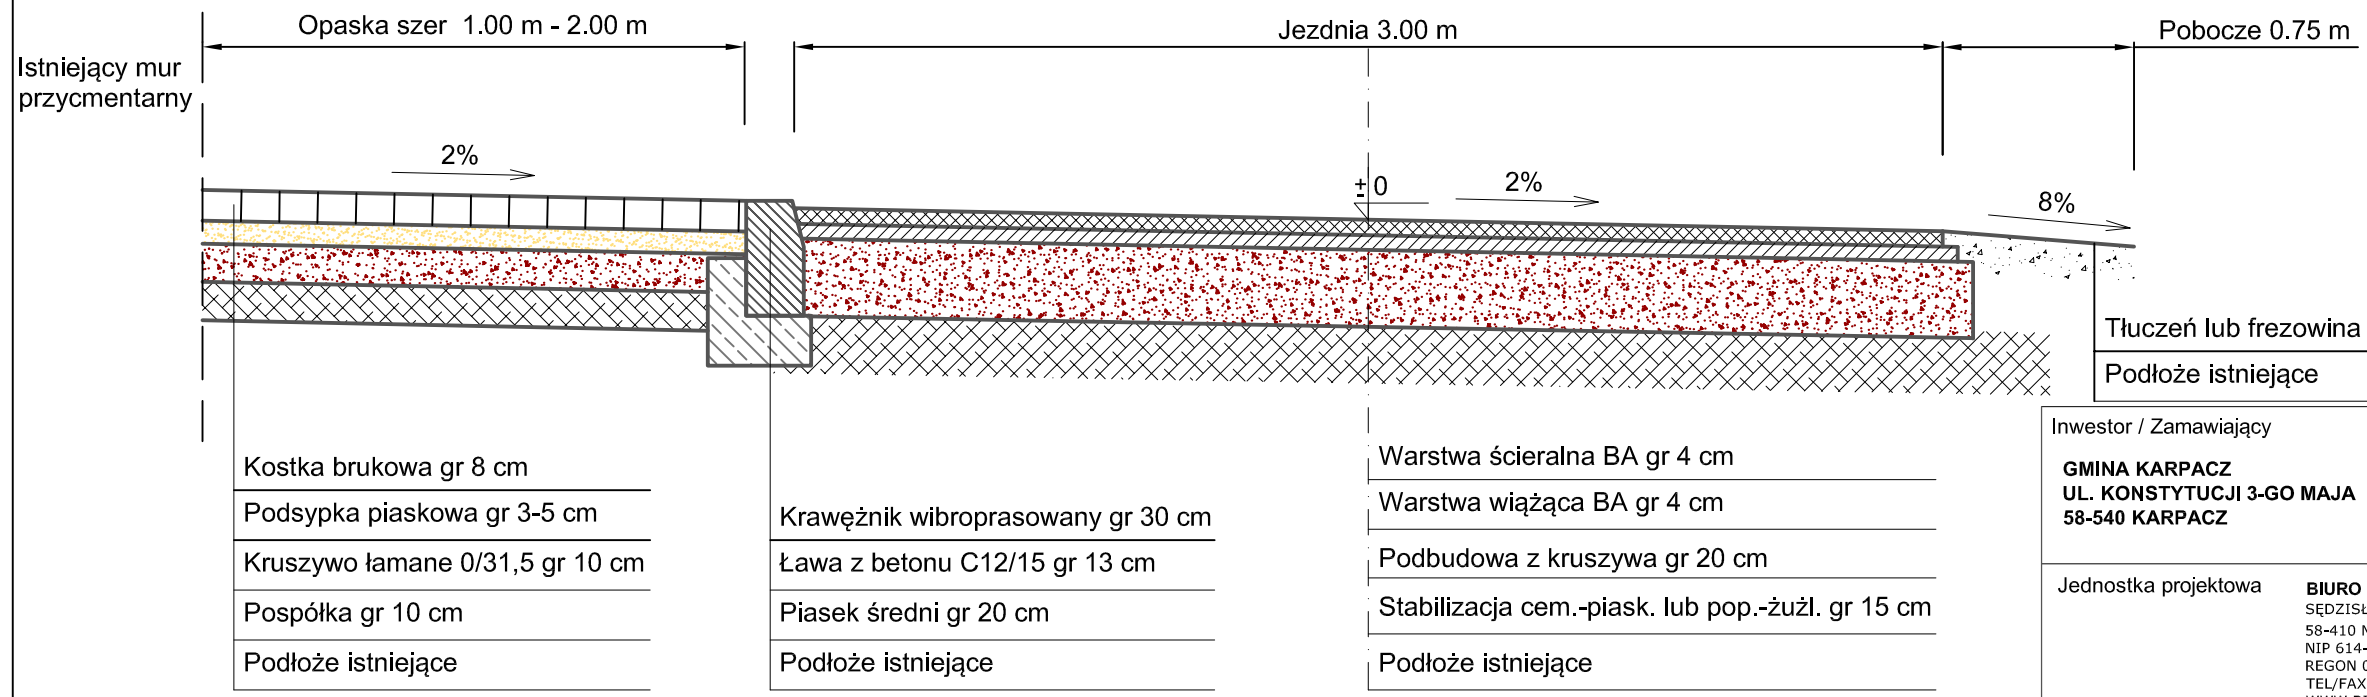

SZCZEGÓŁY SKALA 1:25

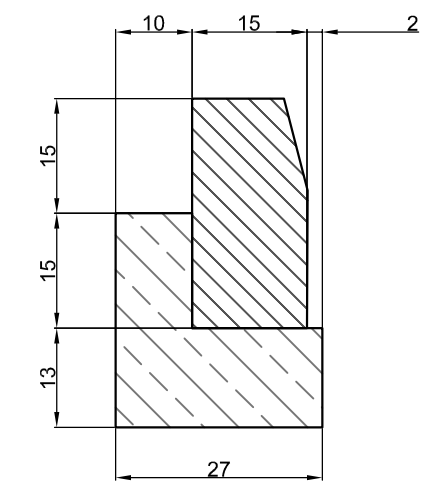

Inwestor / Zamawiający GMINA KARPACZ UL. KONSTYTUCJI 3-GO MAJA 58-540 KARPACZ				
Jednostka projektowa BIURO INŻYNIERSKIE TRAKT SEDZISŁAW 50 58-410 MARCISZÓW NIP 614-154-19-88 REGON 020799973 TEL/FAX (075) 742-55-90 WWW.BI-TRAKT.PL				
Stadium Projekt budowlany		Zadanie ODBUDOWA NAWIERZCHNI W CIĄGU ULICY WOLNEJ (115706 D) W KILOMETRAŻU OD 0+110 DO 0+560 INTENSYWNE OPADY DESZCZU 2011 R.		
Branża Drogowa		Tytuł rysunku PRZEKROJE POPRZECZNE		
Stanowisko	Imię i nazwisko	Nr uprawnień	Podpis	
Projektant	mgr inż. Włodzimierz Lewowski	228/02/DUW		
Opracował	mgr inż. Jolanta Kaczorowska			
Nr projektu	Skala	Data	Nr egz.	Nr rys.
10-12	1 : 20	Marzec 2012	1	04/PB

