


Legenda:

— proj. droga

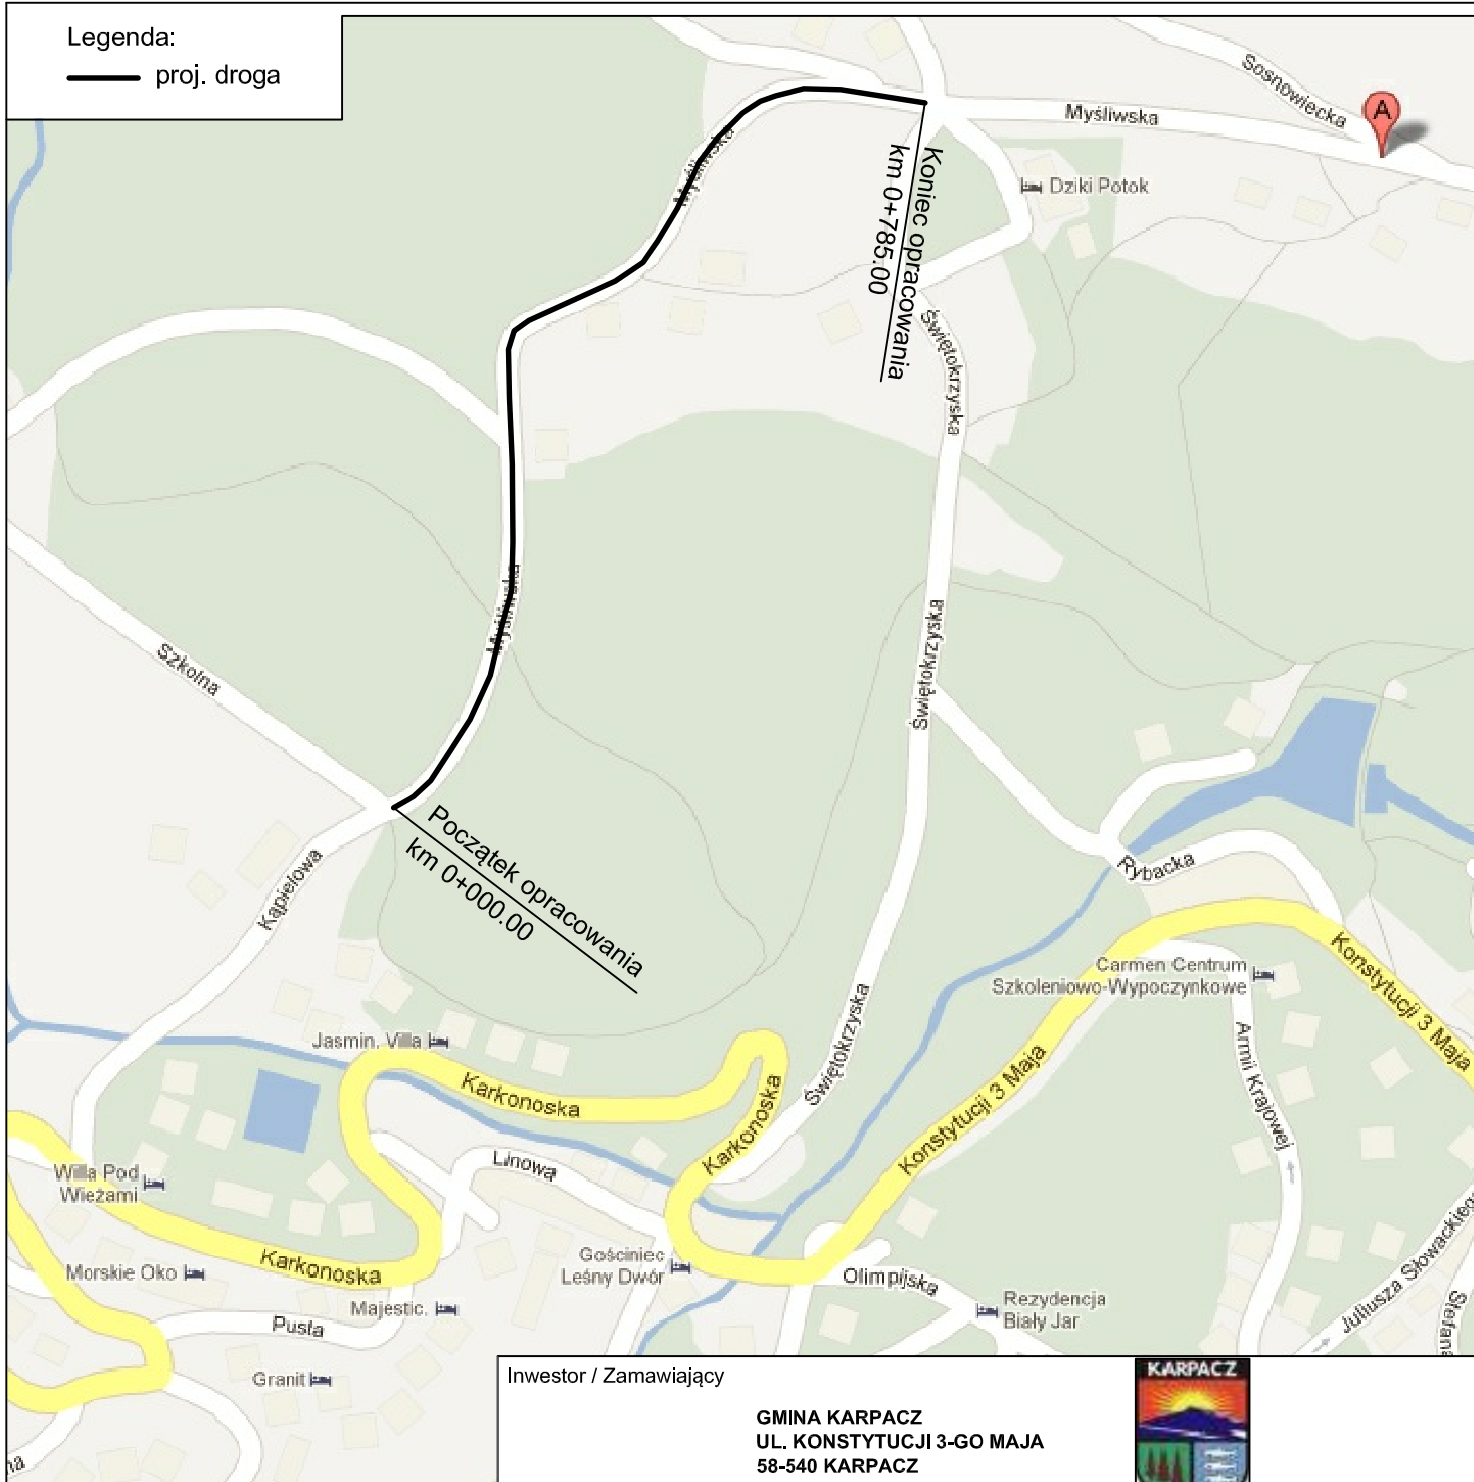

Investor / Zamawiający

**GMINA KARPACZ
UL. KONSTYTUCJI 3-GO MAJA
58-540 KARPACZ**



Jednostka projektowa

BIURO INŻYNIERSKIE TRAKT
SĘDZISŁAW 50
58-410 MARCISZÓW
NIP 614-154-19-88
REGON 020799973
TEL/FAX (075) 742-55-90
WWW.BI-TRAKT.PL



Stadium

**Projekt
budowlany**

Zadanie

**ODBUDOWA NAWIERZCHNI W CIĄGU ULICY MYŚLIWSKIEJ
(115746D) - INTENSYWNE OPADY DESZCZU 2011 R.**

Branża

Drogowa

Tytuł rysunku

PLAN ORIENTACYJNY

Stanowisko

Projektant

Opracował

Imię i nazwisko

mgr inż. Włodzimierz Lewowski

mgr inż. Jolanta Kaczorowska

Nr uprawnień

228/02/DUW

Podpis

Nr projektu

10-12

Skala

1 : 5000

Data

Kwiecień 2012

Nr egz.

3

Nr rys.

1