



Przekrój A-A

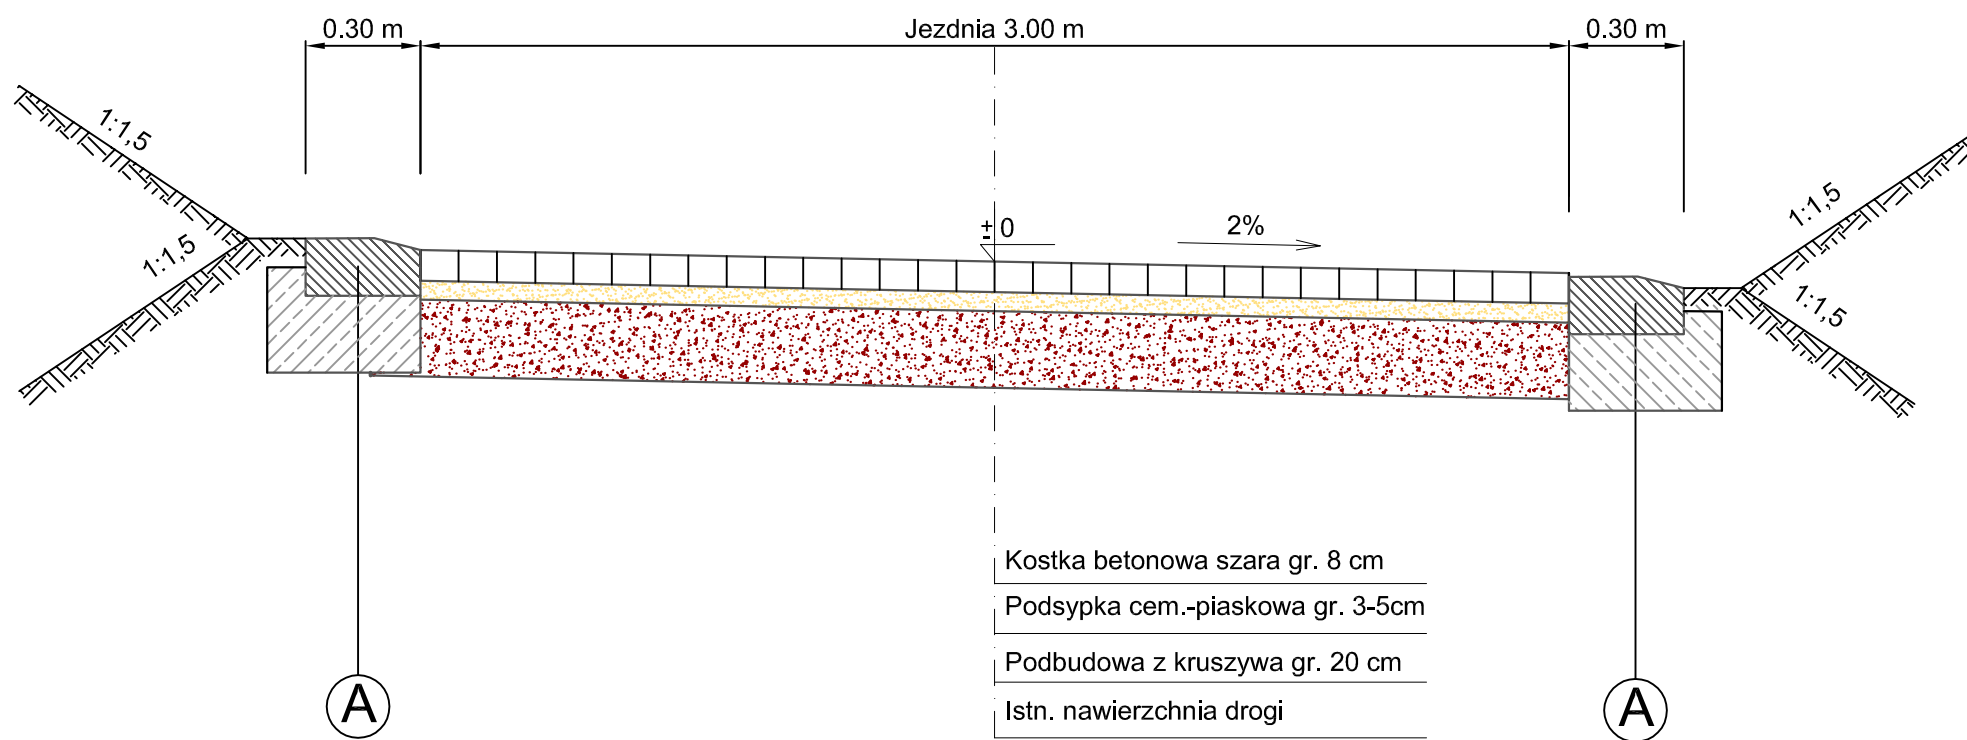

Przekrój B-B

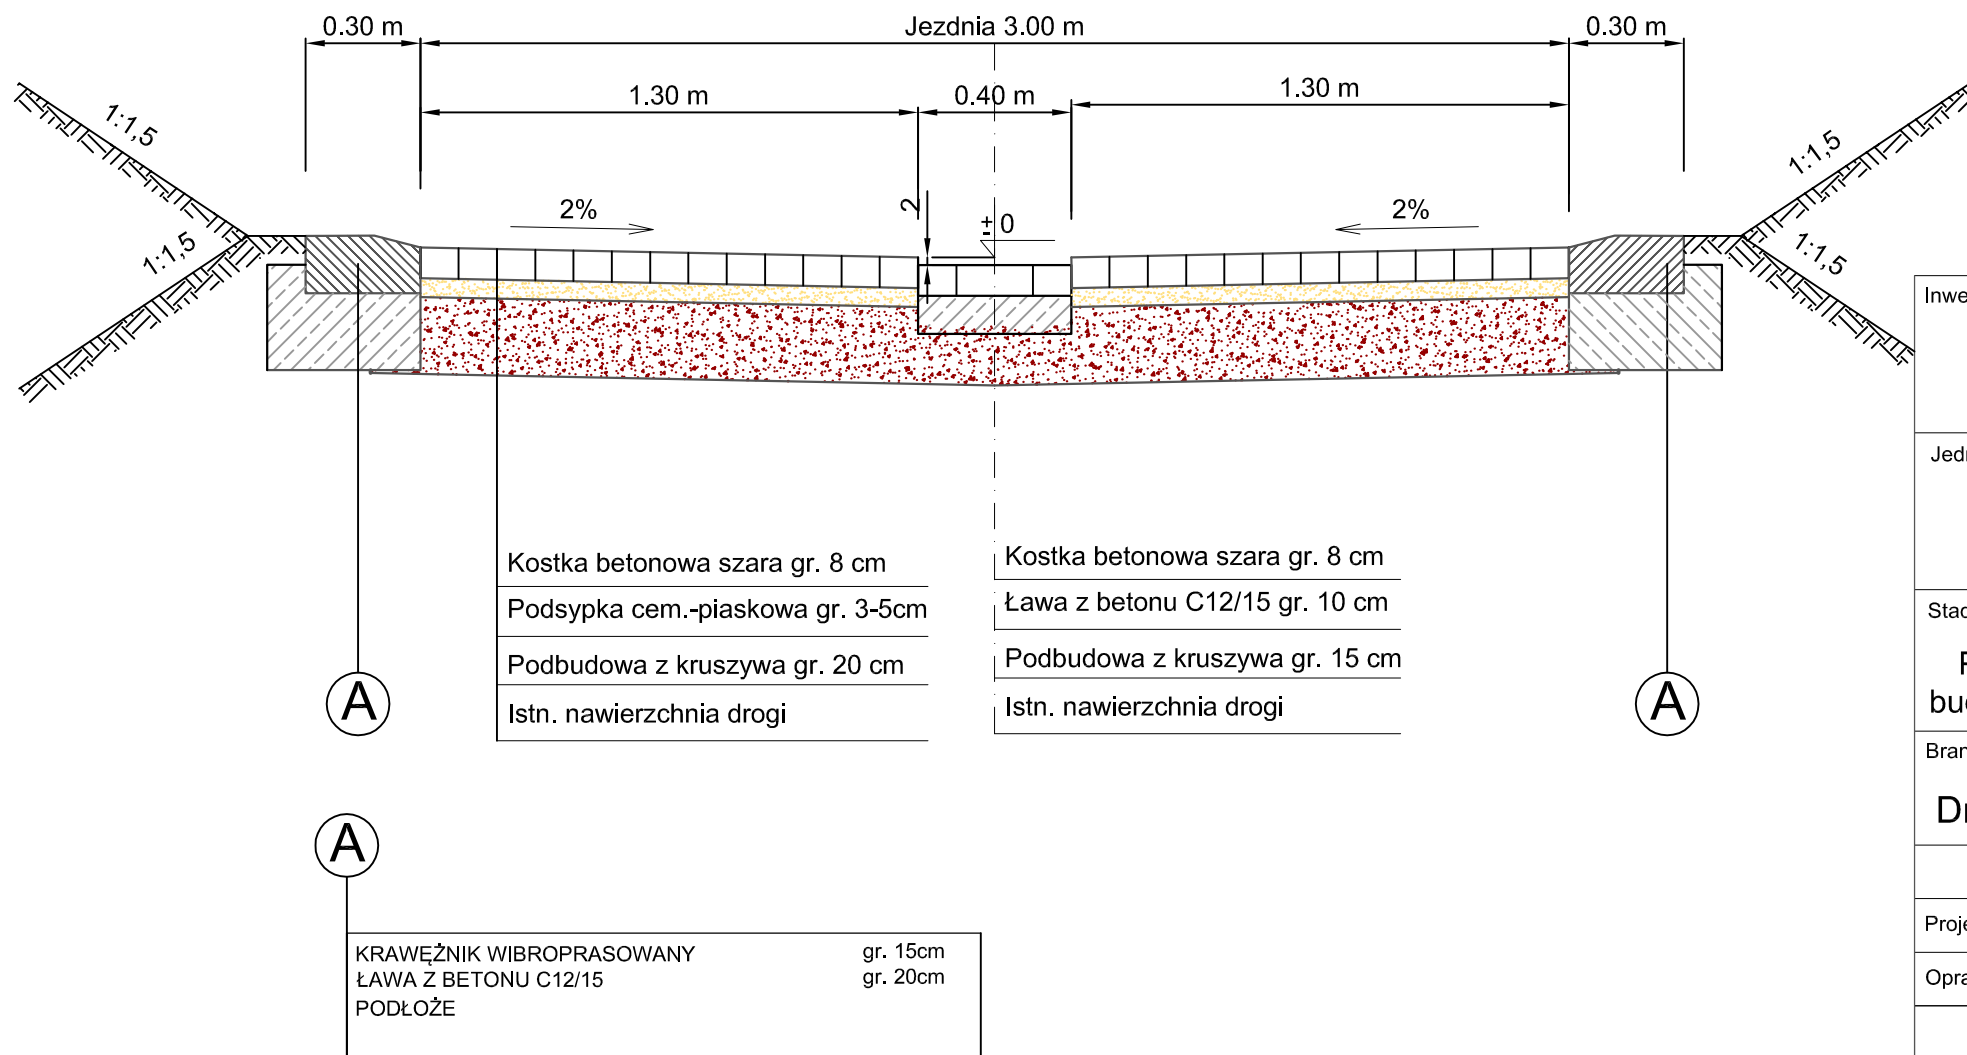

Inwestor / Zamawiający		 <p>GMINA KARPACZ UL. KONSTYTUCJI 3-GO MAJA 58-540 KARPACZ</p>		
Jednostka projektowa		 <p>BIURO INŻYNIERSKIE TRAKT SĘDZISŁAW 50 58-410 MARCISZÓW NIP 614-154-19-88 REGON 020799973 TEL/FAX (075) 742-55-90 WWW.BI-TRAKT.PL</p>		
Stadium	Zadanie			
Projekt budowlany	ODBUDOWA NAWIERZCHNI W CIĄGU ULICY MYŚLIWSKIEJ (115746D) - INTENSYWNE OPADY DESZCZU 2011 R.			
Branża	Tytuł rysunku			
Drogowa	PRZEKROJE POPRZECZNE			
Stanowisko	Imię i nazwisko	Nr uprawnień	Podpis	
Projektant	mgr inż. Włodzimierz Lewowski	228/02/DUW		
Opracował	mgr inż. Jolanta Kaczorowska			
Nr projektu	Skala	Data	Nr egz.	Nr rys.
10-12	1 : 20	Kwiecień 2012	3	3