



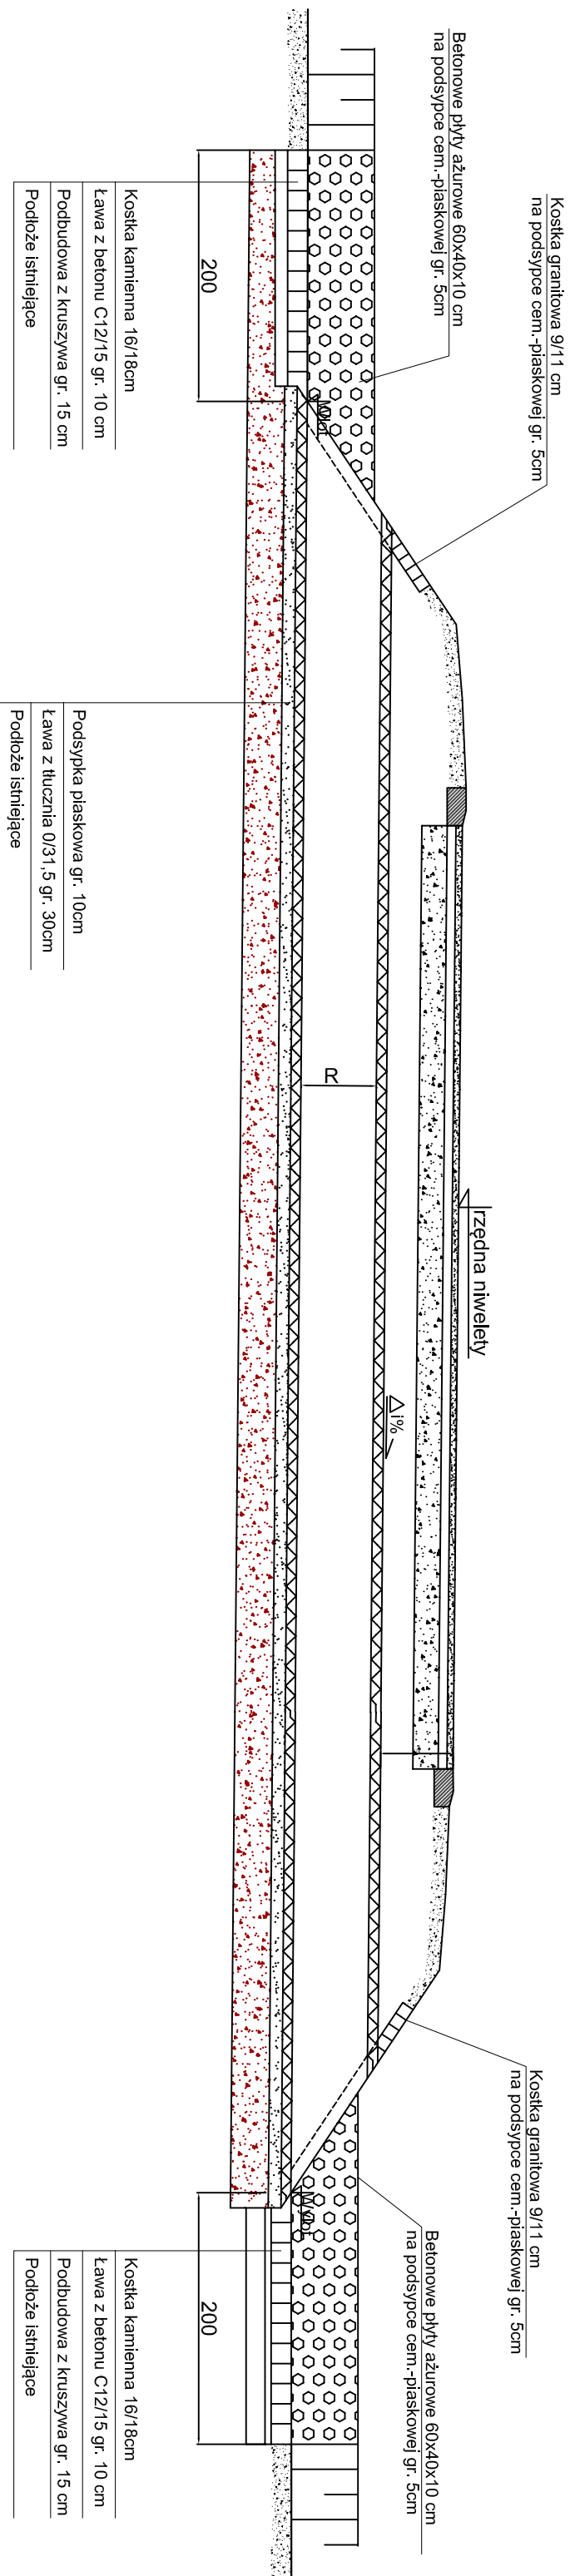

# SCHEMAT PRZEPUSTU

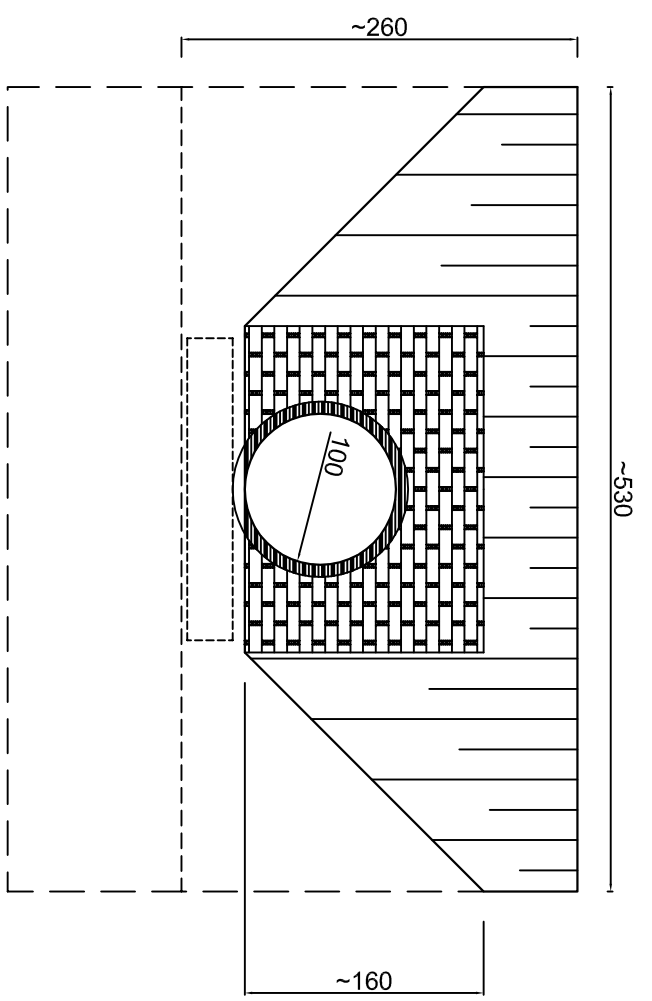

## WIDOK OD CZOŁA



Inwestor / Zamawiający		<b>GINIA KARPACZ</b> <b>UL. KONSTYTUCJI 3-GO MAJA</b> <b>58-540 KARPACZ</b>			
Jednostka projektowa		<b>BIURO INŻYNIERSKIE TRAKT</b> SEDZISŁAW 50 58-410 MARCISZÓW NIP 614-154-13-98 REGON 020739973 TEL/FAX (075) 742-55-90 WWW.BI-TRAKT.PL			
Stadium	Projekt budowlany	Zadanie	<b>ODBUDOWA NAWIERZCHNI W CIĄGU ULICY MYŚLIWSKIEJ (115746D) - INTENSYWNE OPADY DESZCZU 2011 R.</b>		
Branża	Drogowa	Tytuł rysunku	<b>SCHEMAT PRZEPUSTU</b>		
Stanowisko		Imię i nazwisko	Nr uprawnień	Podpis	
Projektant		mgr inż. Włodzimierz Lewowski	228/02/DUW		
Opracował		mgr inż. Jolanta Kaczorowska			
Nr projektu	10-12	Skala	1 : 50	Data	Kwiecień 2012
				Nr egz.	3
				Nr rys.	4