
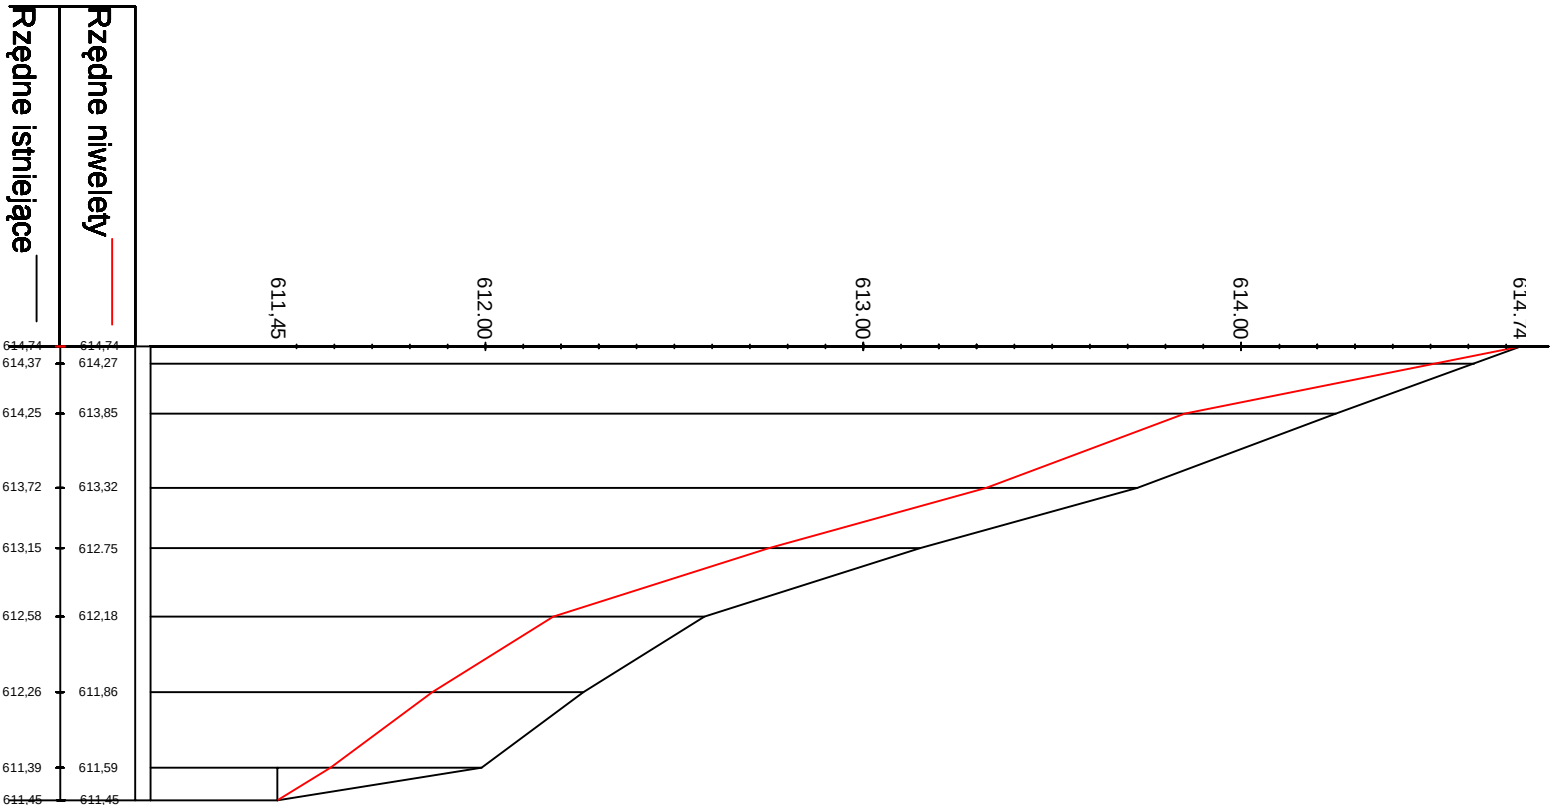
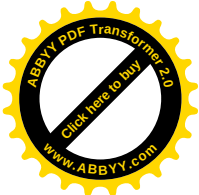


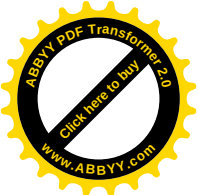

Branża	Tytuł rysunku	
Drogowa	PROFIL	
	Imię i nazwisko	Nr
Opracował	mgr inż. Małgorzata Staręga	DOŚ
Nr projektu	Skala	Data
1		Czerwiec 2012