


PRZEKRÓJ KONSTRUKCYJNY W REJONIE ISTN. MURU OPOROWEGO

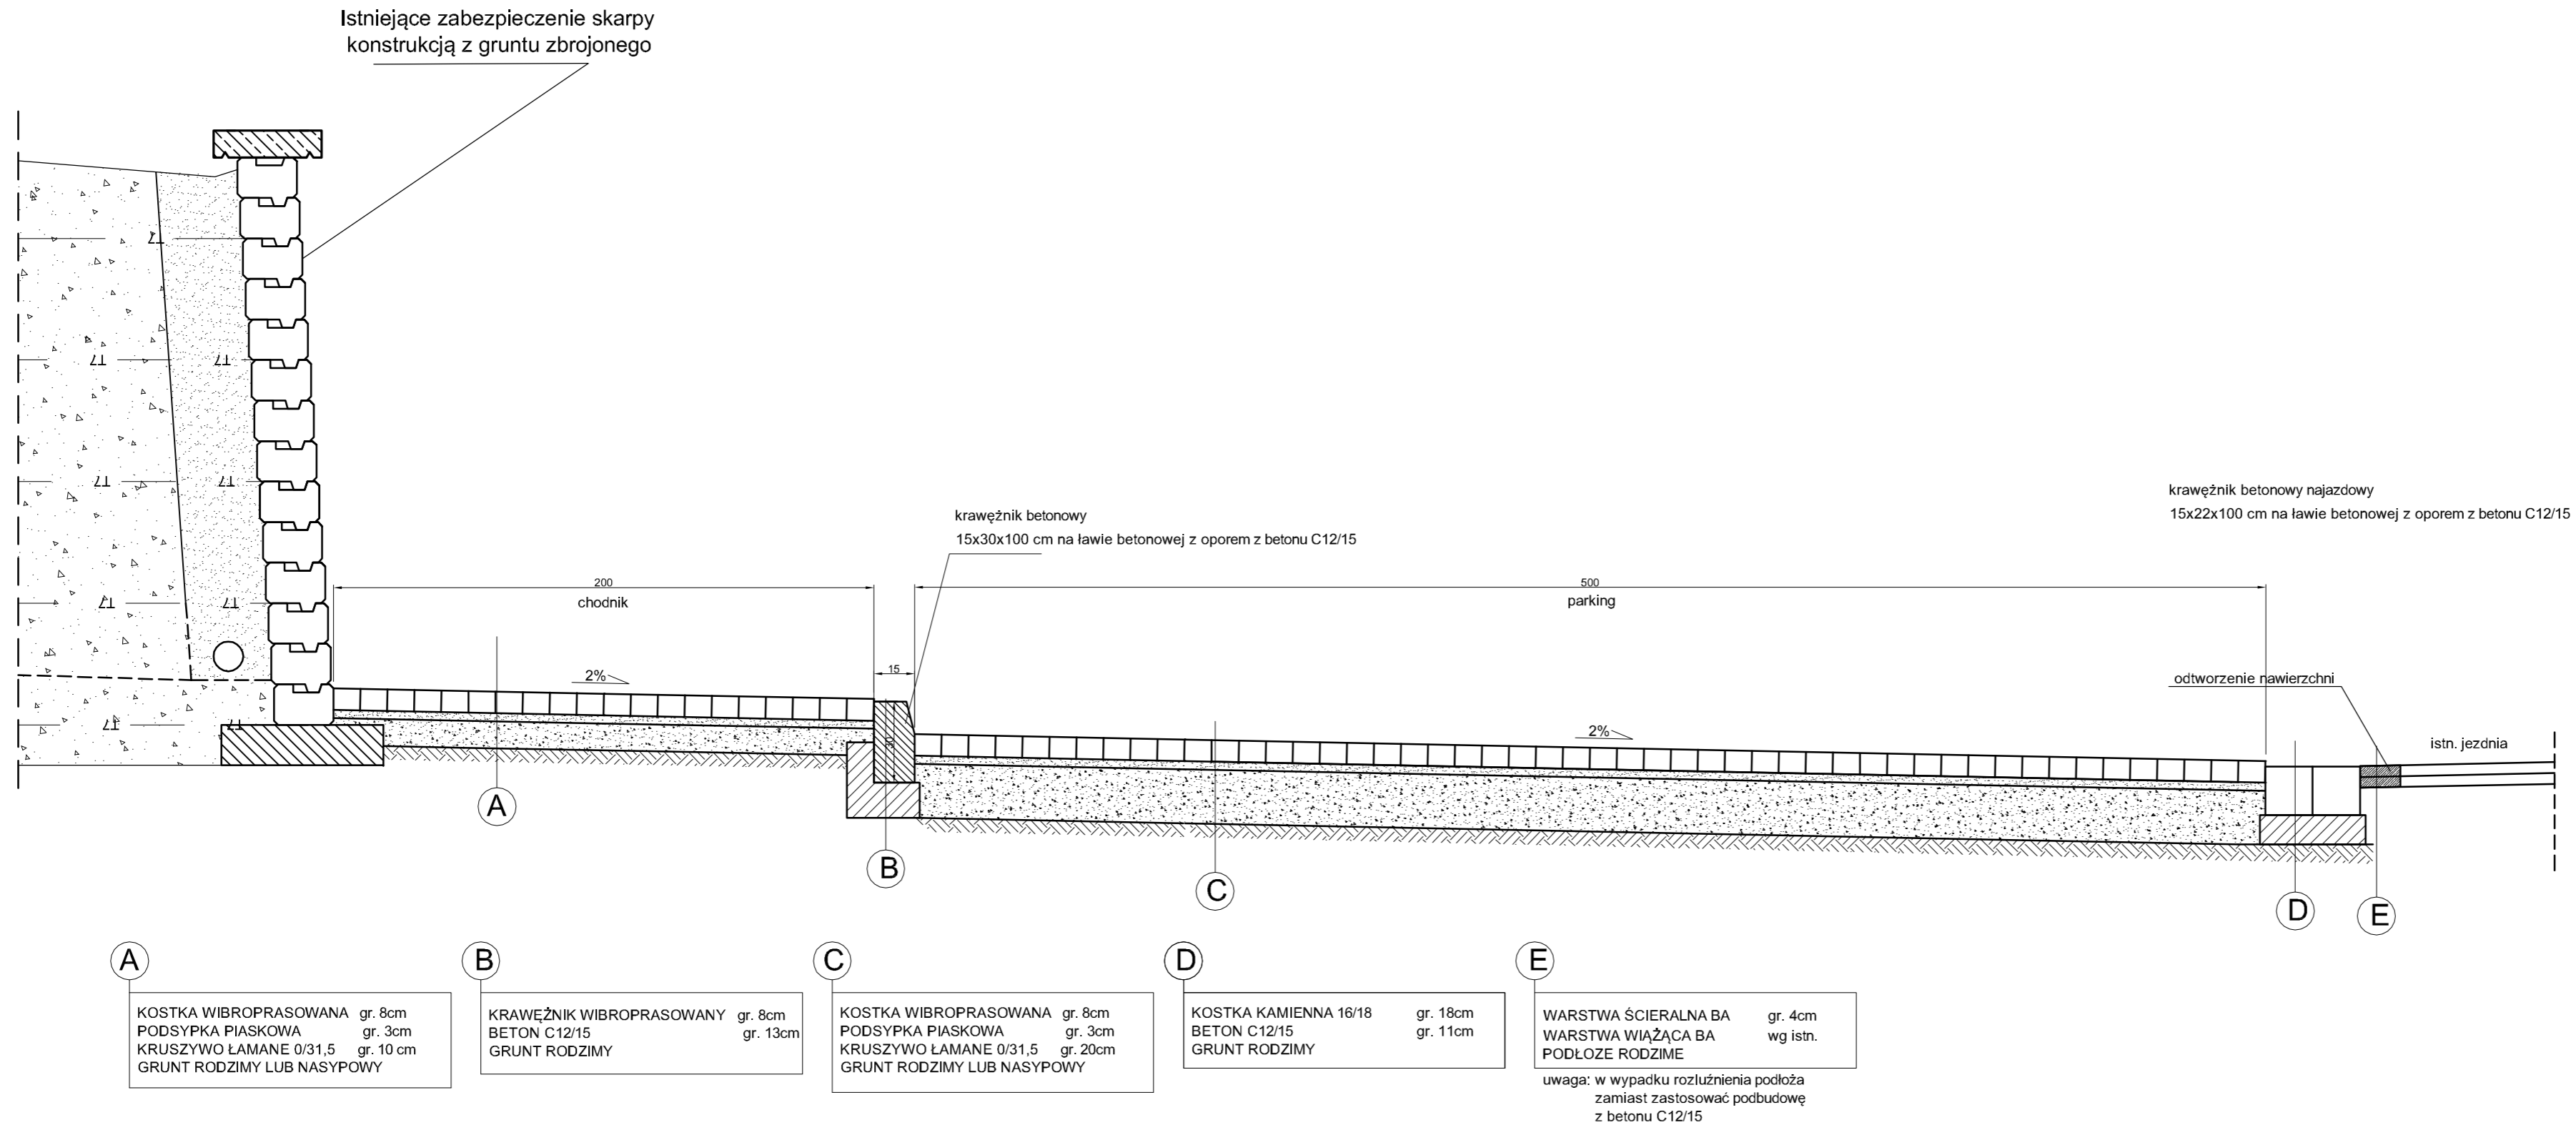

| Nr | Typ modyfikacji | Data | Imię i nazwisko |
|--|---|-----------------|-----------------|
| Inwestor / Zamawiający GMINA KARPACZ ul. Konstytucji 3-go Maja 54 58-540 Karpacz | | | |
| Jednostka projektowa Biuro Inżynierskie TRAKT Sędziśław 50 58-410 Marciszów | | | |
| Stadium | Zadanie | | |
| Projekt wykonawczy | "BUDOWA PARKINGU ORAZ CHODNIKA DLA PIESZYCH PRZY UL. OBROŃCÓW POKOJU W KARPACZU " | | |
| Nr tomu | Lokalizacja inwestycji | | |
| II | Karpacz , ul. Obrońców Pokoju , działki nr 399, 394/11, 394/ 15, 398/9 obręb Karpacz-2 | | |
| Branża | Tytuł rysunku | | |
| DR | PRZEKROJE NAWIERZCHNI I SZCZEGÓŁY ARKUSZ 1/2 | | |
| Stanowisko | Imię i nazwisko | Nr uprawnień | Podpis |
| Projektant | mgr inż. Włodzimierz Lewowski | 228/02/DUW | |
| Asystent | mgr inż. Grzegorz Lewowski | | |
| Nr projektu | Skala | Data | Nr egz. |
| 1-13 | 1 : 50 | III 2013 | 4 |
| Nr rys. | | | |
| 3 | | | |
| Stadium | Branża | Km | Nr obiektu |
| PW | DR | | |
| Nr tomu | Nr rysunku | Revizja | |
| II | 3 | 00 | |