



Zjazd przez chodnik
Skala 1:50

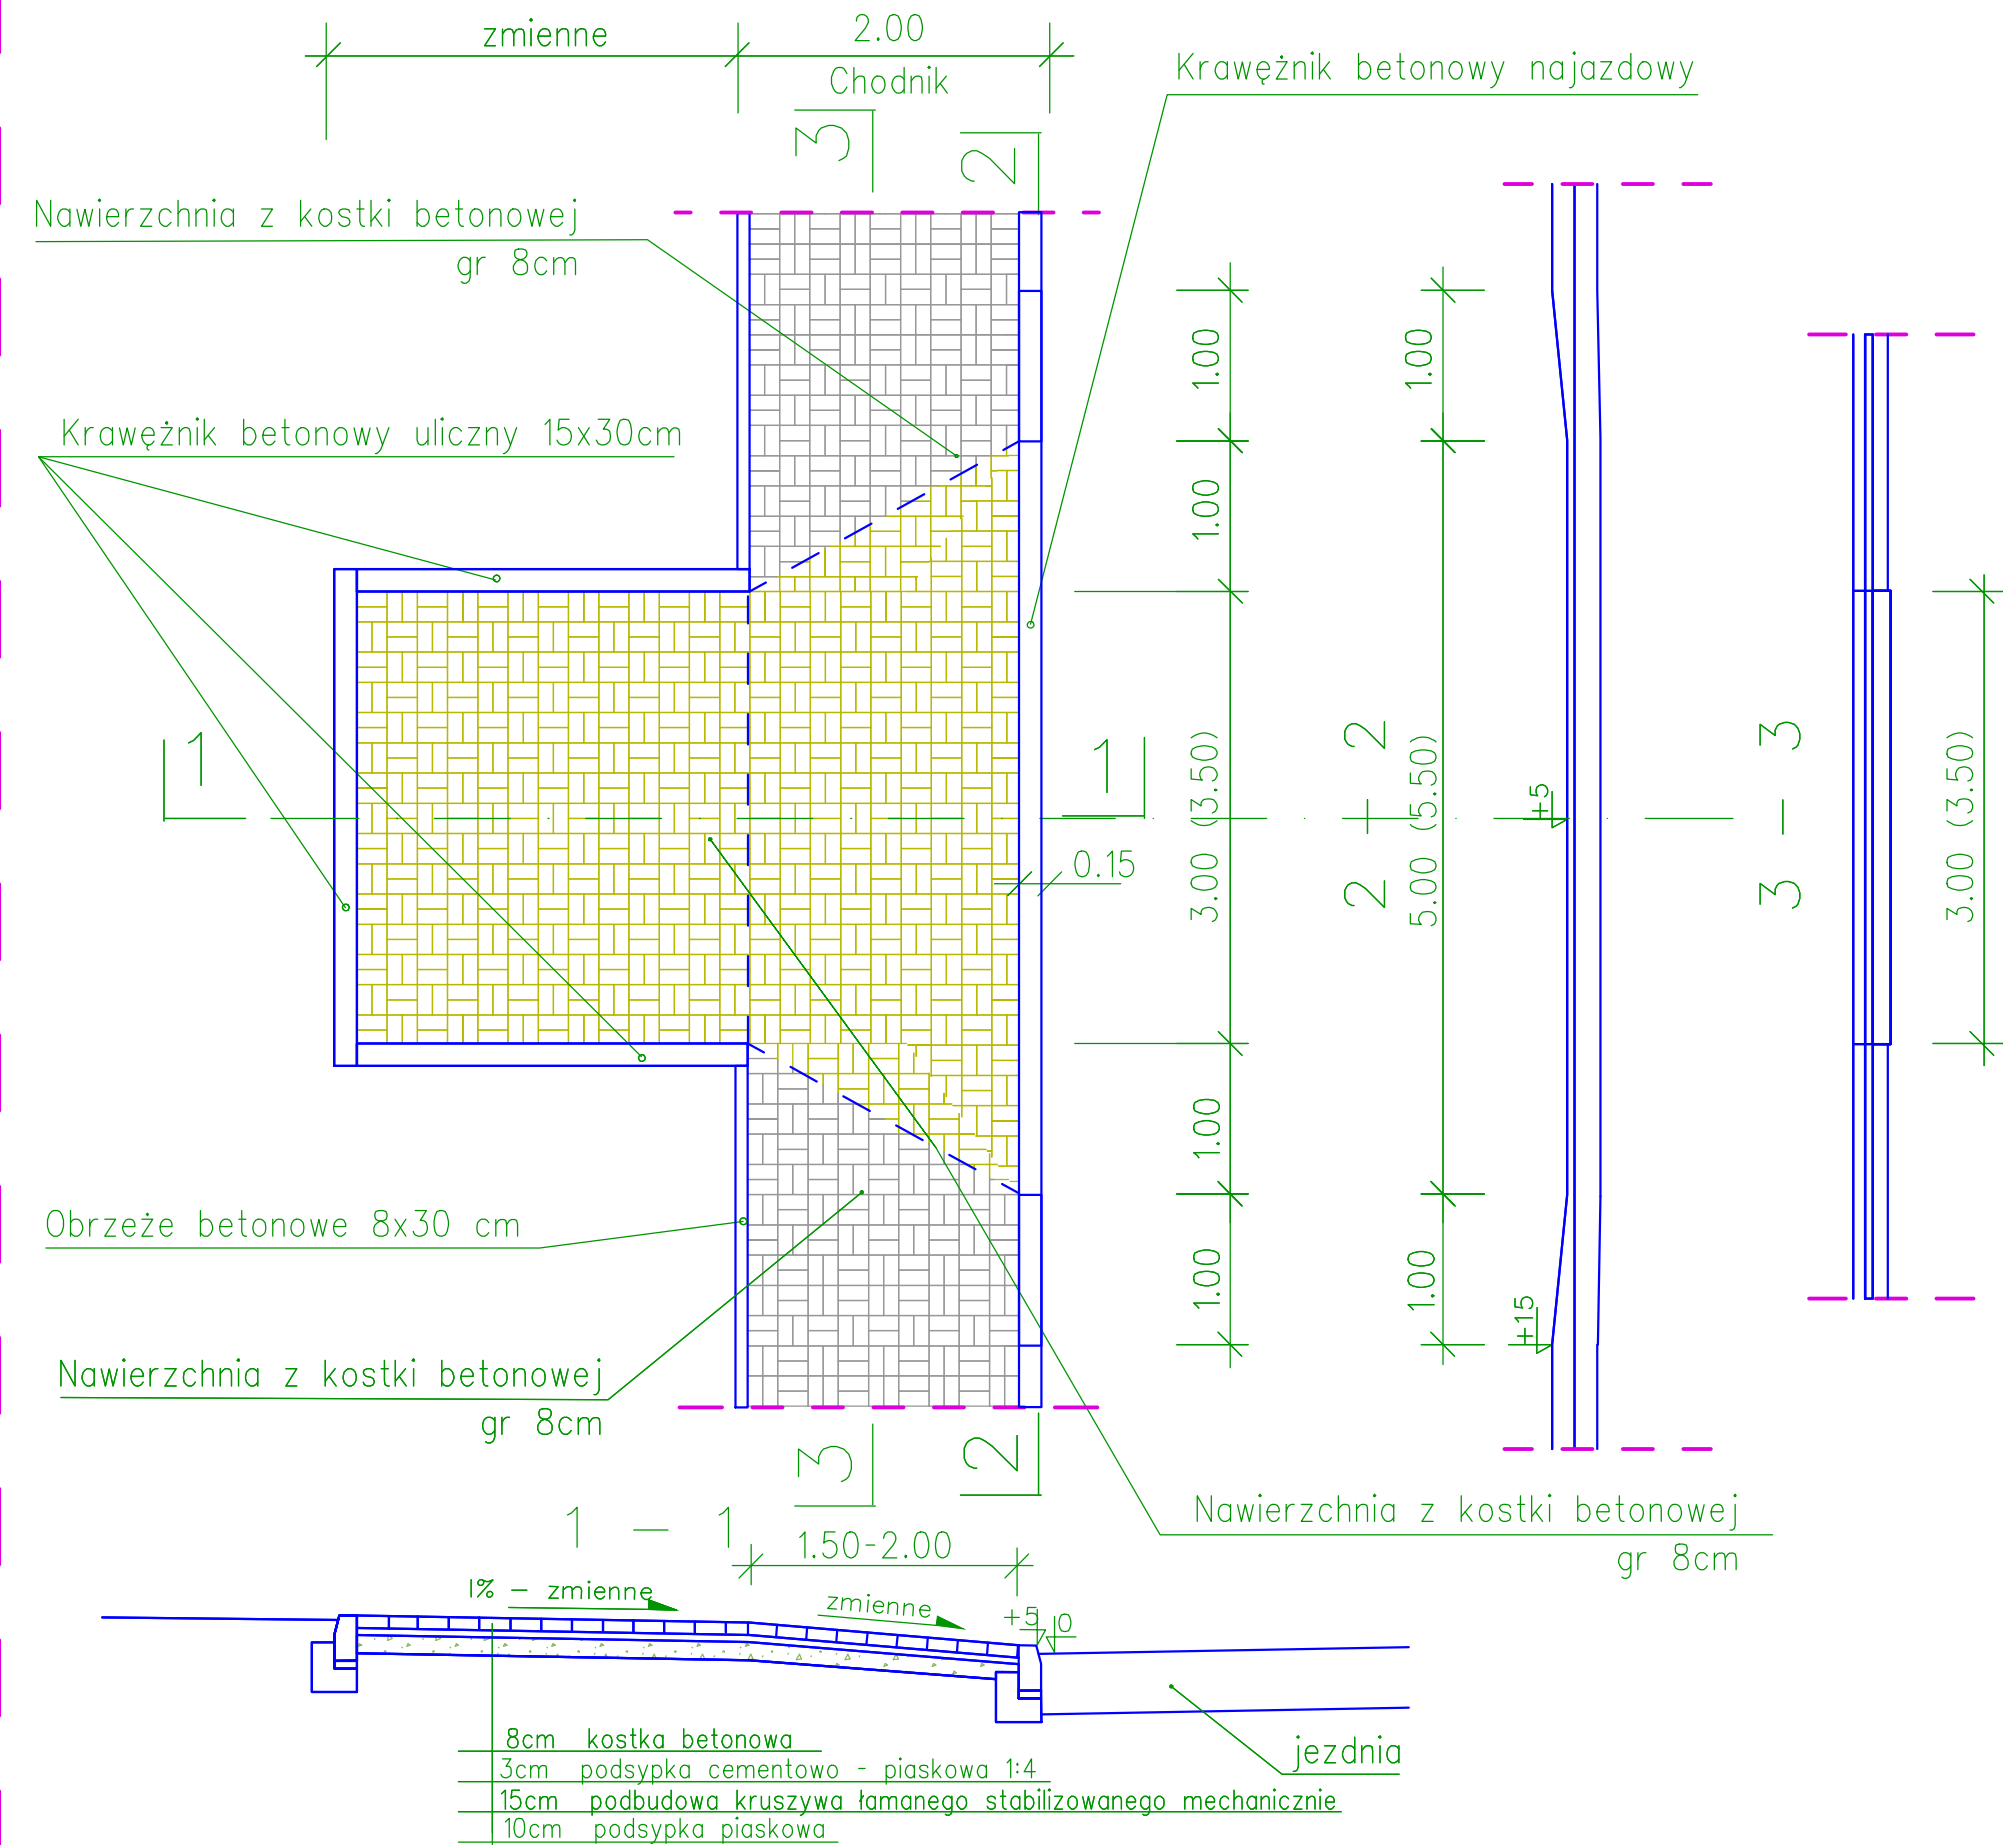

Zjazd przez pobocze utwardzone
Skala 1:50

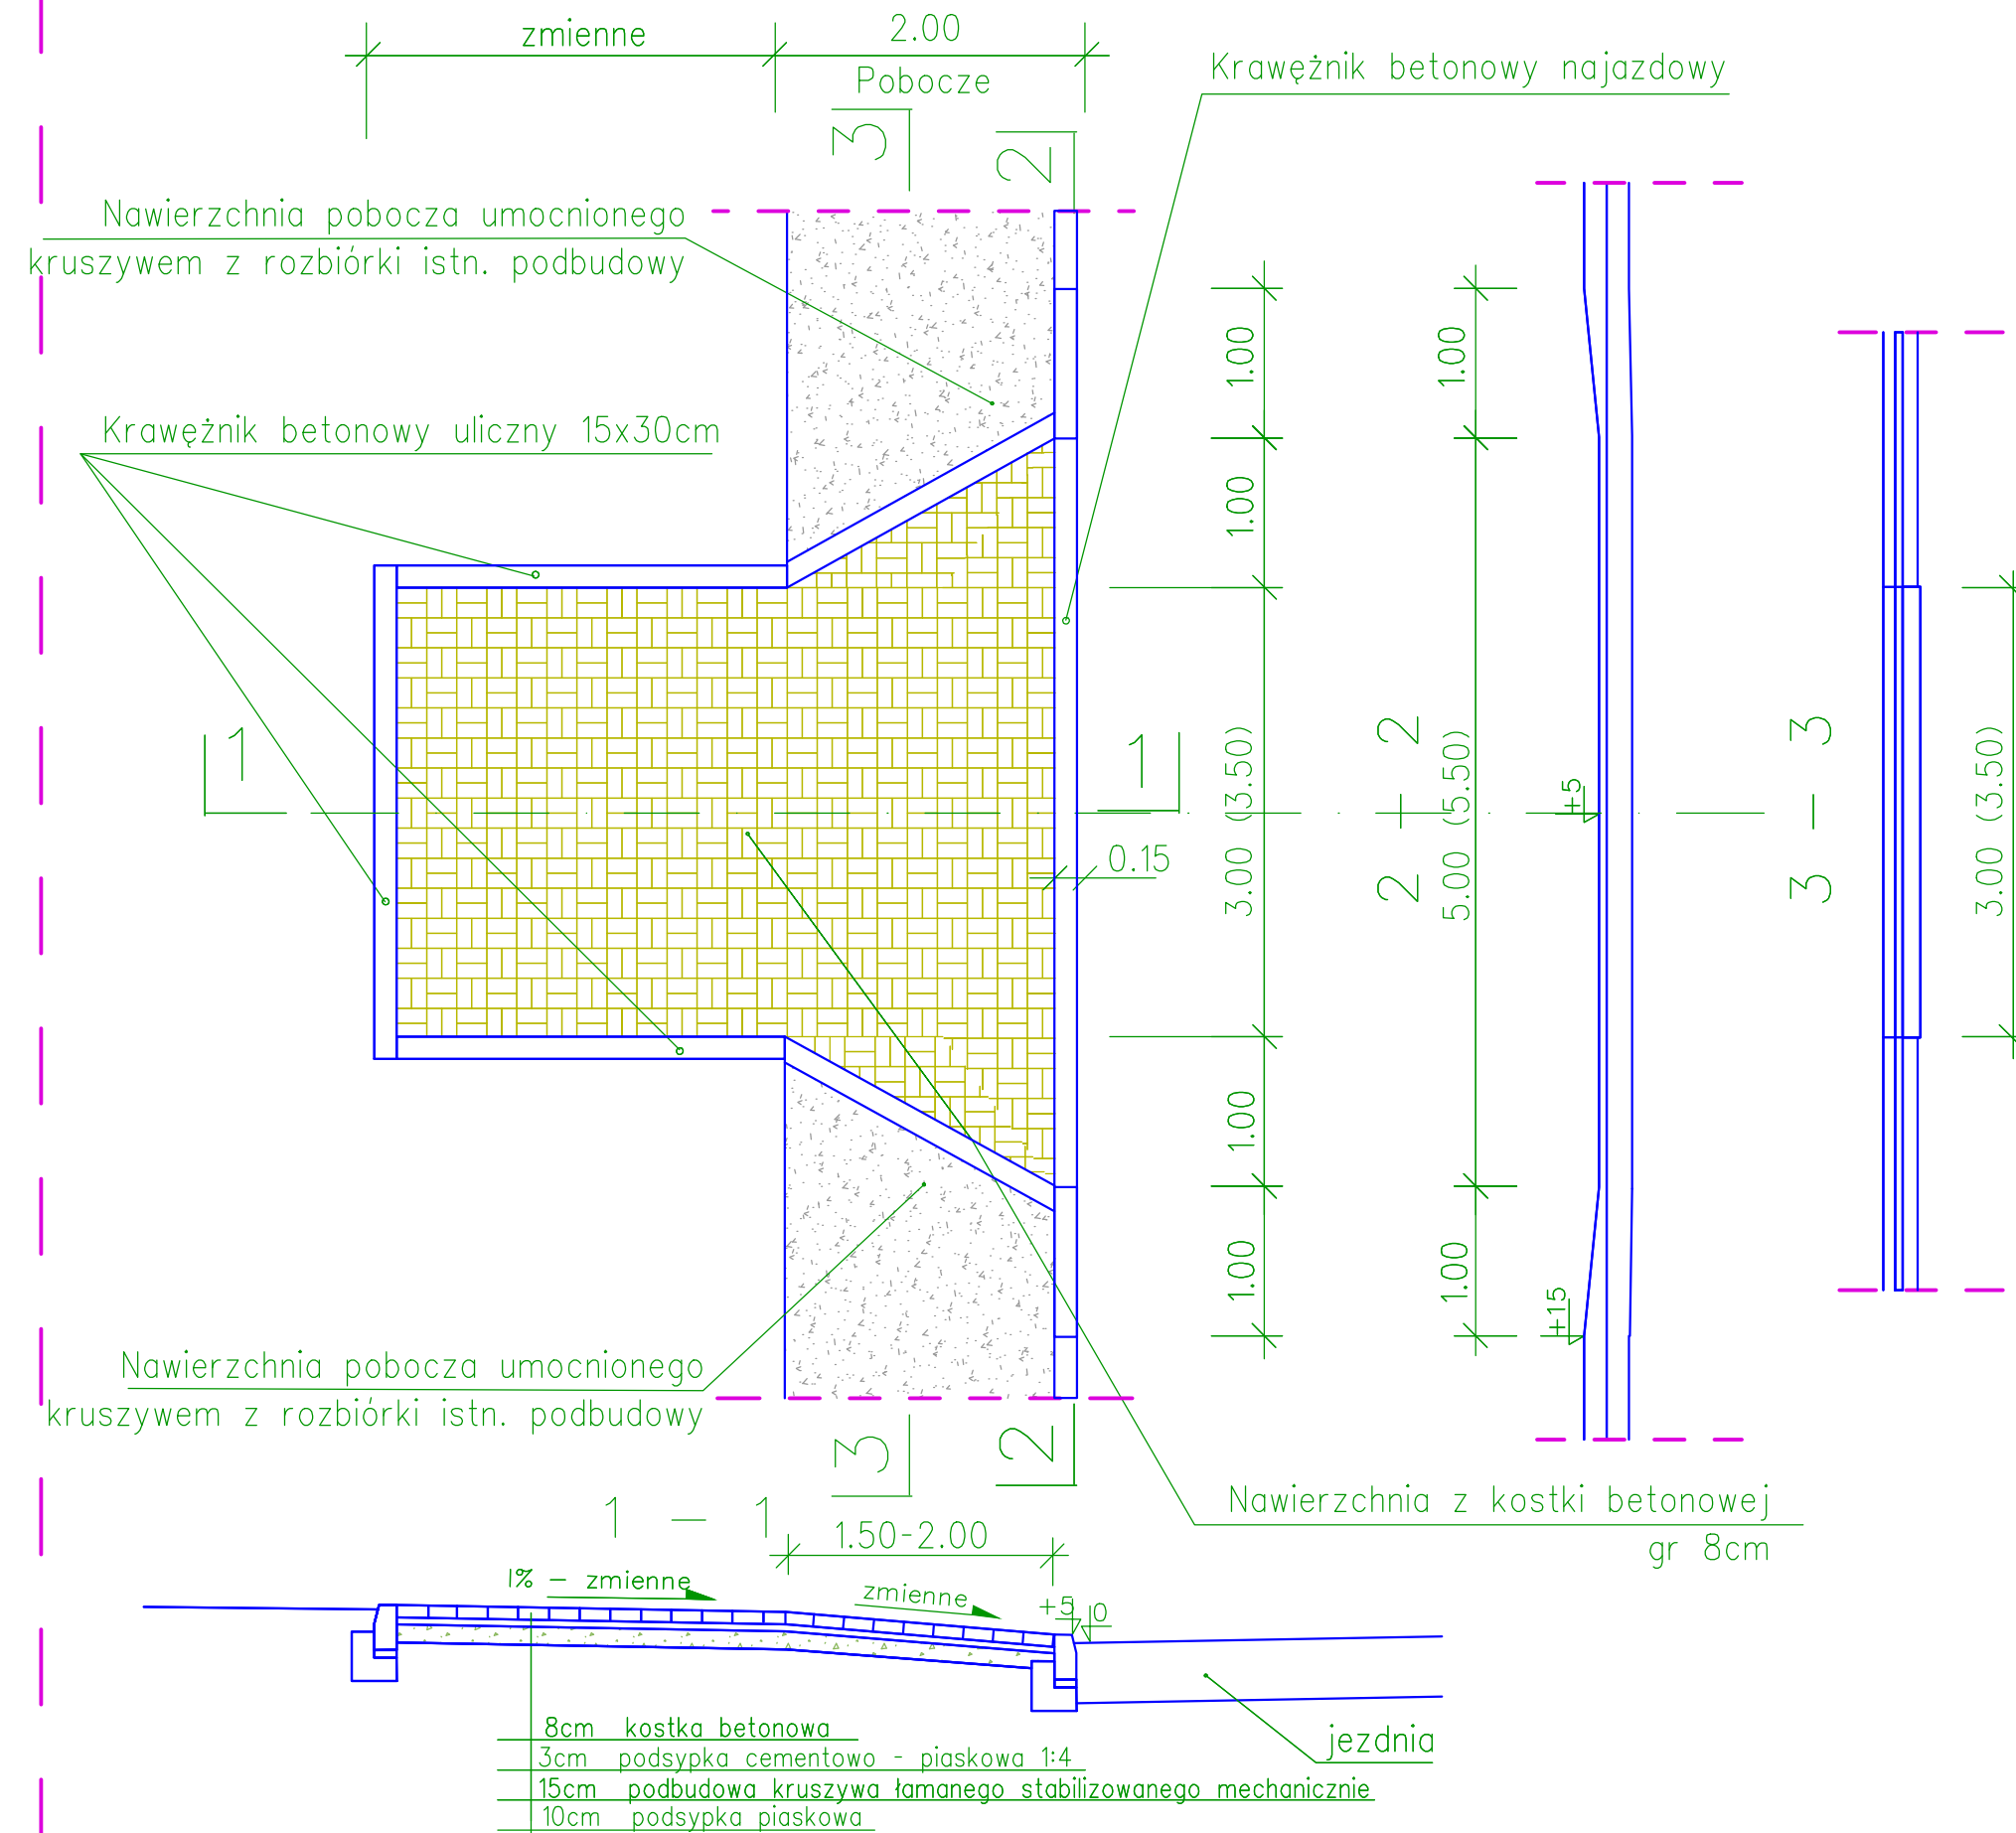

 BIURO PROJEKTOWE SYNTECH SYNOWIEC I JUDA SP.J. JELENIA GÓRA, UL. UROCZA 22 WWW.SYNTECH.COM.PL				
ZADANIE	Odbudowa nawierzchni w ciągu ulicy Dolnej w Karpaczu (115669 D) w kilometrażu od 0+000 do 0+815			
NAZWA OBIEKTU	Odbudowa ulicy Dolnej			
ADRES OBIEKTU	Karpacz ul. Dolna			
TYTUŁ RYS.	Przekroje konstrukcyjne			
FUNKCJA	IMIĘ I NAZWISKO	SPECJALNOŚĆ	NR UPRAWNIENI	PODPIS
PROJEKTANT	mgr inż. Dariusz Rusnak	konstrukcyjno-budowlana	12/96/ZG	
SPRAWDZAJĄCY	mgr inż. Marek Langer	konstrukcyjno-budowlana	65/2005/ZG	
SYGNATURA	BRANŻA	STADIUM	DATA	SKALA
DW.3.13.A	Drogowa	PBW	4.2013	1:50
				NR
				D/2.2