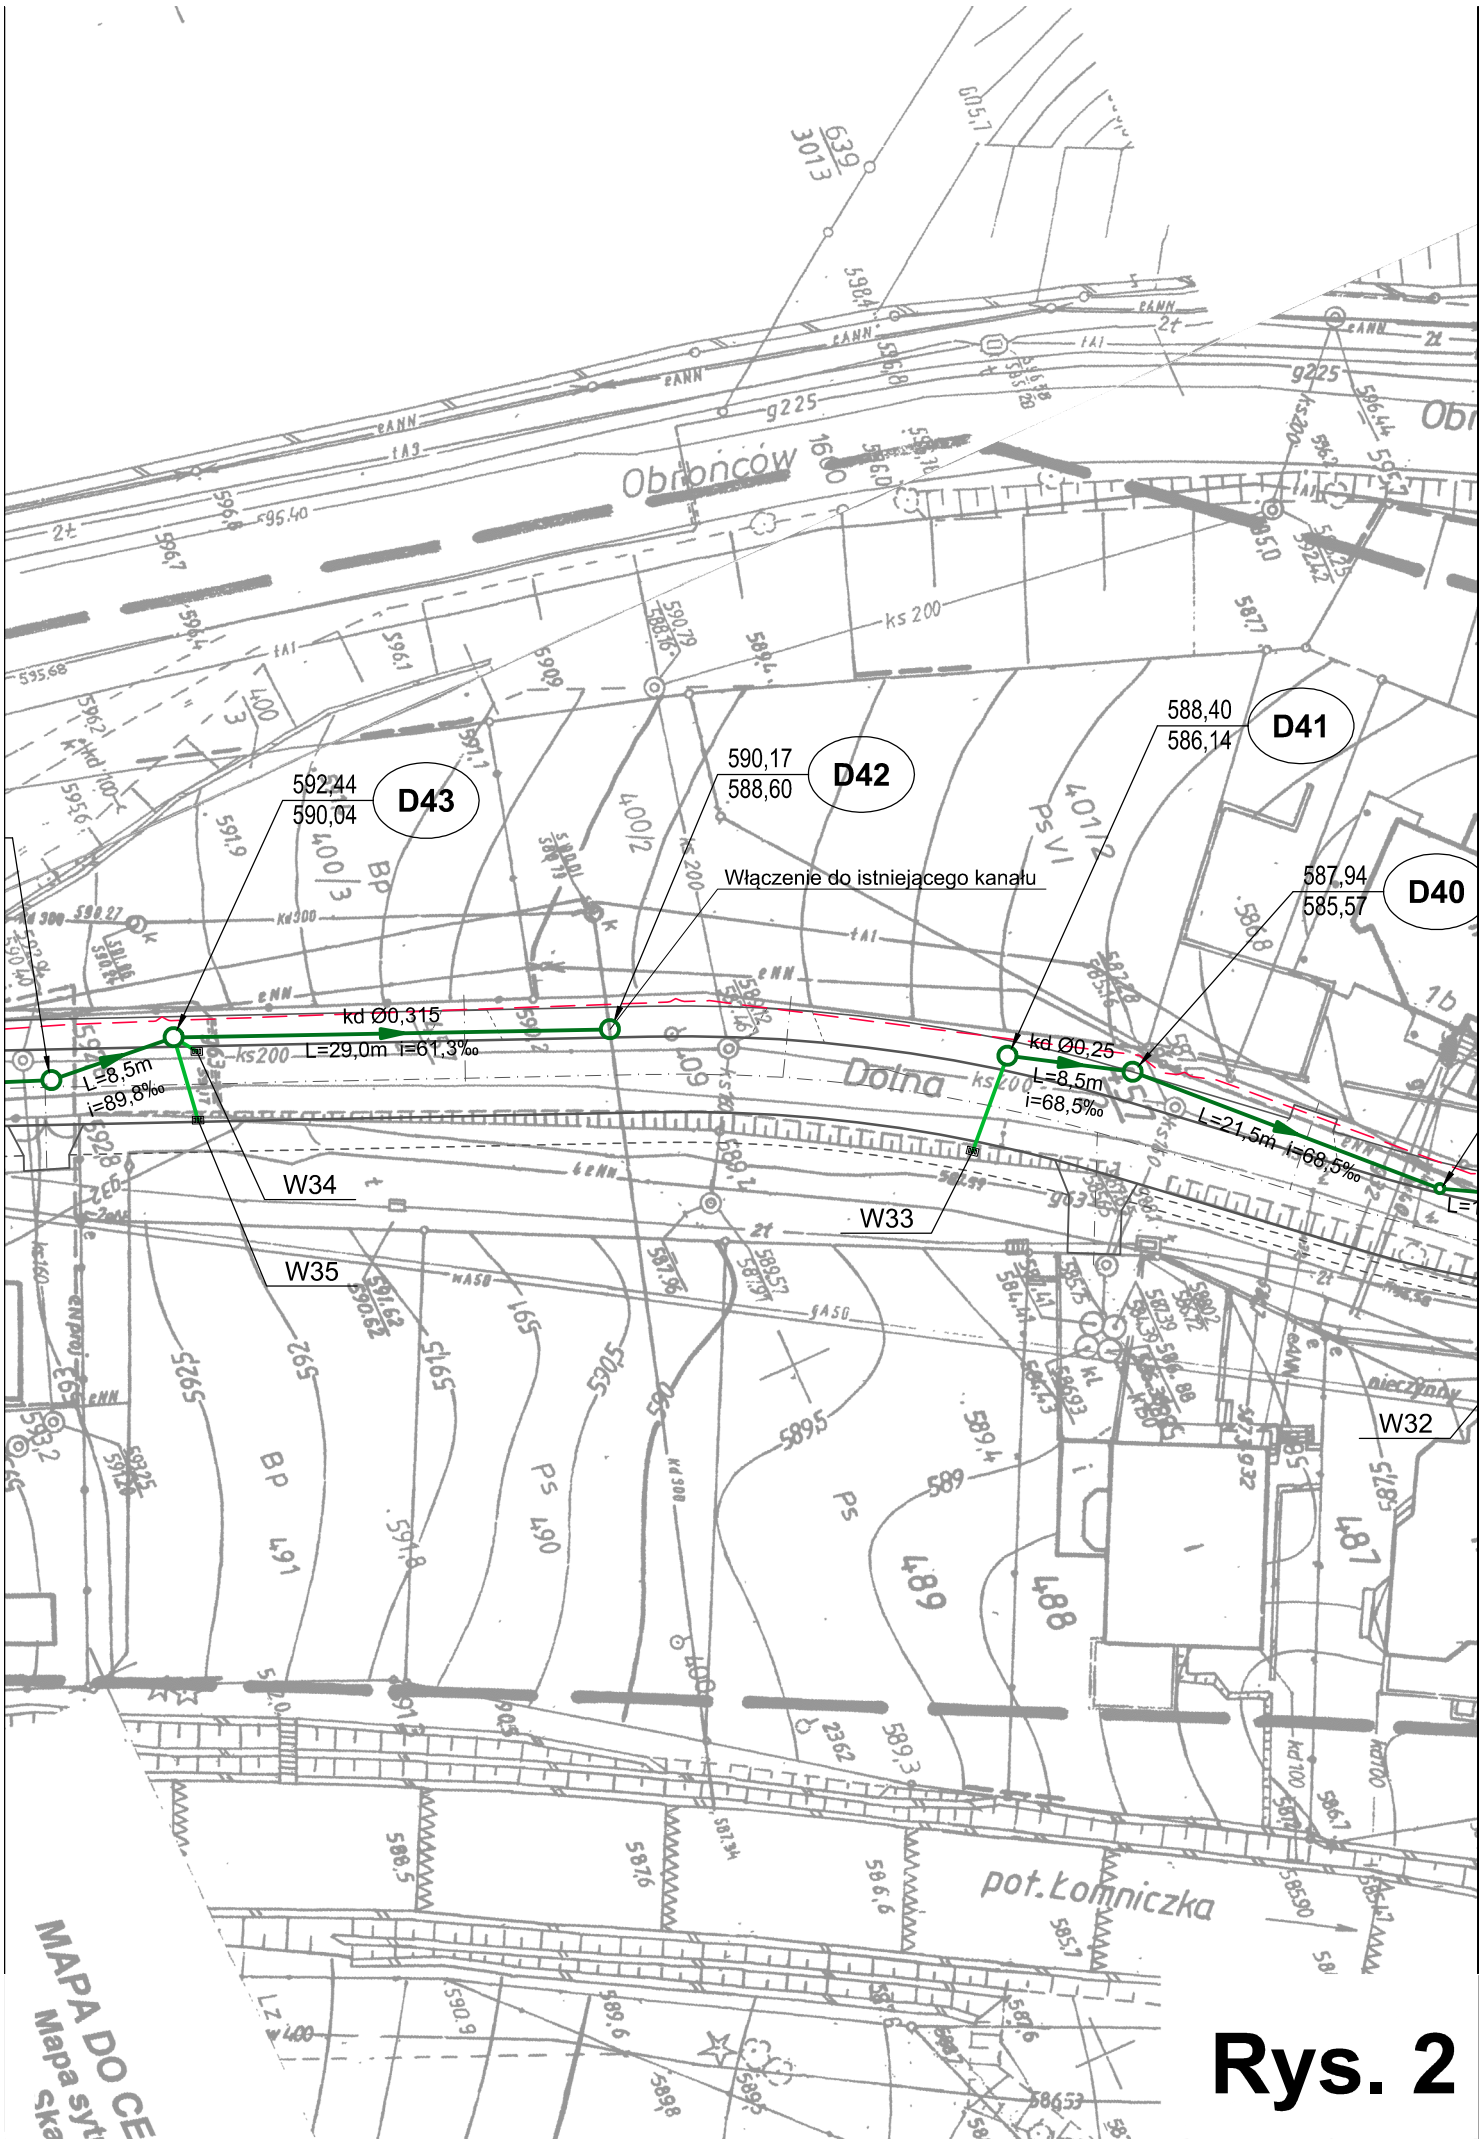
D43
592,44
590,04
D42
590,17
588,60
D41
588,40
586,14
D40
587,94
585,57
Włączenie do istniejącego kanału
kd Ø0,315
L=29,0m i=61,3‰
L=8,5m
i=89,8‰
kd Ø0,25
L=8,5m
i=68,5‰
L=21,5m i=68,5‰
W34
W35
W33
W32
Obrońców
Dolna
pot. Łomniczka
MAPA DO CE
Mapa syt
ska

Rys. 2