


PRZEKROJE KONSTRUKCYJNE

TRASA BIEGOWA

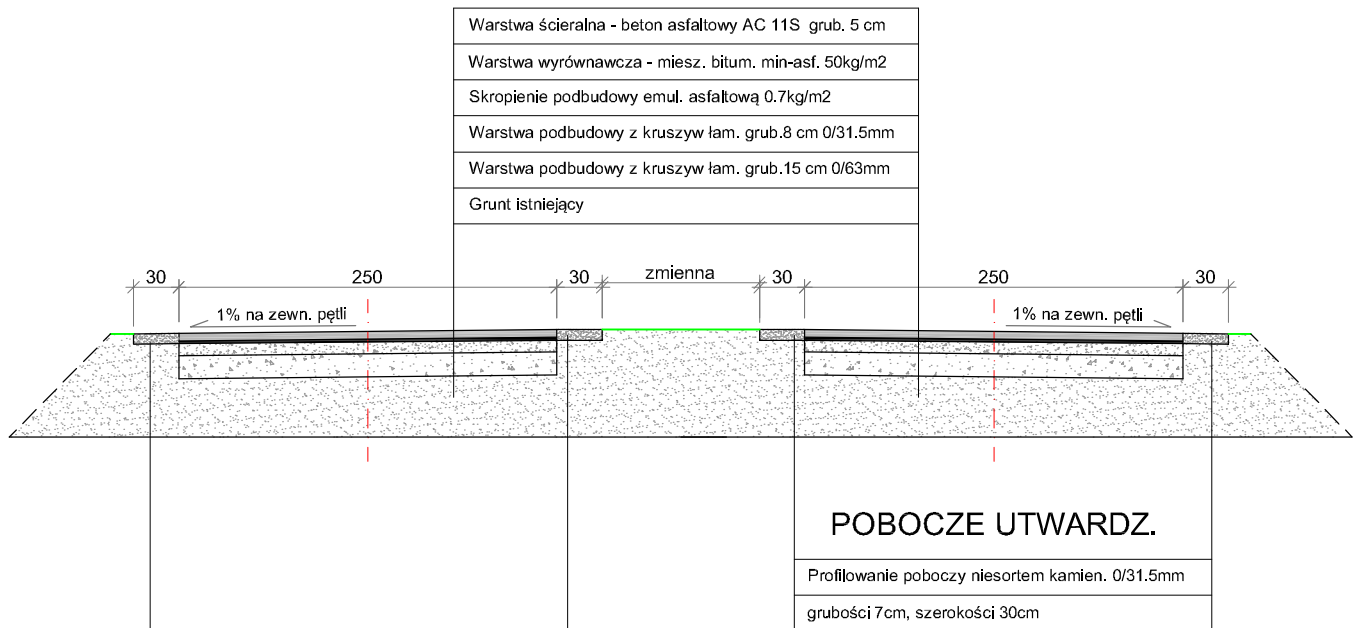

JKL PROJEKT Jacek Jakubczak

58-506 Jelenia Góra, ul. Karłowicza 29/74

NIP: 753-198-26-14

| | | | |
|-----------------------|---|----------------|-------------------|
| Obiekt: | Budowa trasy biegowej asfaltowej w Karpaczu | | Branża DROGOWA |
| Inwestor: | Gmina Karpacz ul. Konstytucji 3-go Maja 54, 58-540 Karpacz | | DR |
| Przedmiot rysunku: | Przekroje konstrukcyjne | | Skala 1:50 |
| Projektował: | inż. Krzysztof Sobala | upr. nr 629/79 | Data 08.2013 |
| Asystent: | inż. Jacek Jakubczak | | Rys. nr 4 |