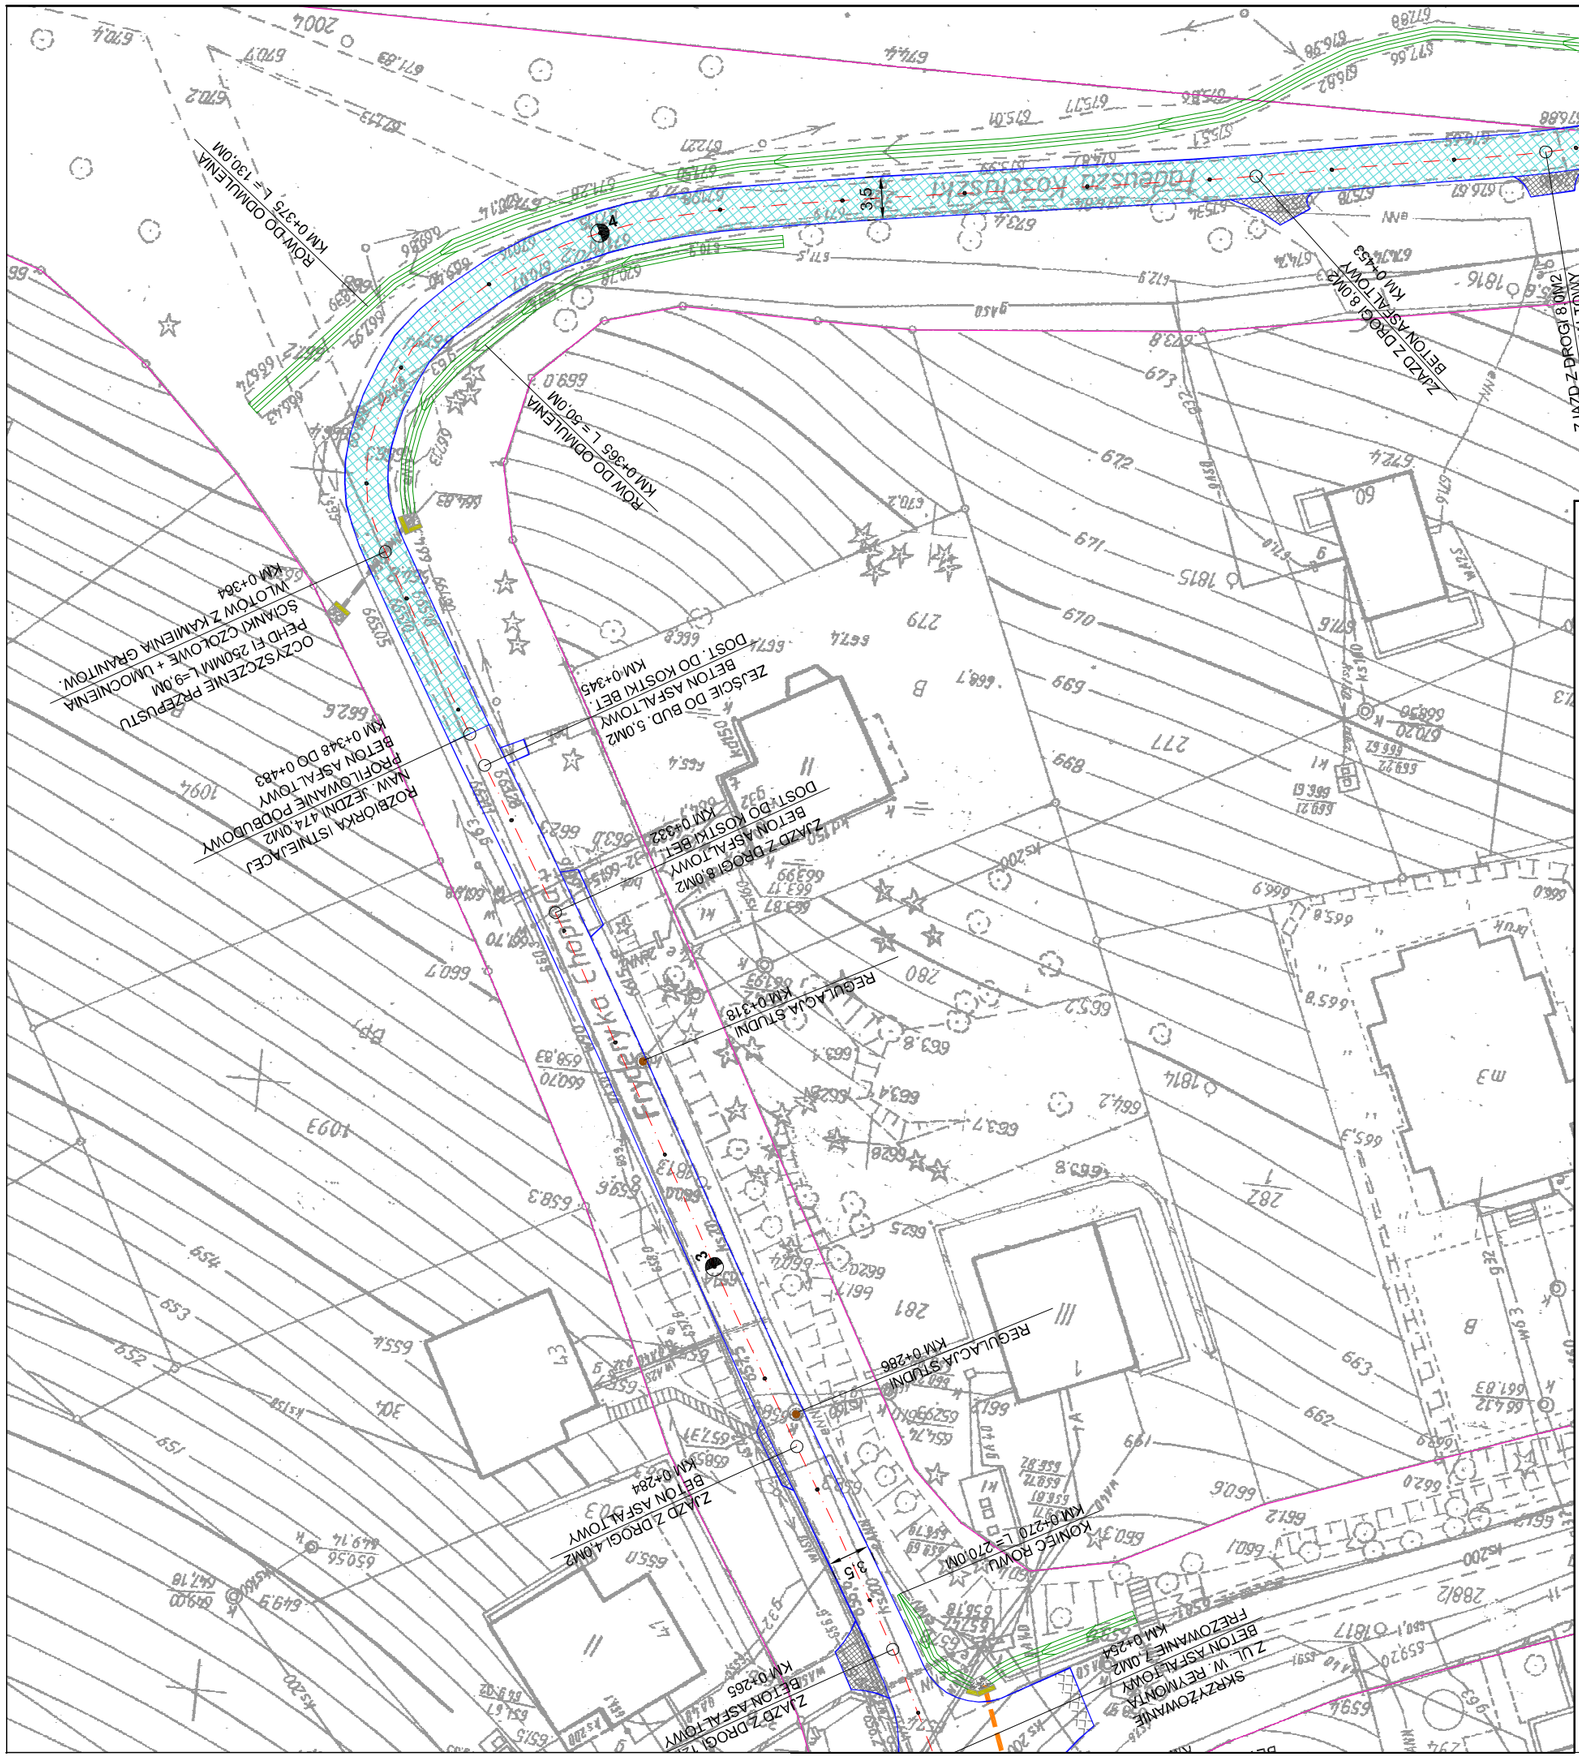

LEGENDA:

	OŚ PROJEKTOWANEGO ODCINKA DROGI GMINNEJ
	GRANICE EWIDENCYJNE DZIAŁEK
	KRAWĘDZ JEZDNI Z BETONU ASFALTOWEGO
	NAWIERZCHNIA JEZDNI Z BETONU ASFALT. WARSTWA WYRÓWNAWCZA I ŚCIERALNA
	NAWIERZCHNIA JEZDNI DO FREZOWANIA
	ZJAZDY, ZATOKI I POSZERZENIA Z BETONU ASFALTOWEGO NA NOWEJ PODBUDOWIE
	NAW. JEZDNI Z BETONU ASFALTOWEGO PO WYPROFILOWANIU PODBUDOWY
	WYRÓWNANIE ISTNIEJĄCEJ NAWIERZCHNI BITUMICZNEJ MIESZ. MIN.-ASFALTOWĄ
	NAWIERZCHNIA ZJAZDÓW Z KOSTKI KAMIENNEJ
	PRZEPUSTY PROJEKTOWANE
	PRZEPUSTY DO OCZYSZCZENIA
	ROWY
	BRUKOWANIE WLOTÓW I WYLOTÓW PRZY PRZEPUSTACH
	ŚCIANKI CZOŁOWE Z KAMIENIA GRANITOWEGO PRZY PRZEPUSTACH
	URZĄDZENIA TECHNICZNE KANALIZACJI SANITARNEJ DO REGULACJI

JKL PROJEKT JACEK JAKUBCZAK
58-506 Jelenia Góra ul. Karłowicza 29/74
NIP 753-198-2614

Obiekt:	Remont odcinka ulicy F.Chopina i T.Kościuszki w Karpaczu		Branża Drogowa DR
Inwestor:	GMINA KARPACZ ul. Konstytucji 3 Maja 54, 58-540 KARPACZ		
Przedmiot rysunku	Projekt zagospodarowania terenu		Skala 1:500
Projektant:	inż. Krzysztof Sobała	upr.bud. 629/79	Data 09.2013
Asystent:	inż. Jacek Jakubczak		Rys. nr 3.2