

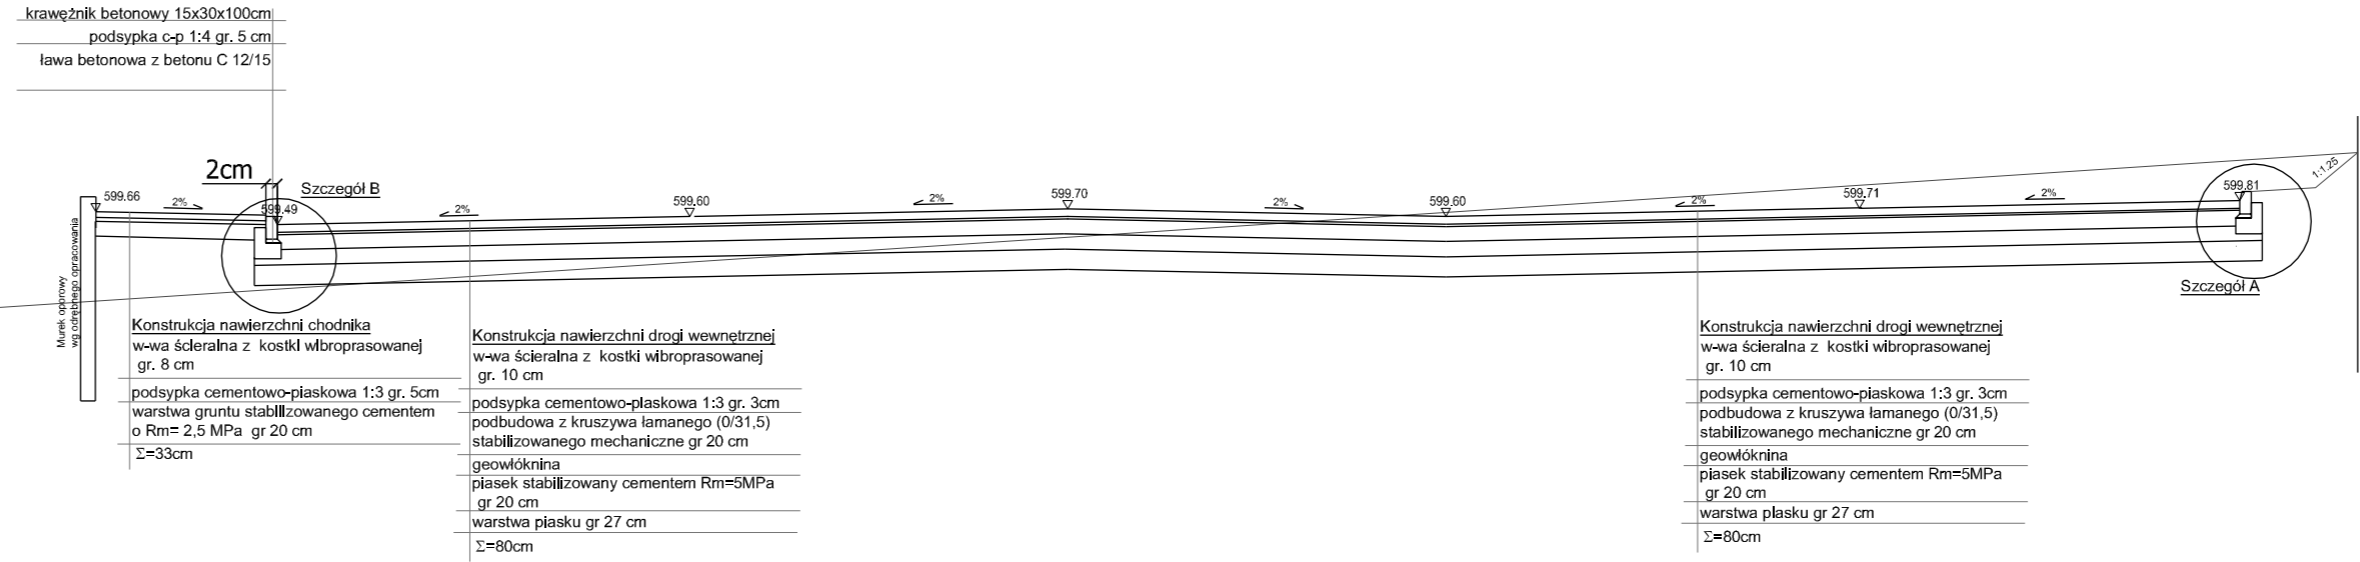



Przekrój nr 2
0+052.39

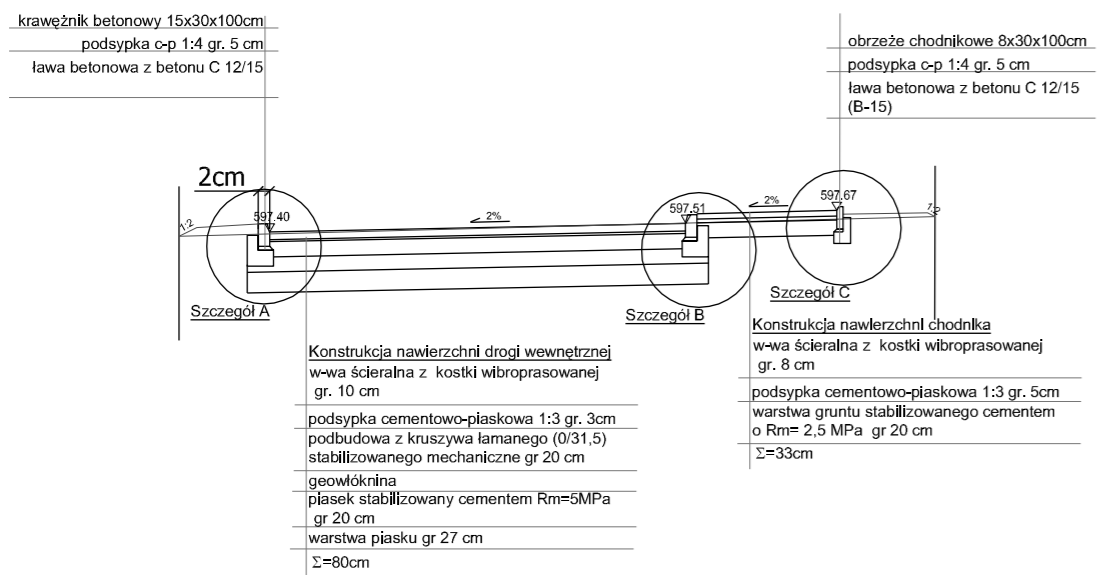

Przekrój nr 1
0+009.15

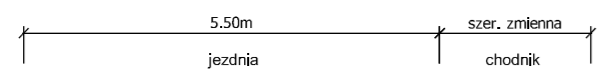

Przekrój nr 3
przez parking

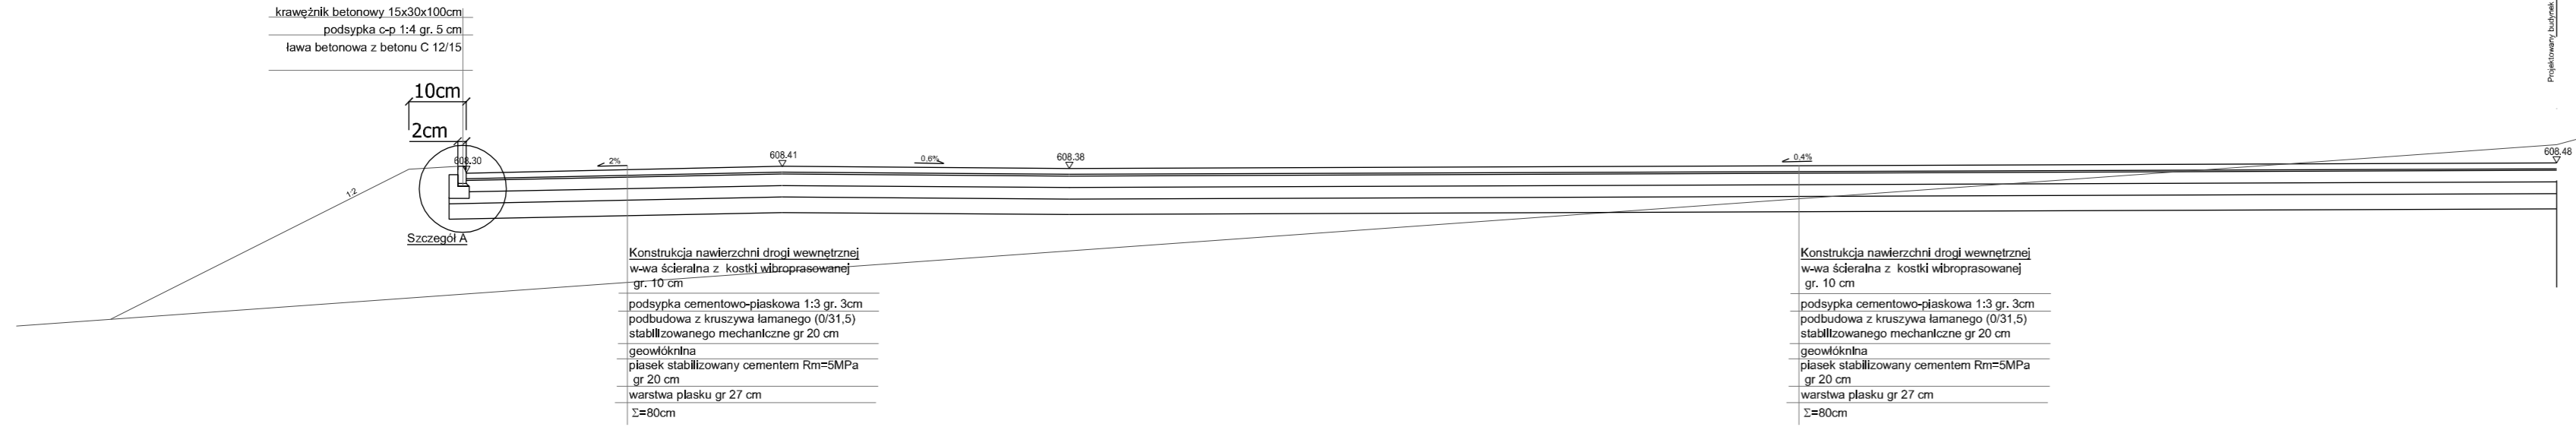

archimedia		Pracownia: ul. Wokztyńska 4, 60-361 Poznań		T/F: (061) 867 17 35, e-mail: archimedia@archimedia.com.pl	
Branża:	DROGI	Stadium dokumentacji:	PROJEKT WYKONAWCZY		
Investor:	GMINA KARPACZ, UL. KONSTYTUCJI 3-GO MAJA 54, 58-540 KARPACZ				
Nazwa inwestycji:	BUDOWA ADMINISTRACYJNEGO CENTRUM ZARZĄDZANIA MIASTA - ETAP I, PODETAP A				
Lokalizacja inwestycji:	UL. OBROŃCÓW POKOJU 2A, 58-540 KARPACZ, DZIAŁKA NR EWID. 281, 284/8, 284/3, cz. 284/4, 284/6, 284/7, OBREB KARPACZ 4				
Projektant:	mgr inż. bud. Andrzej Pyszczewski	Nr uprawnień: uprawnienia drogowo nr 153/PW052 uprawnienia drogowo nr 713150/P2002	Podpis:		
projekt drogowy:	mgr inż. bud. Janusz Kamiński				
Sprawdzający:	mgr inż. bud. Marek Myszkowski	uprawnienia drogowo nr 480/PW054			
projekt drogowy:					
Treść rysunku:	PRZEKROJE KONSTRUKCYJNE				
Rysunek sporządził:	Data	Nr rysunku	Skala		
mgr. inż. Marcin Kaczmarek	06.2013	D-02	1:100		

UWAGA! PROJEKT DROGOWY ROZPATRYWAĆ ŁĄCZNIE Z PROJEKTAMI BRANŻOWYMI
 © Wszelkie prawa zastrzeżone. Powielanie lub wykorzystywanie niezgodne z przeznaczeniem bez zgody właściciela dokumentacji zabronione.