



BALUSTRADA TYPU 1 - Gniazdo skala 1:10 [mm]

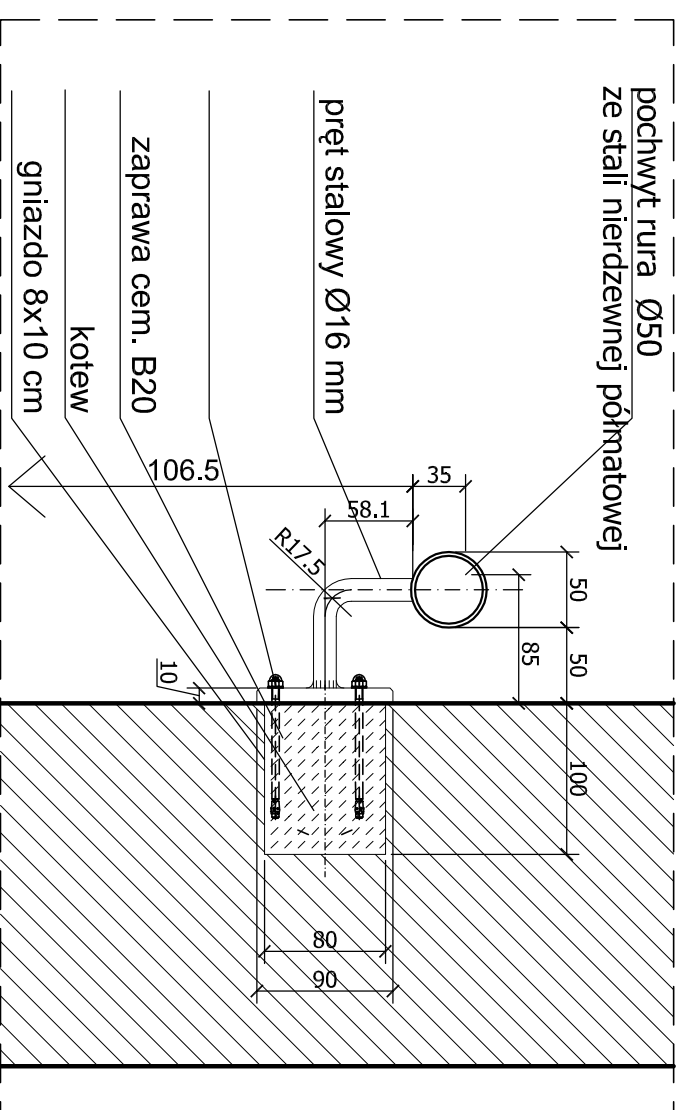

detail A - skala 1:10

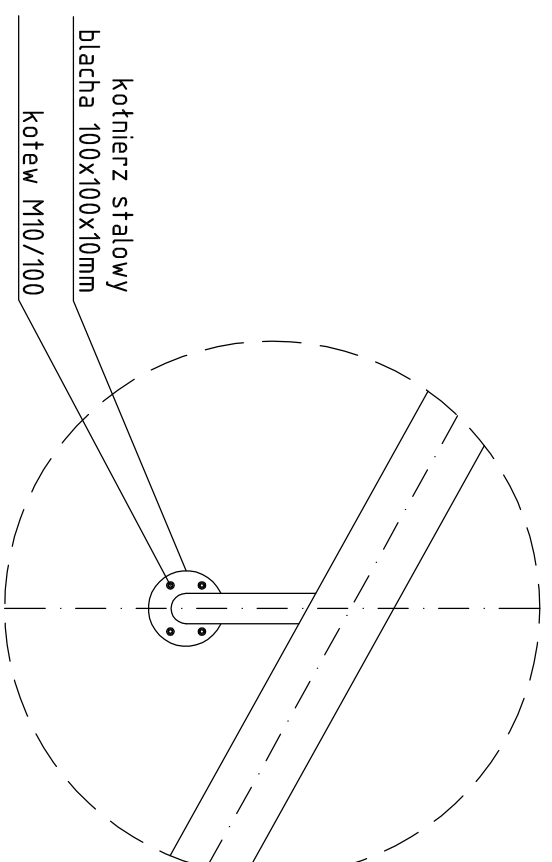

UWAGI:
MATERIAŁ: STAL ST3SX

Jednostka projektowa:	archimedia	Archimedia Architektura i Inżynierowie ul. Wołoszyńska 4, 60-361 Poznań telefon/fax: 61 867 17 35 e-mail: archimedia@archimedia.com.pl	
Branża:	ARCHITEKTURA	Stadium dokumentacji: PROJEKT WYKONAWCZY	
Investor:	GINNA KARPACZ, ul. KONSTYTUCJI 3-GO MAJJA 54, 58-540 KARPACZ		
Nazwa inwestycji:	BUDOWA ADMINISTRACYJNEGO CENTRUM ZARZĄDZANIA MIASTA - ETAP I, PODETAP A		
Lokalizacja inwestycji:	ul. OBRONICÓW POKOJU 2A, 58-540 KARPACZ		
Projektant:	mgr inż. arch. Krzysztof Janus	uprawnienia budowlane w specjalności architektonicznej	
Zespół projektowy:	mgr inż. arch. Marcin Śliwa	do projektowania bez ograniczeń w trybie 7131/0P/2005	
Sprawdzający:	inż. Wiesław Janus	uprawnienia budowlane w specjalności architektonicznej	
Treść rysunku:	DETAL BALUSTRADY WEWNĘTRZNEJ - TYP 1		
Rysunek sporządził:	Data:	Skala:	
Rewizja:	mgr inż. arch. Marcin Śliwa	06.2013	1:25
UWAGA! PROJEKT ARCHITEKTONICZNY ROZPATRYWANY ŁĄCZNIE Z PROJEKTAMI BRANŻOWYMI		Nr rys.:	A-09
© Wszelkie prawa zastrzeżone. Powielanie lub wykorzystywanie niezgodne z przeznaczeniem bez zgody właściciela dokumentacji zabronione		Podpis:	