Wylewka Stropowa WS1 gr.24cm

Wykonać 1x

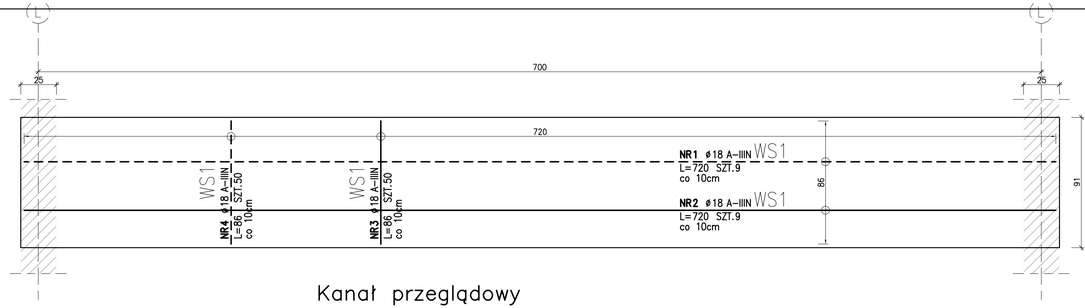

ZESTAWIENIE STALI

POZ.	NR PRĘTA	RODZAJ STALI	DŁUGOŚĆ [cm]	LICZBA SZTUK	DŁ. ŁĄCZNA [m] A-IIIN ø18	UWAGI
WS1	1	ø18 A-IIIN	720	9	64.8	
	2	ø18 A-IIIN	720	9	64.8	
	3	ø18 A-IIIN	86	50	43	
	4	ø18 A-IIIN	86	50	43	
DŁUGOŚĆ RAZEM [m]					215.6	
MASA JEDNOSTKOWA [kg/m]					1.998	
MASA [kg]					430.77	
MASA OGÓŁEM [kg]					430.77	
WYKONAĆ: x 1					430.77	

UWAGA : Wszystkie wymiary prętów podawane są w osiach prętów.

Kanał przeglądowy
Przekrój A–A

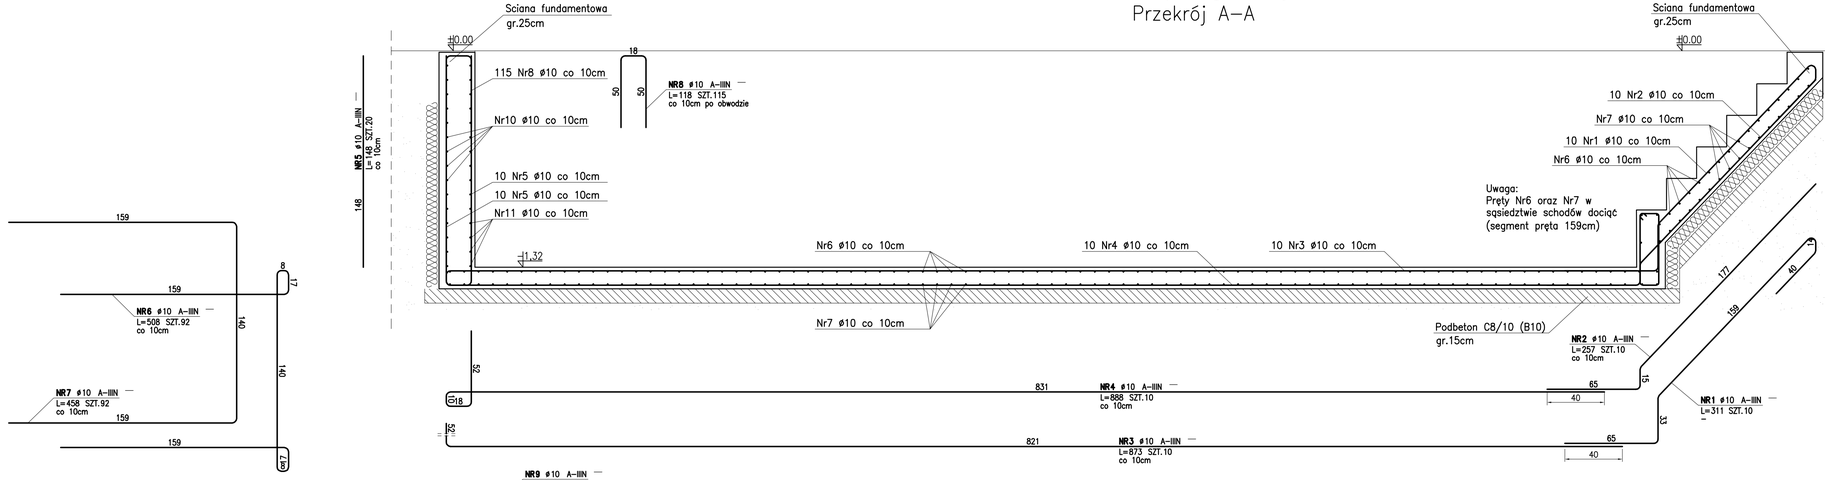

ZESTAWIENIE STALI

POZ.	NR PRĘTA	RODZAJ STALI	DŁUGOŚĆ [cm]	LICZBA SZTUK	DŁ. ŁĄCZNA [m] A-IIIN ø10	UWAGI
-	1	ø10 A-IIIN	311	10	31.1	
	2	ø10 A-IIIN	257	10	25.7	
	3	ø10 A-IIIN	873	10	87.3	
	4	ø10 A-IIIN	888	10	88.8	
	5	ø10 A-IIIN	148	20	29.6	
	6	ø10 A-IIIN	508	92	467.36	
	7	ø10 A-IIIN	458	92	421.36	
	8	ø10 A-IIIN	118	115	135.7	
	9	ø10 A-IIIN	100	64	64	
	10	ø10 A-IIIN	134	16	21.44	
	11	ø10 A-IIIN	101	16	16.16	
	12	ø10 A-IIIN	937	36	337.32	
	13	ø10 A-IIIN	955	36	343.8	
DŁUGOŚĆ RAZEM [m]					2069.64	
MASA JEDNOSTKOWA [kg/m]					0.617	
MASA [kg]					1276.97	
MASA OGÓŁEM [kg]					1276.97	
WYKONAĆ: x 1					1276.97	

UWAGA : Wszystkie wymiary prętów podawane są w osiach prętów.

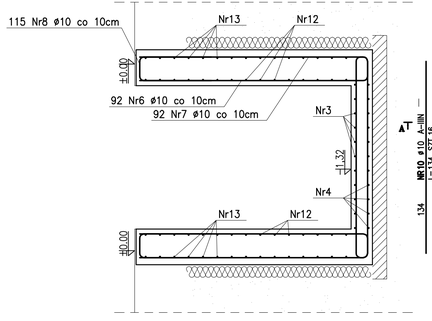

Kanał przeglądowy
Widok z góry

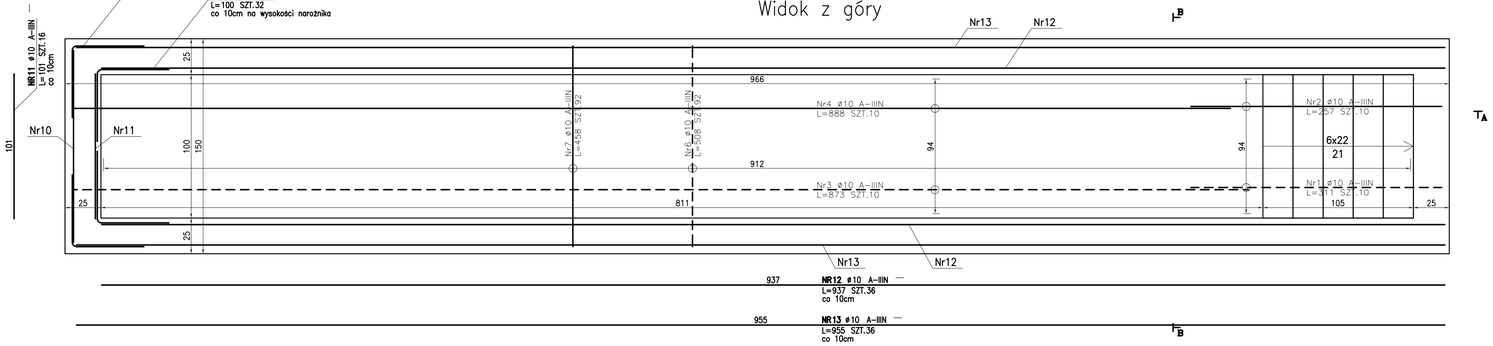

Materiały:
BETON B30 (C25/30)
STAL A-IIIN (Rb500W)
STRZEMIONA A-I
Otulina 25mm

archimedia
Pracownia: ul. Wioletty/ska 4, 60-361 Poznań
T/F: (061) 867 17 35, e-mail: archimedia@archimedia.com.pl

Branża:	KONSTRUKCJA
Stadium dokumentacji:	WYKONAWCZY
Numer umowy:	
Inwestor:	GMINA KARPACZ UL. KONSTYTUCJI 3-GO MAJA 54 58-540 KARPACZ
Nazwa inwestycji:	BUDOWA ADMINISTRACYJNEGO CENTRUM ZARZĄDZANIA MIASTA - ETAP I
Adres inwestycji:	UL. OBROŃCÓW POKOJU 2A, 58-540 KARPACZ DZIAŁKA NR EWID. 281, 284/8, 284/3, 284/4, 284/6, 284/7, 266/514, OBRĘB KARPACZ 4
Projektant:	inż.bud. Wiesław Janus — upr.arch.LI/2/04/Ł.o, upr.konst.366/04/Ł.o — Nr uprawnień — Podpis/pieczątka
Sprawdził:	mgr inż. Piotr Jachnik — upr.konst. WKP/0214/POOK/07
Treść rysunku:	Wylewka stropowa WS1, Kanał przeglądowy
Data rozpoczęcia projektu:	Rysunek sporządził: 06.2013 — Data
Ostatnia modyfikacja:	Nr rysunku: K-26 — Skala: 1:20

UWAGA! PROJEKT ARCHITEKTONICZNY ROZPATRYWAĆ ŁĄCZNIE Z PROJEKTAMI BRANŻOWYMI

© Wszelkie prawa zastrzeżone. Powielanie lub wykorzystywanie niezgodne z przeznaczeniem bez zgody właściciela dokumentacji zabronione.