


POZ.3.3
szluk:17

12250

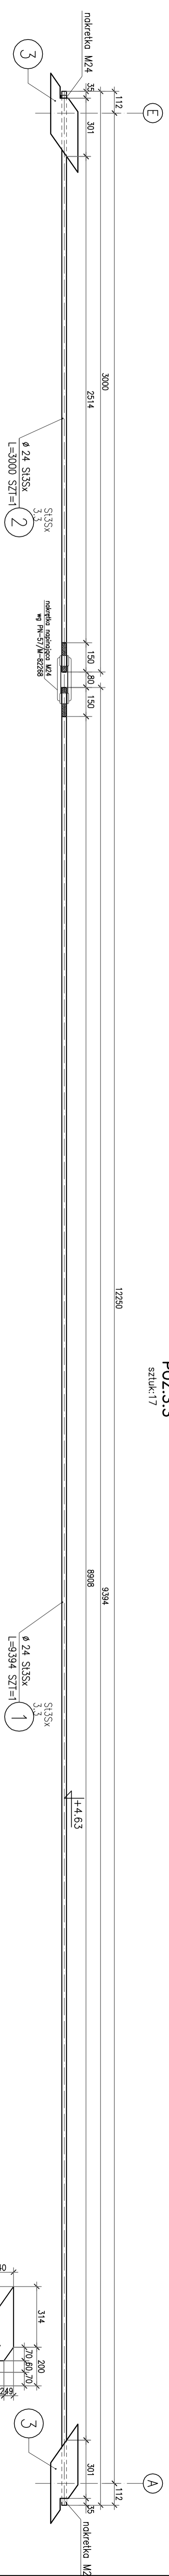


ZESTAWIENIE STALI

POZ	NUMER ELEMENTU	NAZWA ELEMENTU	DŁUGOŚĆ [mm]	GATUNEK STALI	LICZBA SZTUK	DŁ. RAZEM [m]	MASA WEDN [kg/m]	MASA 1 ELEM. [kg]	MASA RAZEM [kg]	POLE WEDN [m ² /m]	POLE 1 ELEM. [m ²]	POLE RAZEM [m ²]
3.3	1	Ø 24 S135x	9394	S135x	1	9.39	3.55	33.36	33.36	0.08	0.71	0.71
3.3	2	Ø 24 S135x	3000	S135x	1	3.00	3.55	10.65	10.65	0.08	0.23	0.23
3.3	3	BL 10x140	514	S135x	4	2.06	10.99	5.65	22.60	0.30	0.15	0.62
OGÓLEM												
NADMIAREK NA SPÓJNY: 1.8%												
NADMIAREK NA NIERÓWNOŚCI: 2%												
NADMIAREK NA ELEM. DODATK.: 1.5%												
RAZEM:												
WYKONK.: x 17												

SYMBOLY OTWORÓW – TABELA

☼	SREDNICA OTWORU	SREDNICA OTWORU
☼	Ø10	Ø12
☼	Ø12	Ø14
☼	Ø16	Ø18
☼	M20	Ø22
☼	M22	Ø24

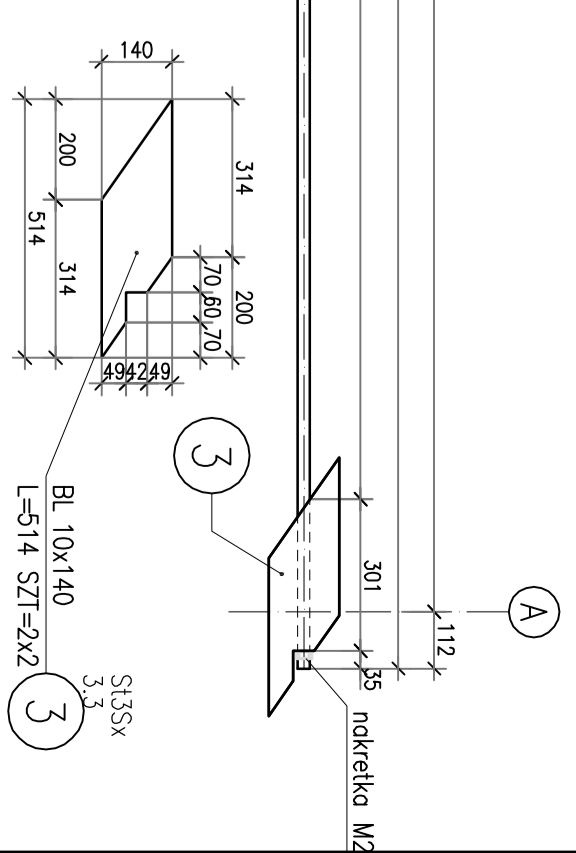

archimedia
ul. OBRONCÓW POKOJU 2A, 58-540 KARPACZ
tel: (061) 861 7135, e-mail: archimedia@archimedia.com.pl

WYKONAWCY
KONSTRUKCJA: System dachowy
Nazwa inwestycji: BUDOWA ADMINISTRACYJNEGO CENTRUM ZARZĄDZANIA MIASTA - ETAP I
Adres inwestycji: ul. OBRONCÓW POKOJU 2A, 58-540 KARPACZ
DZIAŁKA NR EWID.: 281, 281/4, 281/3, 281/4, 281/6, 281/7, 281/5/4, OBRĘB KARPACZ 4
Inwestor: **Urząd Miejski w Karpiaku**
Nr uprawnień: **123456789**
Podpis/pieczałka: **mgr inż. Piotr Jachnik**
Sprawdził: **mgr inż. Piotr Jachnik**
Tytuł projektu: **ŚCIĄG POZ.3.3**
Data rozpoczęcia projektu: 06.2013
Data zakończenia projektu: K25
Ostatnia modyfikacja: 1.15
UWAGA! PROJEKT ARCHITECTONICZNY ROZBUDOWY I AKCJIE Z PROJEKTAMI BRANŻOWYMI
© Wszelkie prawa zastrzeżone. Powielanie lub wykorzystywanie w całości lub części bez zgody właściciela dokumentacji zabronione.