POZ.3.11a Wykonać 1x

ZESTAWIENIE STALI

POZ.	NUMER ELEMENTU	NAZWA ELEMENTU	DŁUGOŚĆ [mm]	GATUNEK STALI	LICZBA SZTUK	DŁ. RAZEM [m]	MASA JEDN [kg/m]	MASA 1 ELEM [kg]	MASA RAZEM [kg]	POLE JEDN [m2/m]	POLE 1 ELEM [m2]	POLE RAZEM [m2]	UWAGI
3.11a	1c	HEB 360	2205	18G2	1	2.21	142.00	313.11	313.11	1.85	4.08	4.08	
3.11a	1b	HEB 360	8000	18G2	1	8.00	142.00	1136.00	1136.00	1.85	14.79	14.79	
3.11a	1a	HEB 360	8000	18G2	1	8.00	142.00	1136.00	1136.00	1.85	14.79	14.79	
3.11a	2	BL 16x250	450	18G2	6	2.70	31.40	14.13	84.78	0.53	0.24	1.44	
3.11a	3	BL 30x30	450	18G2	12	5.40	7.07	3.18	38.15	0.12	0.05	0.65	
3.11a	4	BL 20x80	450	18G2	12	5.40	12.56	5.65	67.82	0.20	0.09	1.08	
3.11b	2c	HEB 300	6000	18G2	1	6.00	117.00	702.00	702.00	1.73	10.39	10.39	
3.11b	2b	HEB 300	8000	18G2	1	8.00	117.00	936.00	936.00	1.73	13.85	13.85	
3.11b	2c	HEB 300	3405	18G2	1	3.41	117.00	398.39	398.39	1.73	5.90	5.90	
3.12.	5	BL 10x60	215	18G2	1	0.22	4.71	1.01	1.01	0.14	0.03	0.03	
OGÓŁEM									4813.26			67	
NADDATEK NA SPOINY: 1.8%									86.64			1.21	
NADDATEK NA NIERÓWNOŚCI: 2%									96.27			1.34	
NADDATEK NA ELEM. DODATK.: 1.5%									72.2			1.01	
RAZEM:									5068.37			70.56	
WYKONAĆ: x 1									5068.37			70.56	

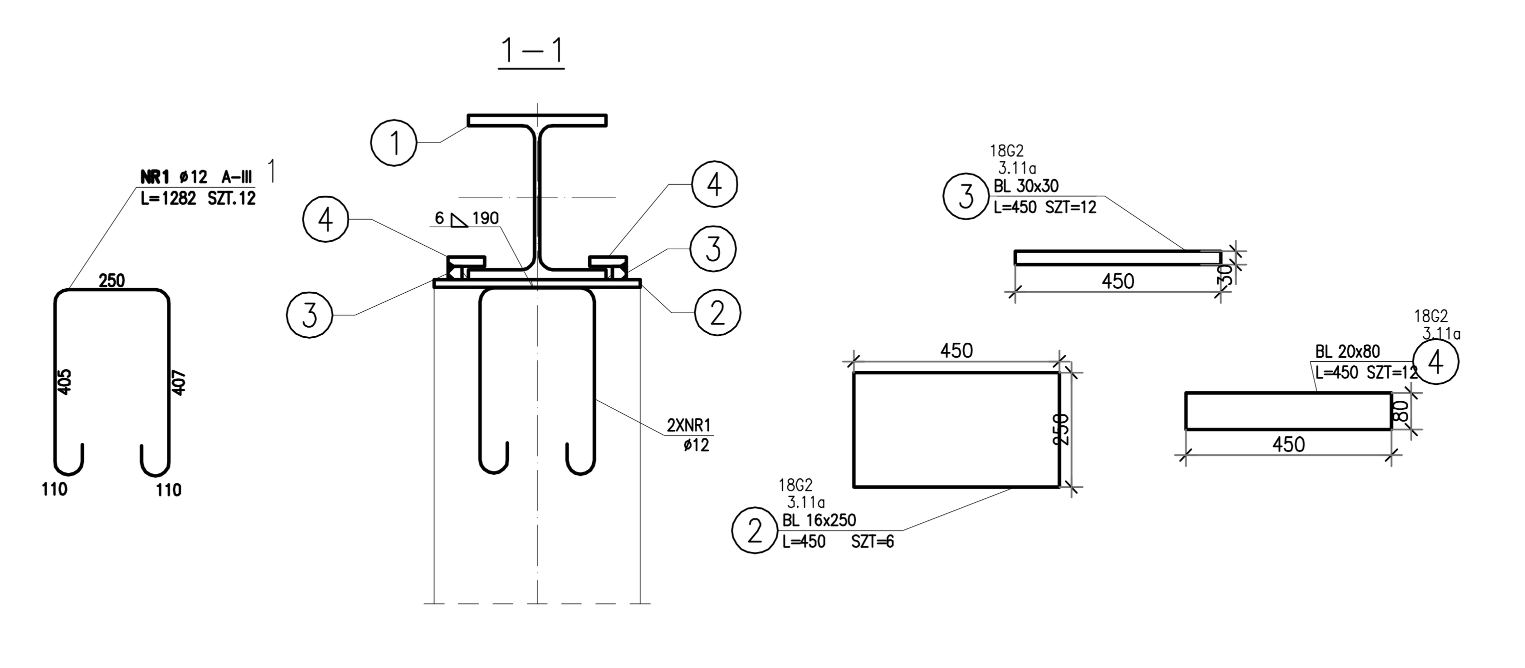

POZ.3.11b Wykonać 1x

stal 18G2
elektrody
wg. zaleceń producenta

archimedia

Pracownia: ul. Wolsztyńska 4, 60-361 Poznań — T/F: (061) 867 17 35, e-mail: archimedia@archimedia.com.pl

Branża:	KONSTRUKCJA	Stadium dokumentacji:	WYKONAWCZY
Numer umowy: / Inwestor:	GMINA KARPACZ UL. KONSTYTUCJI 3-GO MAJA 54 58-540 KARPACZ		
Nazwa inwestycji:	BUDOWA ADMINISTRACYJNEGO CENTRUM ZARZĄDZANIA MIASTA - ETAP I		
Adres inwestycji:	UL. OBROŃCÓW POKOJU 2A, 58-540 KARPACZ DZIAŁKA NR EWID. 281, 284/8, 284/3, 284/4, 284/6, 284/7, 266/514, OBRĘB KARPACZ 4		
Projektanci:	inż.bud. Wiesław Janus	Nr uprawnień: upr.arch.1123/88/Lo upr.konstr.590/84/Lo	Podpis/pieczątka:
Sprawdził:	mgr inż. Piotr Jachnik	upr.konstr. WKP/0214/POOOK/07	
Treść rysunku:	PODCIĄG STALOWY POZ.3.11.a i 3.11.b		
Data rozpoczęcia projektu: / Ostatnia modyfikacja:	Rysunek sporządził:	Data: 06.2013	Nr rysunku: K-20 — Skala: 1:15

UWAGA! PROJEKT ARCHITEKTONICZNY ROZPATRYWAĆ ŁĄCZNIE Z PROJEKTAMI BRANŻOWYMI

© Wszelkie prawa zastrzeżone. Powielanie lub wykorzystywanie niezgodne z przeznaczeniem bez zgody właściciela dokumentacji zabronione