PODCIĄG POZ.3.16 25X40cm

WYKONAĆ 2X

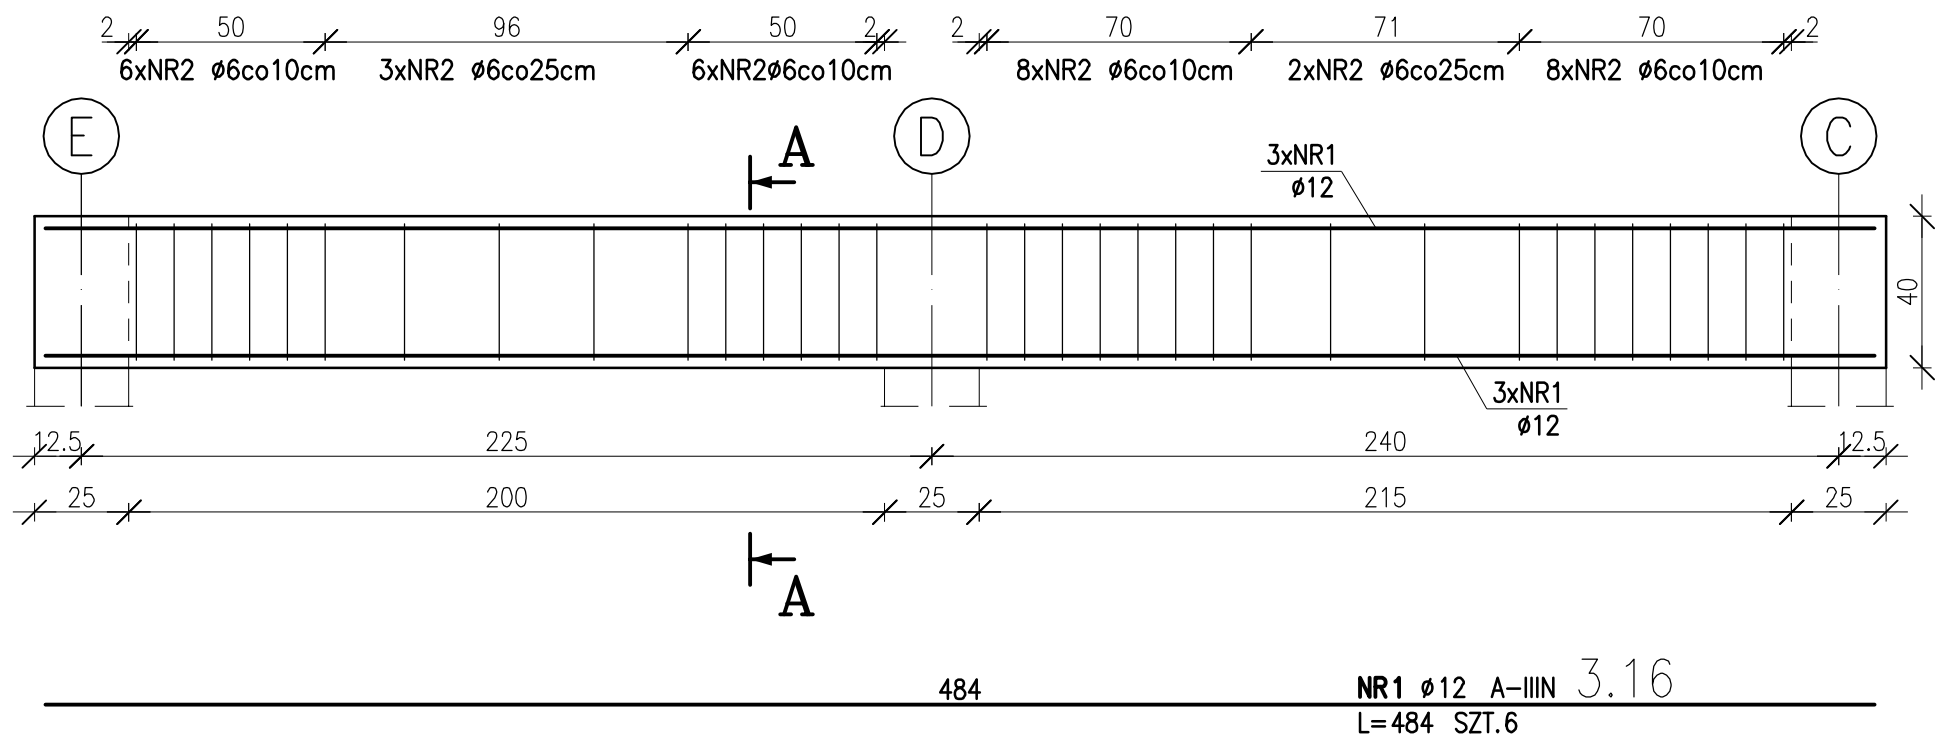

A–A

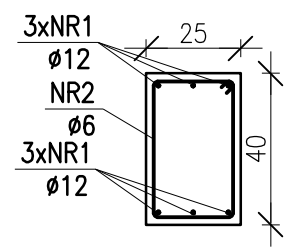

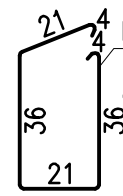

NR2 ø6 A–I 3.16
L=122 SZT.33
co10/25cm

ZESTAWIENIE STALI

POZ.	NR PRĘTA	RODZAJ STALI	DŁUGOŚĆ [cm]	LICZBA SZTUK	DŁ. ŁĄCZNA [m] A–I ø6	A–I ø12	A–IIIN ø20
3.16	1	ø12 A–IIIN	484	6		29.04	
	2	ø6 A–I	122	33	40.26		
3.27	1	ø20 A–IIIN	469	3			14.07
	2	ø12 A–IIIN	469	2		9.38	
	3	ø6 A–I	132	37	48.84		
DŁUGOŚĆ RAZEM [m]					89.1	38.42	14.07
MASA JEDNOSTKOWA [kg/m]					0.222	0.888	2.466
MASA [kg]					19.78	34.12	34.7
MASA OGÓŁEM [kg]					88.6		
WYKONAĆ: x 2					177.2		

UWAGA : Wszystkie wymiary prętów podawane są w osiach prętów.

PODCIĄG POZ.3.27 25X45cm WYKONAĆ 2X

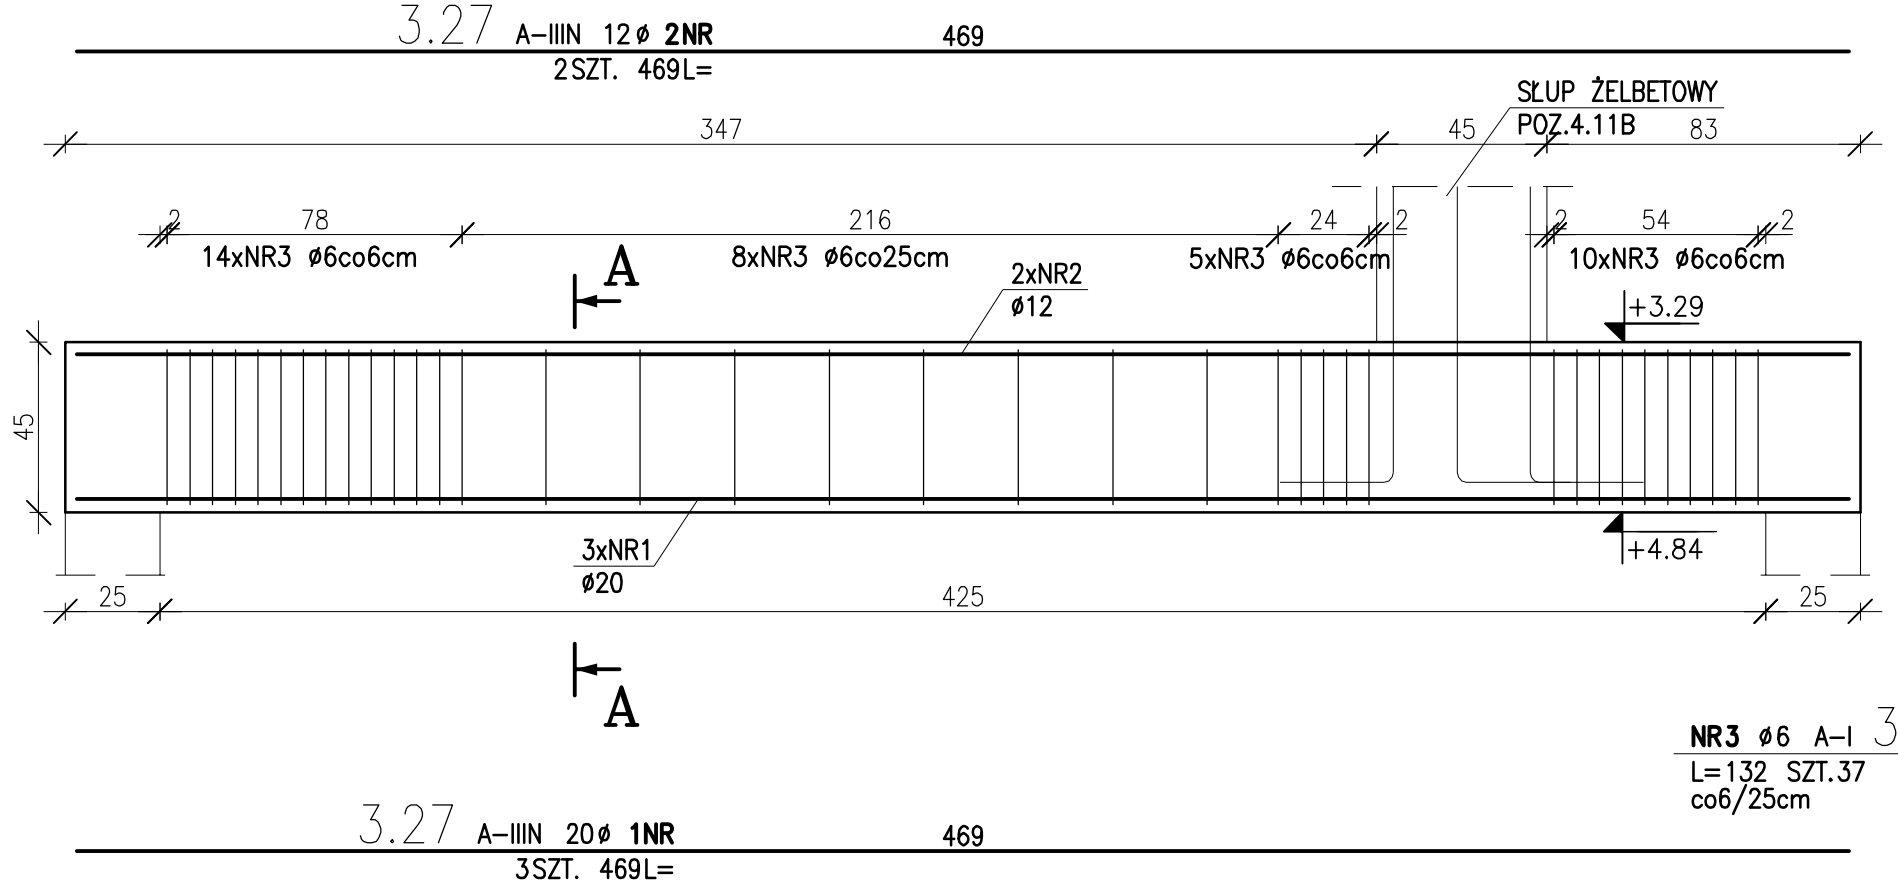

A–A

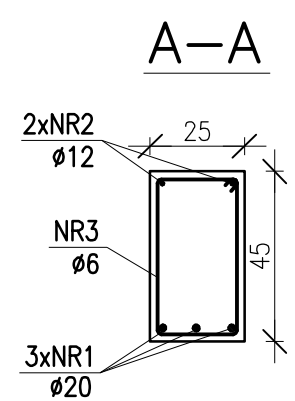

NR3 ø6 A–I 3.27
L=132 SZT.37
co6/25cm

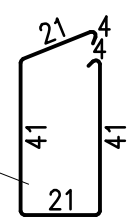

BETON B30 (C25/30)
STAL A–IIIN (Rb500W)
STAL A–I (strzemiona)
otulina 2cm

archimedia

Pracownia: ul. Wolsztyńska 4, 60-361 Poznań T/F: (061) 867 17 35, e-mail: archimedia@archimedia.com.p

Branża:	KONSTRUKCJA	Stadium dokumentacji:	WYKONAWCZY

Numer umowy:	
Inwestor:	GMINA KARPACZ UL. KONSTYTUCJI 3-GO MAJA 54 58-540 KARPACZ
Nazwa inwestycji:	BUDOWA ADMINISTRACYJNEGO CENTRUM ZARZĄDZANIA MIASTA - ETAP I
Adres inwestycji:	UL. OBROŃCÓW POKOJU 2A, 58-540 KARPACZ DZIAŁKA NR EWID. 281, 284/8, 284/3, 284/4, 284/6, 284/7, 266/514, OBRĘB KARPACZ 4
Projektanci:	inż.bud. Wiesław Janus — Nr uprawnień: upr.arch.1123/08/Lo, upr.konstr.590/84/Lo — Podpis/pieczątka:
Sprawdził:	mgr inż. Piotr Jachnik — upr.konstr. WKP/0214/POOK/07
Treść rysunku:	PODCIĄGI POZ.3.16, POZ.3.27

Data rozpoczęcia projektu:	Rysunek sporządził:	Data	Nr rysunku	Skala
Ostatnia modyfikacja:		06.2013	K-19	1:20

UWAGA! PROJEKT ARCHITEKTONICZNY ROZPATRYWAĆ ŁĄCZNIE Z PROJEKTAMI BRANŻOWYMI

© Wszelkie prawa zastrzeżone. Powielanie lub wykorzystywanie niezgodne z przeznaczeniem bez zgody właściciela dokumentacji zabronione