
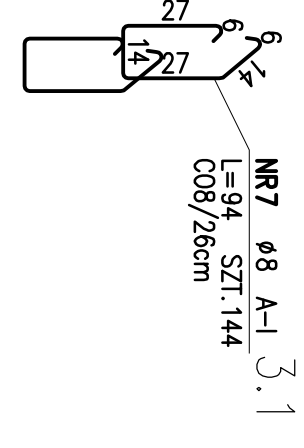
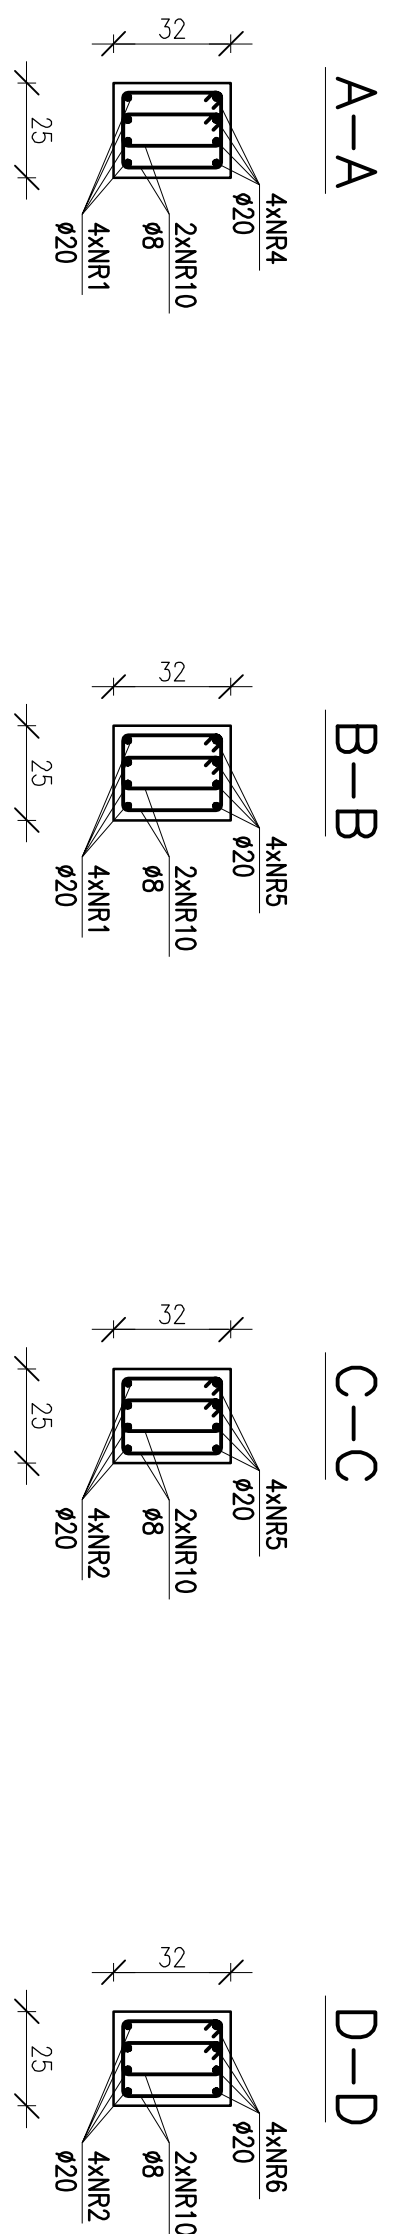


PODCIĄG POZ.3.1 25X32cm

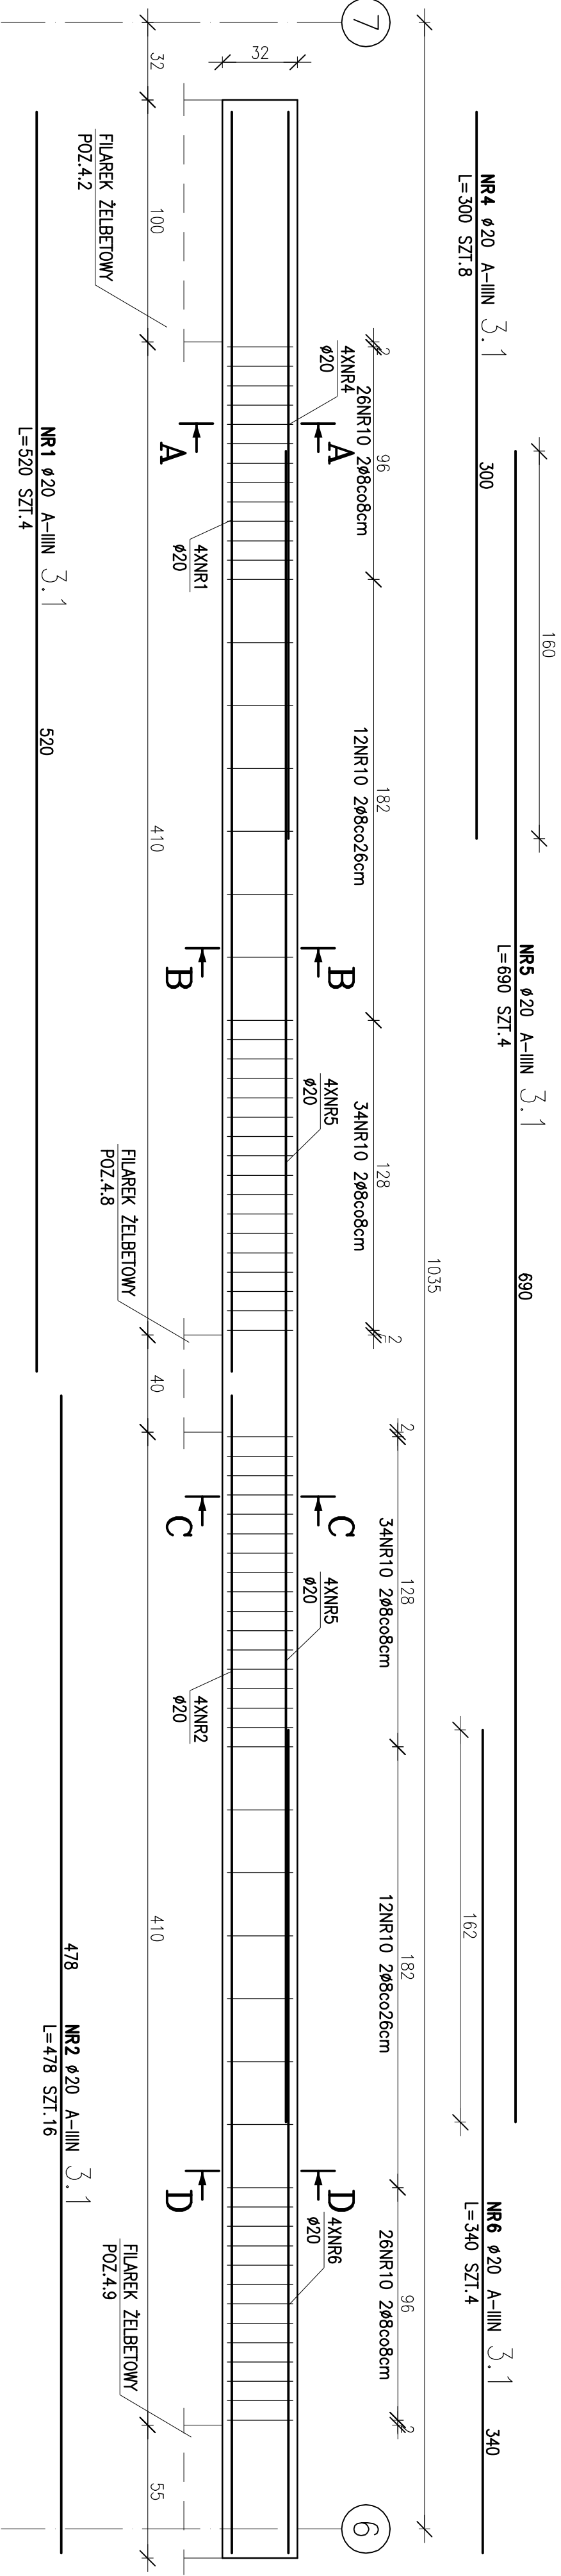

ZESTAWIENIE STALI

POZ.	NR PRĘTA	RODZAJ STALI	DŁUGOŚĆ [cm]	LICZBA SZTUK	Ø8	Ø20
3.1	1	Ø20 A-IIIN	520	4		20.8
	2	Ø20 A-IIIN	478	16		76.48
	4	Ø20 A-IIIN	300	8		24
	5	Ø20 A-IIIN	690	4		27.6
	6	Ø20 A-IIIN	340	4		13.6
	7	Ø8 A-I	94	144		135.36
	DŁUGOŚĆ RAZEM [m]					135.36
MASA JEDNOSTKOWA [kg/m]					0.395	2.466
MASA [kg]					53.47	400.88
MASA OGÓLNA [kg]					454.15	
WYKONANIE: x 1					454.15	

UWAGA : Wszystkie wymiary prętów podane są w osiach prętów.

BETON B30 (C25/30)
 STAL A-IIIN (RB500W)
 STAL A-I (strzemiona)
 otulina 2cm

		Nazwa inwestycji: BUDOWA ADMINISTRACYJNEGO CENTRUM ZARZĄDZANIA MIASTA - ETAP I Adres inwestycji: UL. OBRONCÓW POKOJU 2A, 58-540 KARPACZ DZIAŁKA NR EWID. 281, 284/8, 284/3, 284/4, 284/6, 284/7, 284/9, 284/10, 284/11, 284/99, 284/100	
Projektant: mgr inż. Piotr Jabnik		WYKONAWCY:	
Tytuł rysunku: PODCIĄG POZ.3.1		Data: 06.2013	
Skala: 1:20		Nr rysunku: K-14	

© Wszystkie prawa zastrzeżone. Powielanie lub wykorzystywanie nieopinięte, bez zezwolenia właściciela dokumentacji, zabronione.