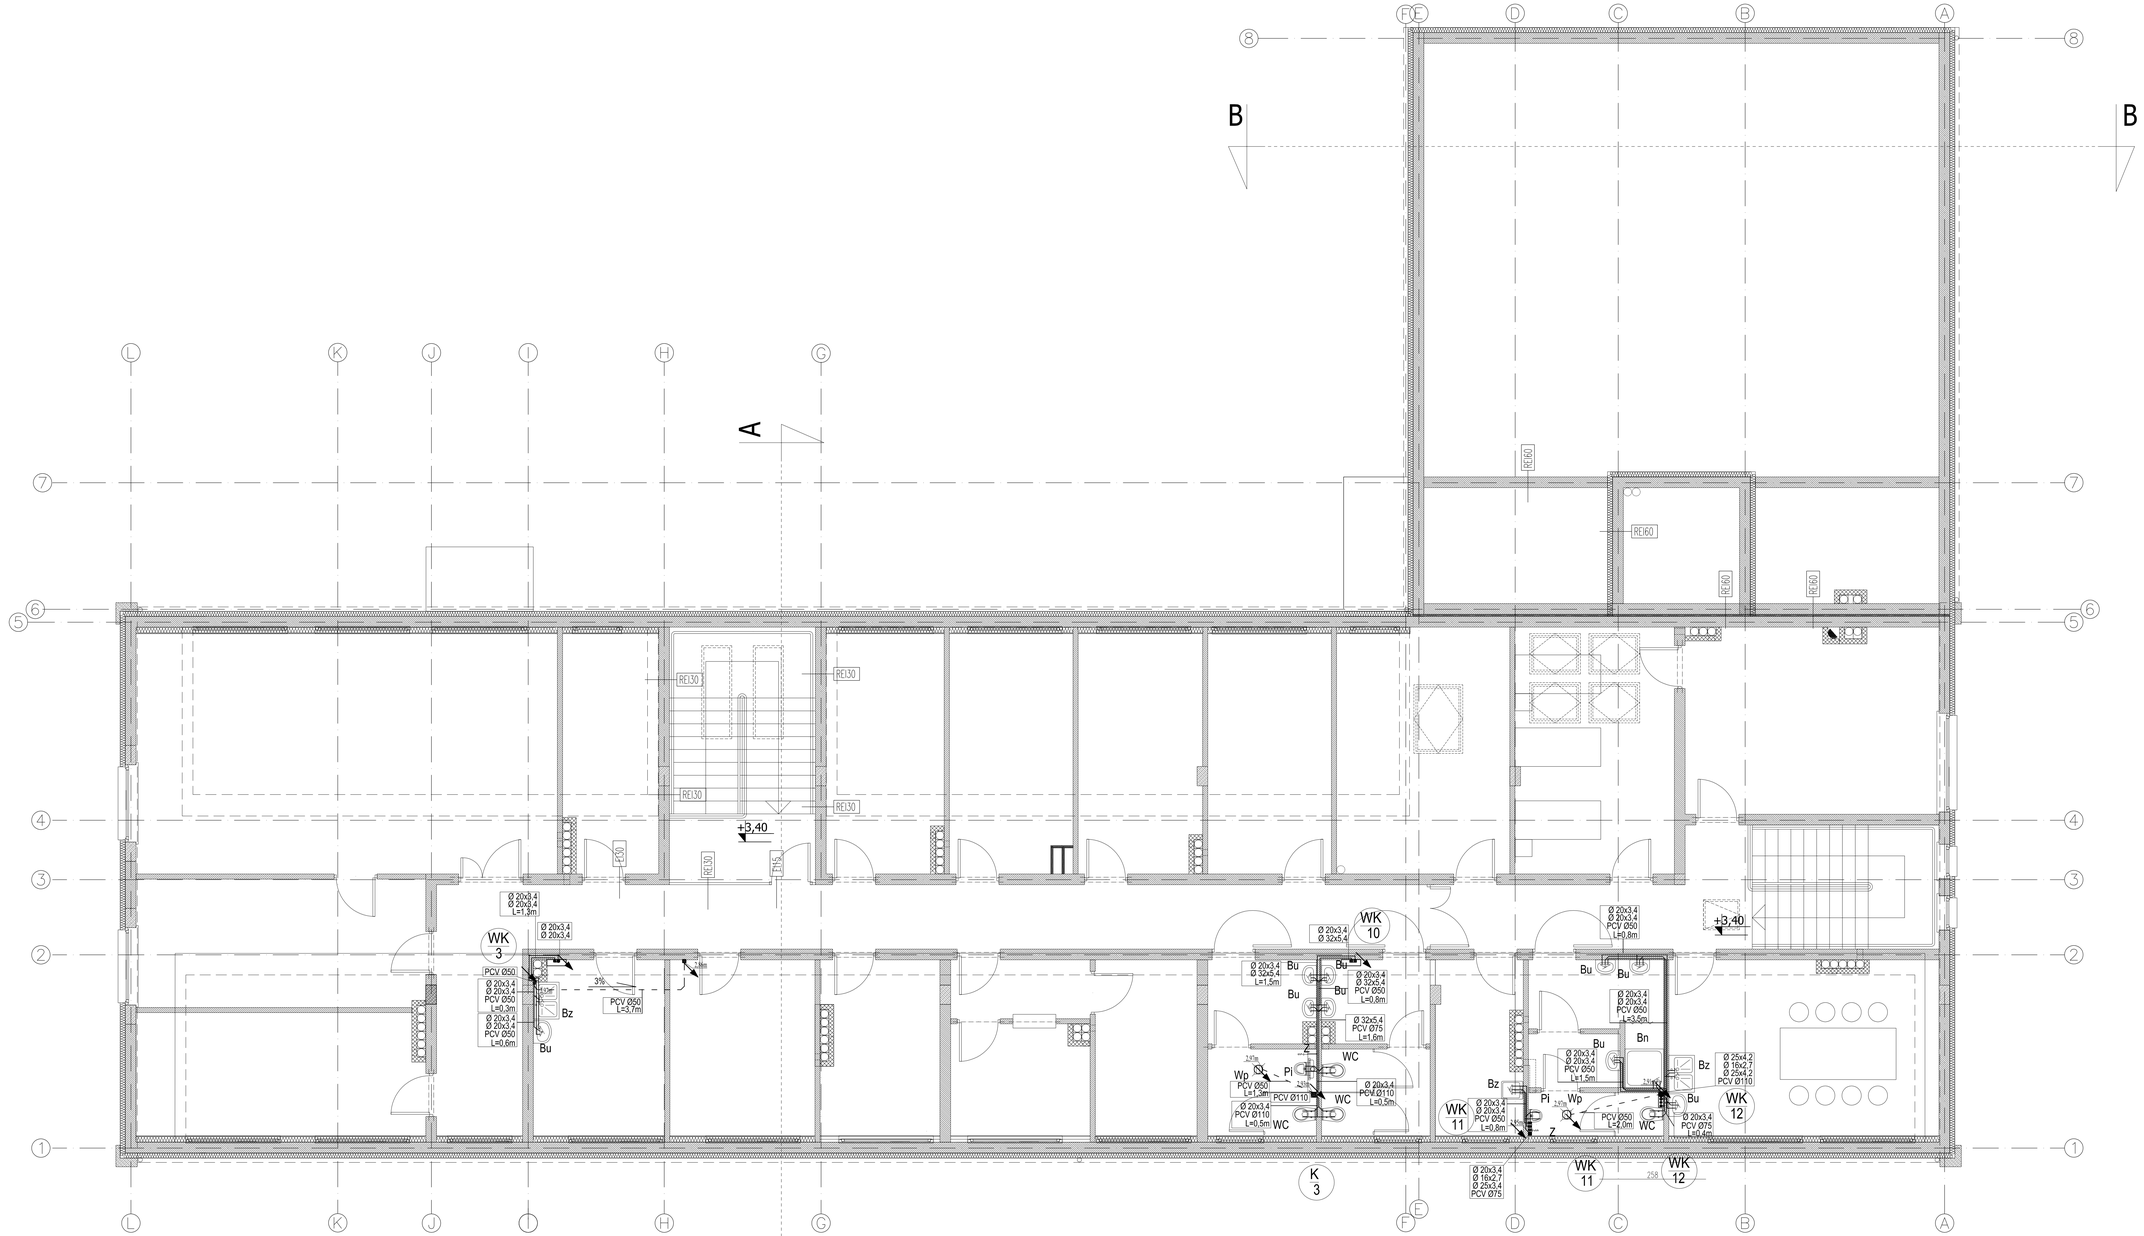

LEGENDA

- INSTALACJA ZIMNEJ WODY W BRUZDZIE ŚCIENNEJ
- INSTALACJA CIEPŁEJ WODY W BRUZDZIE ŚCIENNEJ
- INSTALACJA KANALIZACJI SANITARNEJ POD SUFITEM
- INSTALACJA ZIMNEJ WODY POD SUFITEM
- INSTALACJA CIEPŁEJ WODY POD SUFITEM
- INSTALACJA WODY CYRKULACYJNEJ POD SUFITEM
- INSTALACJA WODY PRZECIWPRZOMROWEJ POD SUFITEM
- INSTALACJA KANALIZACJI SANITARNEJ POD SUFITEM NIŻSZEJ KONDYGNACJI
- INSTALACJA ODPOWIETRZENIA KANALIZACJI SANITARNEJ POD SUFITEM
- INSTALACJA WODY CYRKULACYJNEJ W POSADZCE
- INSTALACJA CIEPŁEJ WODY W POSADZCE
- INSTALACJA ZIMNEJ WODY W POSADZCE
- WPUST PODŁOGOWY
- PION WOD-KAN PROWADZONY TYLKO W GÓRĘ
- PION WOD-KAN PROWADZONY TYLKO W DÓŁ
- BATERIA
- OPIS PIONU WOD-KAN
- OPIS PIONU KANALIZACYJNEGO
- Bu - BATERIA UMYWALKOWA
- Bn - NATRYSK
- Bz - BATERIA ZLEWOZMYWAKA
- WC - MISKA USTĘPOWA
- Pi - PISUAR
- Z - ZAWÓR ZE ZŁĄCZKĄ
- WP - WPUST PODŁOGOWY
- P - PRALKA
- Ø 20x3,4 - ŚREDNICA INSTALACJI WODY CIEPŁEJ
- Ø 16x2,7 - ŚREDNICA INSTALACJI WODY CYRKULACYJNEJ
- Ø 20x3,4 - ŚREDNICA INSTALACJI WODY ZIMNEJ
- PCV Ø75 - ŚREDNICA INSTALACJI KANALIZACJI SANITARNEJ
- PCV Ø75 - ŚREDNICA INSTALACJI ODPOWIETRZENIA KANALIZACJI SANITARNEJ
- L=1,1m - DŁUGOŚĆ INSTALACJI
- 2,58 - RZĘDNA KANALIZACJI SANITARNEJ PRZYRÓWNANA DO POZIOMU 0,00 = 608,50
- REWIZJA
- WODOMIERZ
- OPIS SPADKU INSTALACJI
- ZAWÓR ODCINAJĄCY NA CYRKULACJI
- ZAWÓR ODCINAJĄCY

archimedia
Pracownia: ul. Wałbrzyska 4, 58-301 Pszenno
tel. 748 / 827 17 35, e-mail: archimedia@archimedia.com.pl

Numer umowy:	Branża: INSTALACJE SANITARNE	Stadium dokumentacji:	WYKONAWCZY

Inwestor:
GMINA KARPACZ
UL. KONSTYTUCJI 3-GO MAJA 5/4
58-540 KARPACZ

Nazwa inwestycji:
BUDOWA ADMINISTRACYJNEGO CENTRUM ZARZĄDZANIA MIASTA
ETAP I, PODETAP A

Adres inwestycji:
UL. OBROŃCÓW POKOJU 2A, 58-540 KARPACZ
DZIAŁKA NR EWID.: 284/6, 284/7, 284/3, 284/4, 266/514, 281 OBRĘB KARPACZ 4

Projektanci:	mgr inż. Artur Sikop inż. Jakub Płuta	upr.dolnośl. upr.dolnośl.	upr.WKP/0151/PWOS/09 upr.WKP/0257/PWOS/09
Sprawdził:	mgr inż. Sebastian Tomkowiak		upr.WKP/0257/PWOS/09

Treść rysunku: RZUT PIĘTRA. INSTALACJA WOD-KAN.

Data opracowania projektu:	Data:	Nr rysunku:	Skala:
Osoba modyfikacja: INŻ. JAKUB PŁUTA	06.. 2013	WK-02	1:50

UWAGA! PROJEKT INSTALACJI SANIT. ROZPATRYWAĆ ŁĄCZNIE Z PROJEKTEM ARCHITEKTONICZNYM

© Wszelkie prawa zastrzeżone. Powielanie lub wykorzystywanie niniejszej z przeznaczeniem bez zgody właściciela dokumentacji zabronione.