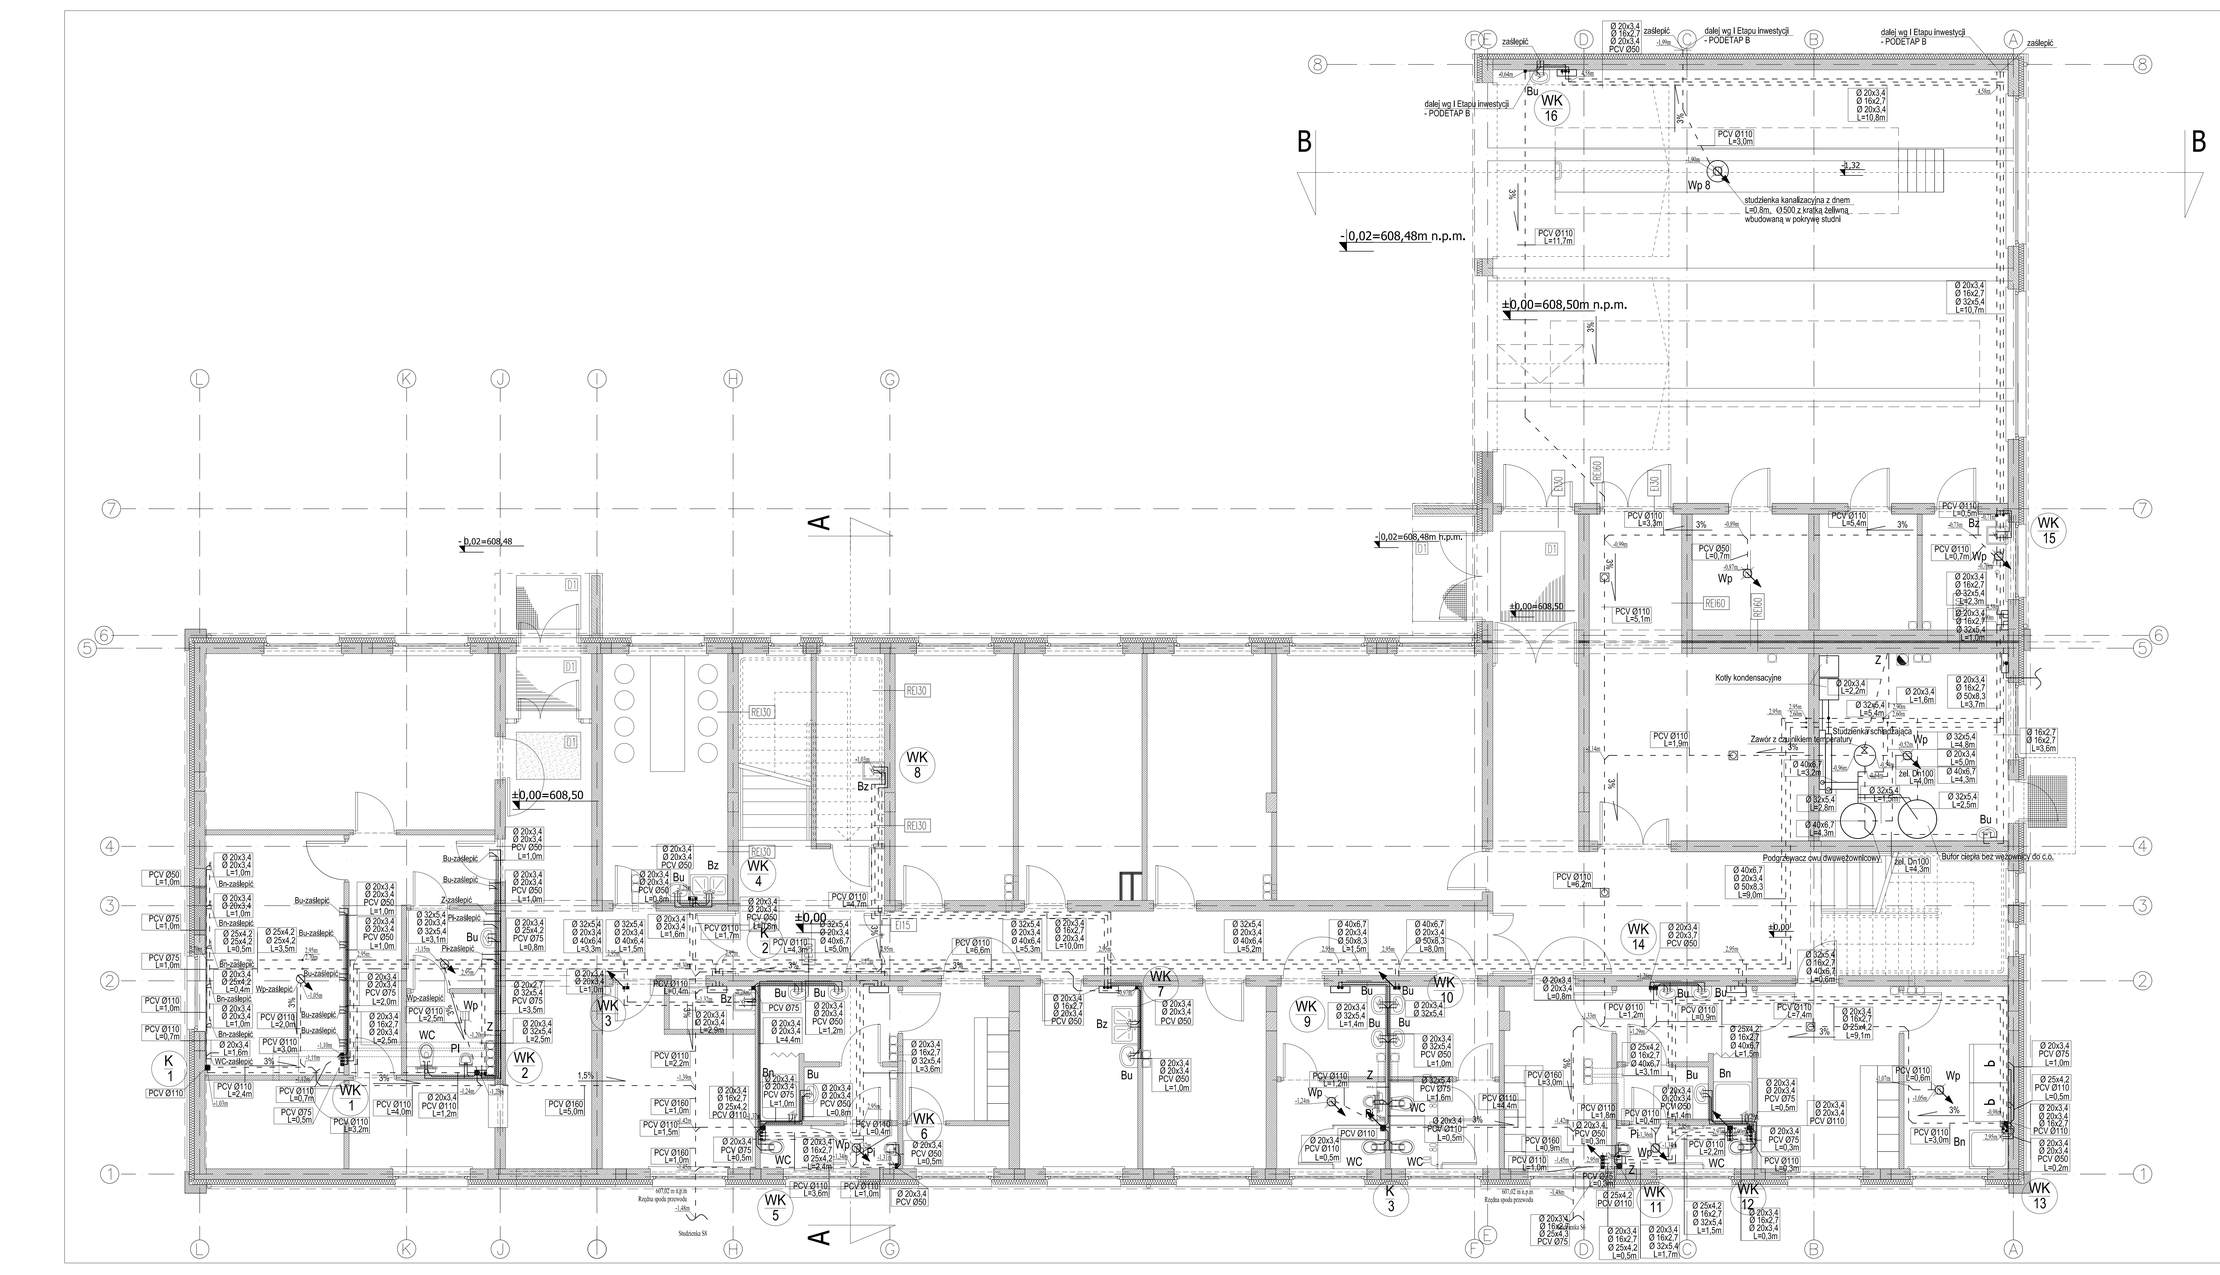

UWAGA!
Podejścia do urządzeń sanitarnych, które będą wykonane w dalszym etapie realizacji inwestycji rozprowadzić w bruzdach ściennych i zaślepić.

LEGENDA

- INSTALACJA ZIMNEJ WODY W BRUZDZIE ŚCIENNEJ
- INSTALACJA CIEPŁEJ WODY W BRUZDZIE ŚCIENNEJ
- INSTALACJA KANALIZACJI SANITARNEJ POD SUFITEM
- INSTALACJA ZIMNEJ WODY POD SUFITEM
- INSTALACJA CIEPŁEJ WODY POD SUFITEM
- INSTALACJA WODY CYRKULACYJNEJ POD SUFITEM
- INSTALACJA WODY PRZECIWPOŻAROWEJ POD SUFITEM
- INSTALACJA KANALIZACJA SANITARNEJ POD SUFITEM NIŻSZEJ KONDYGNACJI
- INSTALACJA ODPOWIETRZENIA KANALIZACJA SANITARNEJ POD SUFITEM
- INSTALACJA WODY CYRKULACYJNEJ W POSADZCE
- INSTALACJA CIEPŁEJ WODY W POSADZCE
- INSTALACJA ZIMNEJ WODY W POSADZCE
- WPUST PODŁOGOWY
- PION WOD-KAN PROWADZONY TYLKO W GÓRĘ
- PION WOD-KAN PROWADZONY TYLKO W DÓŁ
- BATERIA
- OPIS PIONU WOD-KAN
- OPIS PIONU KANALIZACYJNEGO
- Bu - BATERIA UMYWALKOWA
- Bn - NATRYSK
- Bz - BATERIA ZLEWOZMYWAKA
- WC - MISKA USTĘPOWA
- PI - PISUAR
- Z - ZAWÓR ZE ZŁĄCZKA
- WP - WPUST PODŁOGOWY
- P - PRALKA
- Ø 20x3,4 - ŚREDNICA INSTALACJI WODY CIEPŁEJ
- Ø 16x2,7 - ŚREDNICA INSTALACJI WODY CURKULACYJNEJ
- Ø 20x3,4 - ŚREDNICA INSTALACJI WODY ZIMNEJ
- PCV Ø75 - ŚREDNICA INSTALACJI KANALIZACJA SANITARNEJ
- PCV Ø75 - ŚREDNICA INSTALACJI ODPOWIETRZENIA KANALIZACJI SANITARNEJ
- L=1,1% - DŁUGOŚĆ INSTALACJI
- 1,5% - RZĘDNA KANALIZACJI SANITARNEJ PRZYROWNANA DO POZIOMU 0,00 = 608,50
- - REWIZJA
- - WODOMIERZ
- - OPIS SPADKU INSTALACJI
- - ZAWÓR ODCINAJĄCY NA CYRKULACJĘ
- - ZAWÓR ODCINAJĄCY

archimedia
Pracownia: ul. Króla Dąba 4, 58-310 Pszenno | NIP 796 21 827 17, tel. 75 | e-mail: archimedia@archimedia.com.pl

Numer umowy:	Branża: INSTALACJE SANIT.	Stadium dokumentacji: WYKONAWCZY	
Inwestor:	GMINA KARPACZ UL. KONSTYTUCJI 3-GO MAJA 5A 58-540 KARPACZ		
Nazwa inwestycji:	BUDOWA ADMINISTRACYJNEGO CENTRUM ZARZĄDZANIA MIASTA ETAP I, PODETAP A		
Adres inwestycji:	UL. OBRONCÓW POKOJU 2A, 58-540 KARPACZ DZIAŁKA NR EWID.: 284/5, 284/7, 284/8, 284/9, 284/14, 283, OBRĘB KARPACZ 4		
Projektanci:	mgr inż. Artur Sikop inż. Jakub Pluta	upr.WKP/0219/PWOD/09 upr.WKP/0257/PWOD/09	
Sprawdził:	mgr inż. Sebastian Tomkowiak	upr.WKP/0257/PWOD/09	
Treść rysunku:	RZUT PARTERU, INSTALACJA WOD-KAN.		
Data rozpoczęcia projektu:	Data:	Nr rysunku:	Skala:
Osoba nadzorująca:	inż. Jakub Pluta	06_2013	WK-02	1:50

UWAGA! PROJEKT INSTALACJI SANIT. ROZPATRYWAĆ ŁĄCZNIE Z PROJEKTEM ARCHITEKTONICZNYM

© Wszelkie prawa zastrzeżone. Powielanie lub wykorzystywanie niniejszej z przeznaczeniem bez zgody właściciela dokumentacji zabronione.