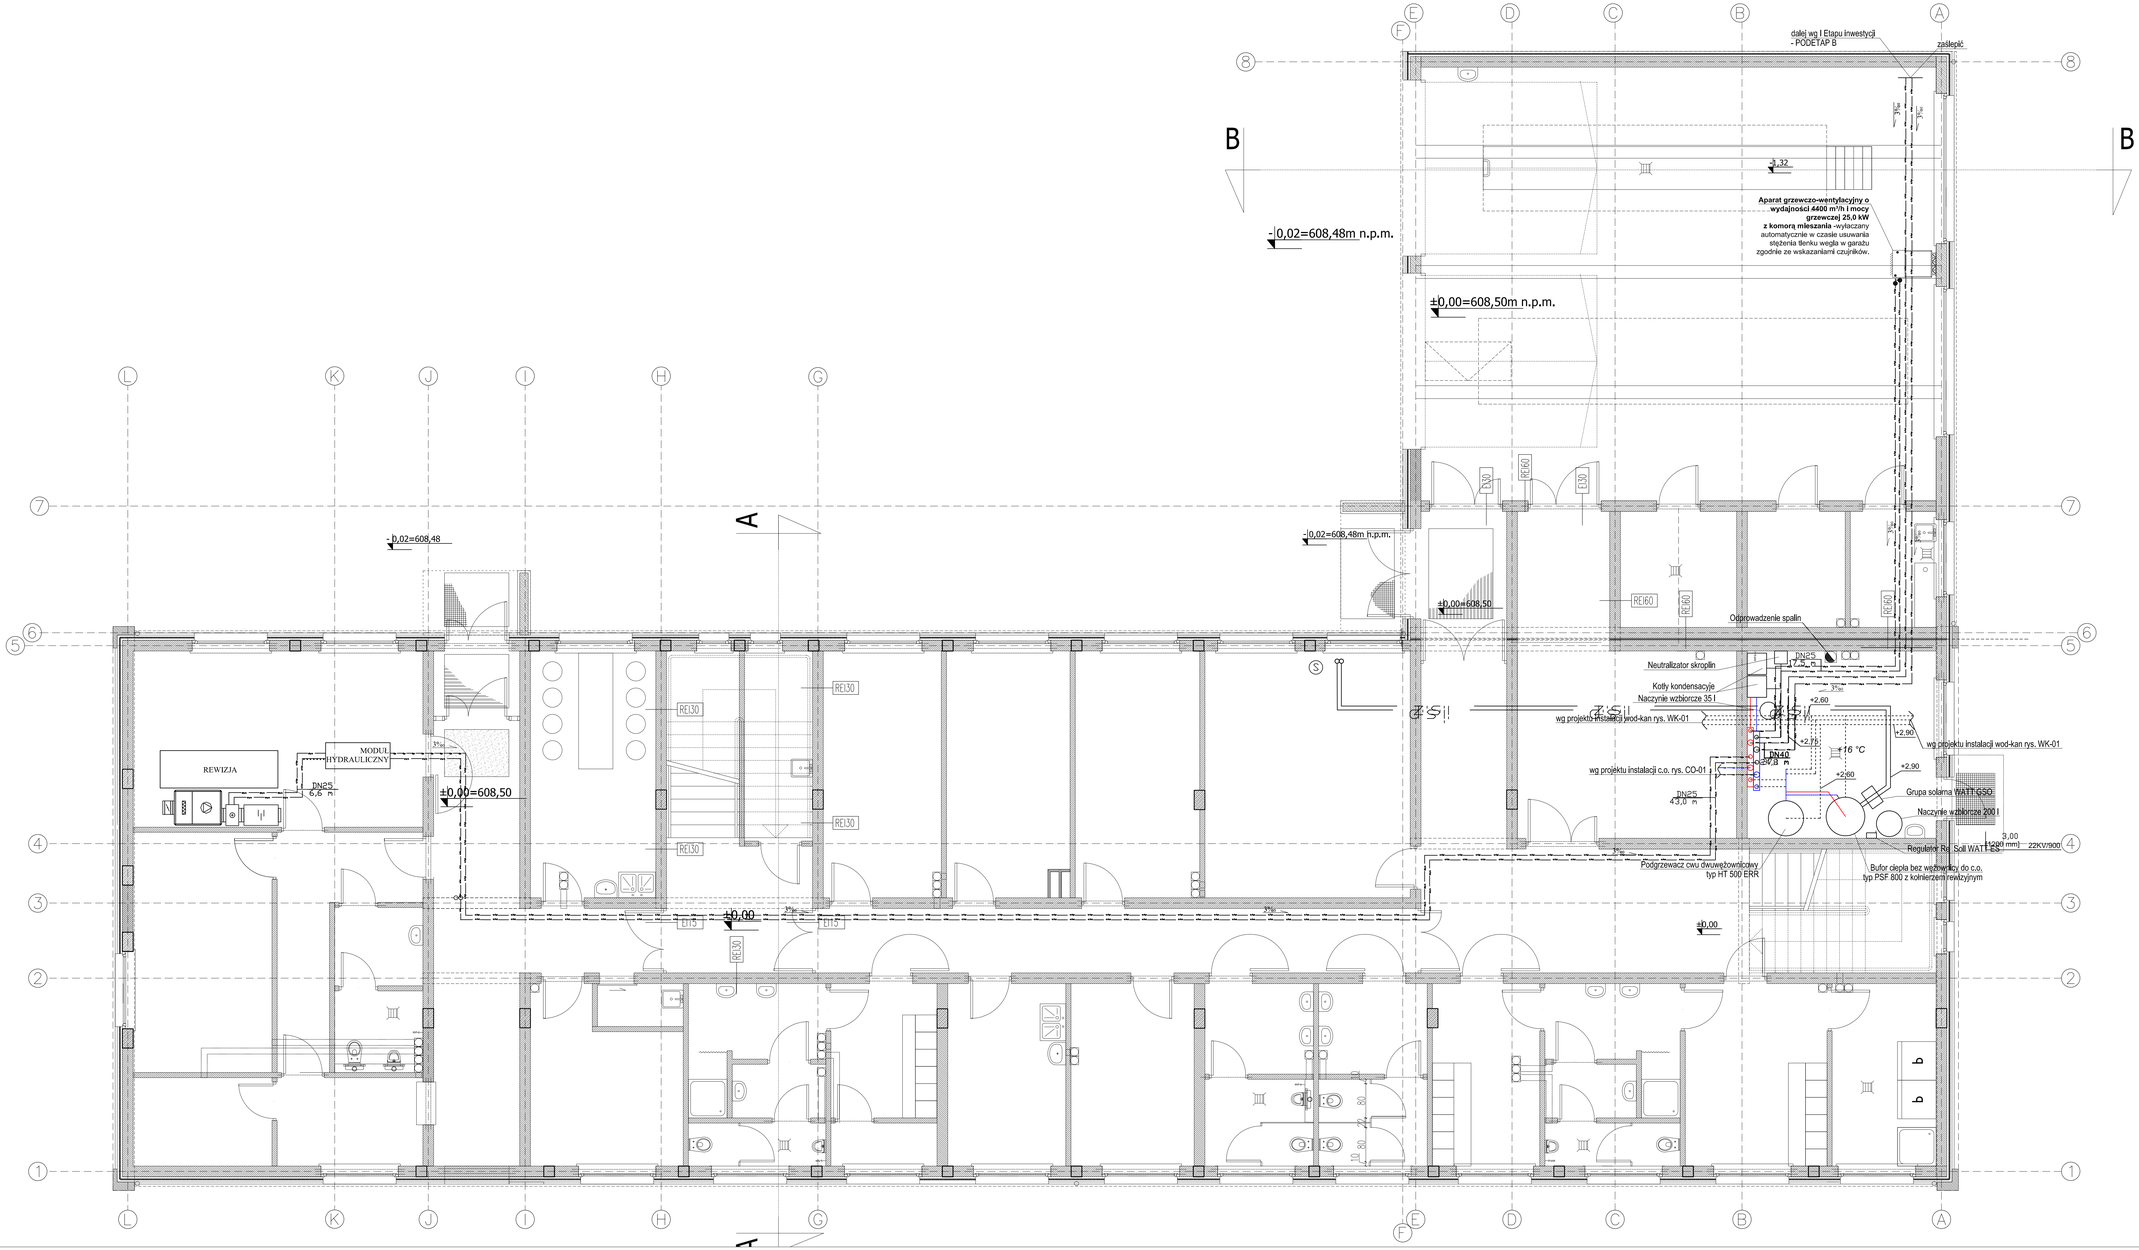

archimedia
Pracownia: ul. Wałbrzyska 4, 58-312 Rzeczka | tel. 74 / 857 17 75, e-mail: archimedia@archimedia.com.pl

Numer umowy:	Branża: INSTALACJE SANIT.	Stadium dokumentacji:	WYKONAWCZY

Inwestor:
GMINA KARPACZ
UL. KONSTYTUCJI 3-GO MAJA 54
58-540 KARPACZ

Nazwa inwestycji:
BUDOWA ADMINISTRACYJNEGO CENTRUM ZARZĄDZANIA MIASTA
ETAP I, PODETAP A

Adres inwestycji:
UL. OBROŃCÓW POKOJU 2A, 58-540 KARPACZ
DZIAŁKA NR EWID. 29/43, 29/47, 29/48, 29/49, 29/999, 29/1000

Projektował:	mgr inż. Artur Skop inż. Jakub Fluta	sprawdzenie	upr. AR/0027/PWOS/09
Sprawdził:	mgr inż. Sebastian Tomkowiak		upr. AR/0027/PWOS/09

Treść rysunku: RZUT PARTERU. INSTALACJA SOLARNA I CT.

Data rozpoczęcia projektu:		Data:	Nr rysunku: Skala:
Ostatnia modyfikacja:	inż. Jakub Fluta	06.2013	CO-05 1:50

UWAGA! PROJEKT INSTALACJI SANIT. ROZPATRYWAĆ ŁĄCZNIE Z PROJEKTEM ARCHITEKTONICZNYM

© Wszelkie prawa zastrzeżone. Powielanie lub wykorzystywanie rysunków z pominięciem bez zgody właściciela dokumentacji zabronione.