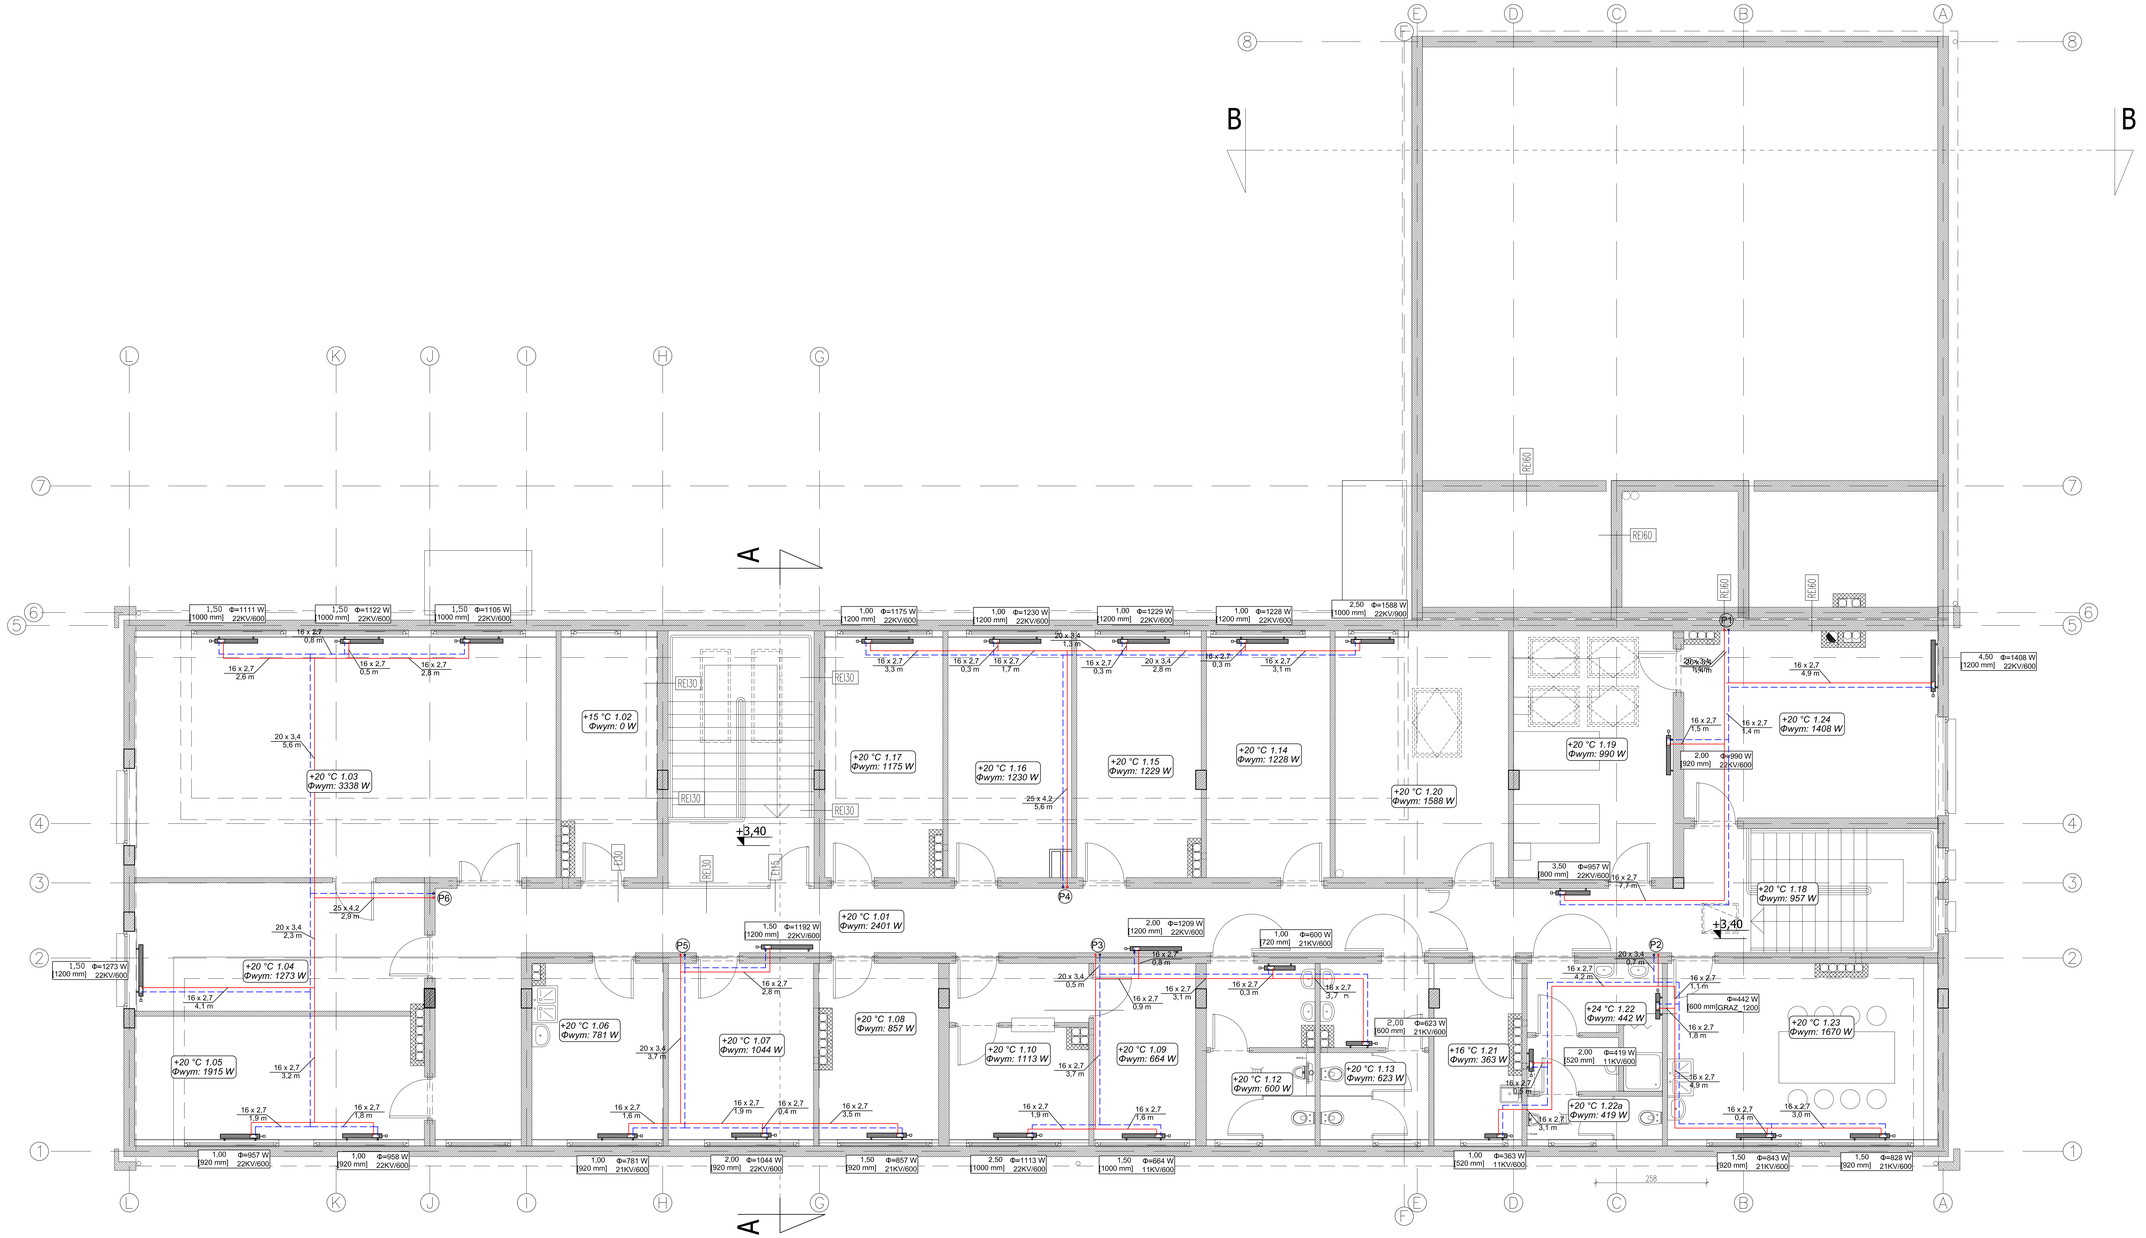

LEGENDA:

- Zasilanie instalacji c.o. - posadzka
- Powrót instalacji c.o. - posadzka
- Zasilanie instalacji c.o. - sufit podwieszany
- Powrót instalacji c.o. - sufit podwieszany
- Zasilanie instalacji c.t. - sufit podwieszany
- Powrót instalacji c.t. - sufit podwieszany
- Zasilanie instalacji solarnej - sufit podwieszany
- Powrót instalacji solarnej - sufit podwieszany
- Przewody do recyrkulacji zwrotnic
- (P1) Opis pionu instalacji c.o.
- Oznaczenie pionu instalacji c.o.
- Grzejnik płytowy zintegrowany
- Φ=790 W / 22KV/600 — 1,00 [920 mm] — szerokość / typ/wysokość
- Φ1,000 x20 % Φsym: 227 W — grzejnik
- Grzejnik płytowy
- Średnica zewnętrzna rury PP x grubość ścianki
- Średnica nominalna rury stalowej
- Rzędna spodu przewodu wzgl. poziomu posadzki
- Spadek instalacji c.o. w suficie podwieszanym w kierunku źródła ciepła

archimedia
Poznańska 46, Mosty-Kolonia 1, 64-310 Pniewy — tel. 061 827 27 25, e-mail: archimedia@archimedia.com.pl

Numer umowy:	Branża: [INSTALACJE SANIT.]	Stadium dokumentacji:	WYKONAWCZY

Inwestor:
GMINA KARPACZ
UL. KONSTYTUCJI 3-GO MAJA 54
58-540 KARPACZ

Nazwa inwestycji:
BUDOWA ADMINISTRACYJNEGO CENTRUM ZARZĄDZANIA MIASTA
ETAP I, PODETAP A

Adres inwestycji:
UL. OBROŃCÓW POKOJU 2A, 58-540 KARPACZ
DZIAŁKA NR EWID.: 29/43, 29/47, 29/48, 29/49, 29/999, 29/1000

Sprawdził:	mgr inż. Sebastian Tomkowiak	upr.WKP/0231/PWOS/09	
Treść rysunku:	RZUT PIĘTRA. INSTALACJA CO.		
Data rozpoczęcia projektu:		Data:	Nr rysunku: Skala:
Ostatnia modyfikacja:	Inż. Jakub Pluta	06. 2013	CO42 1:50

UWAGA! PROJEKT INSTALACJI SANIT. ROZPATRYWAĆ ŁĄCZNIE Z PROJEKTEM ARCHITEKTONICZNYM

© Wszelkie prawa zastrzeżone. Powielanie lub wykorzystywanie niezgodne z przeznaczeniem bez zgody właściciela dokumentacji zabronione.