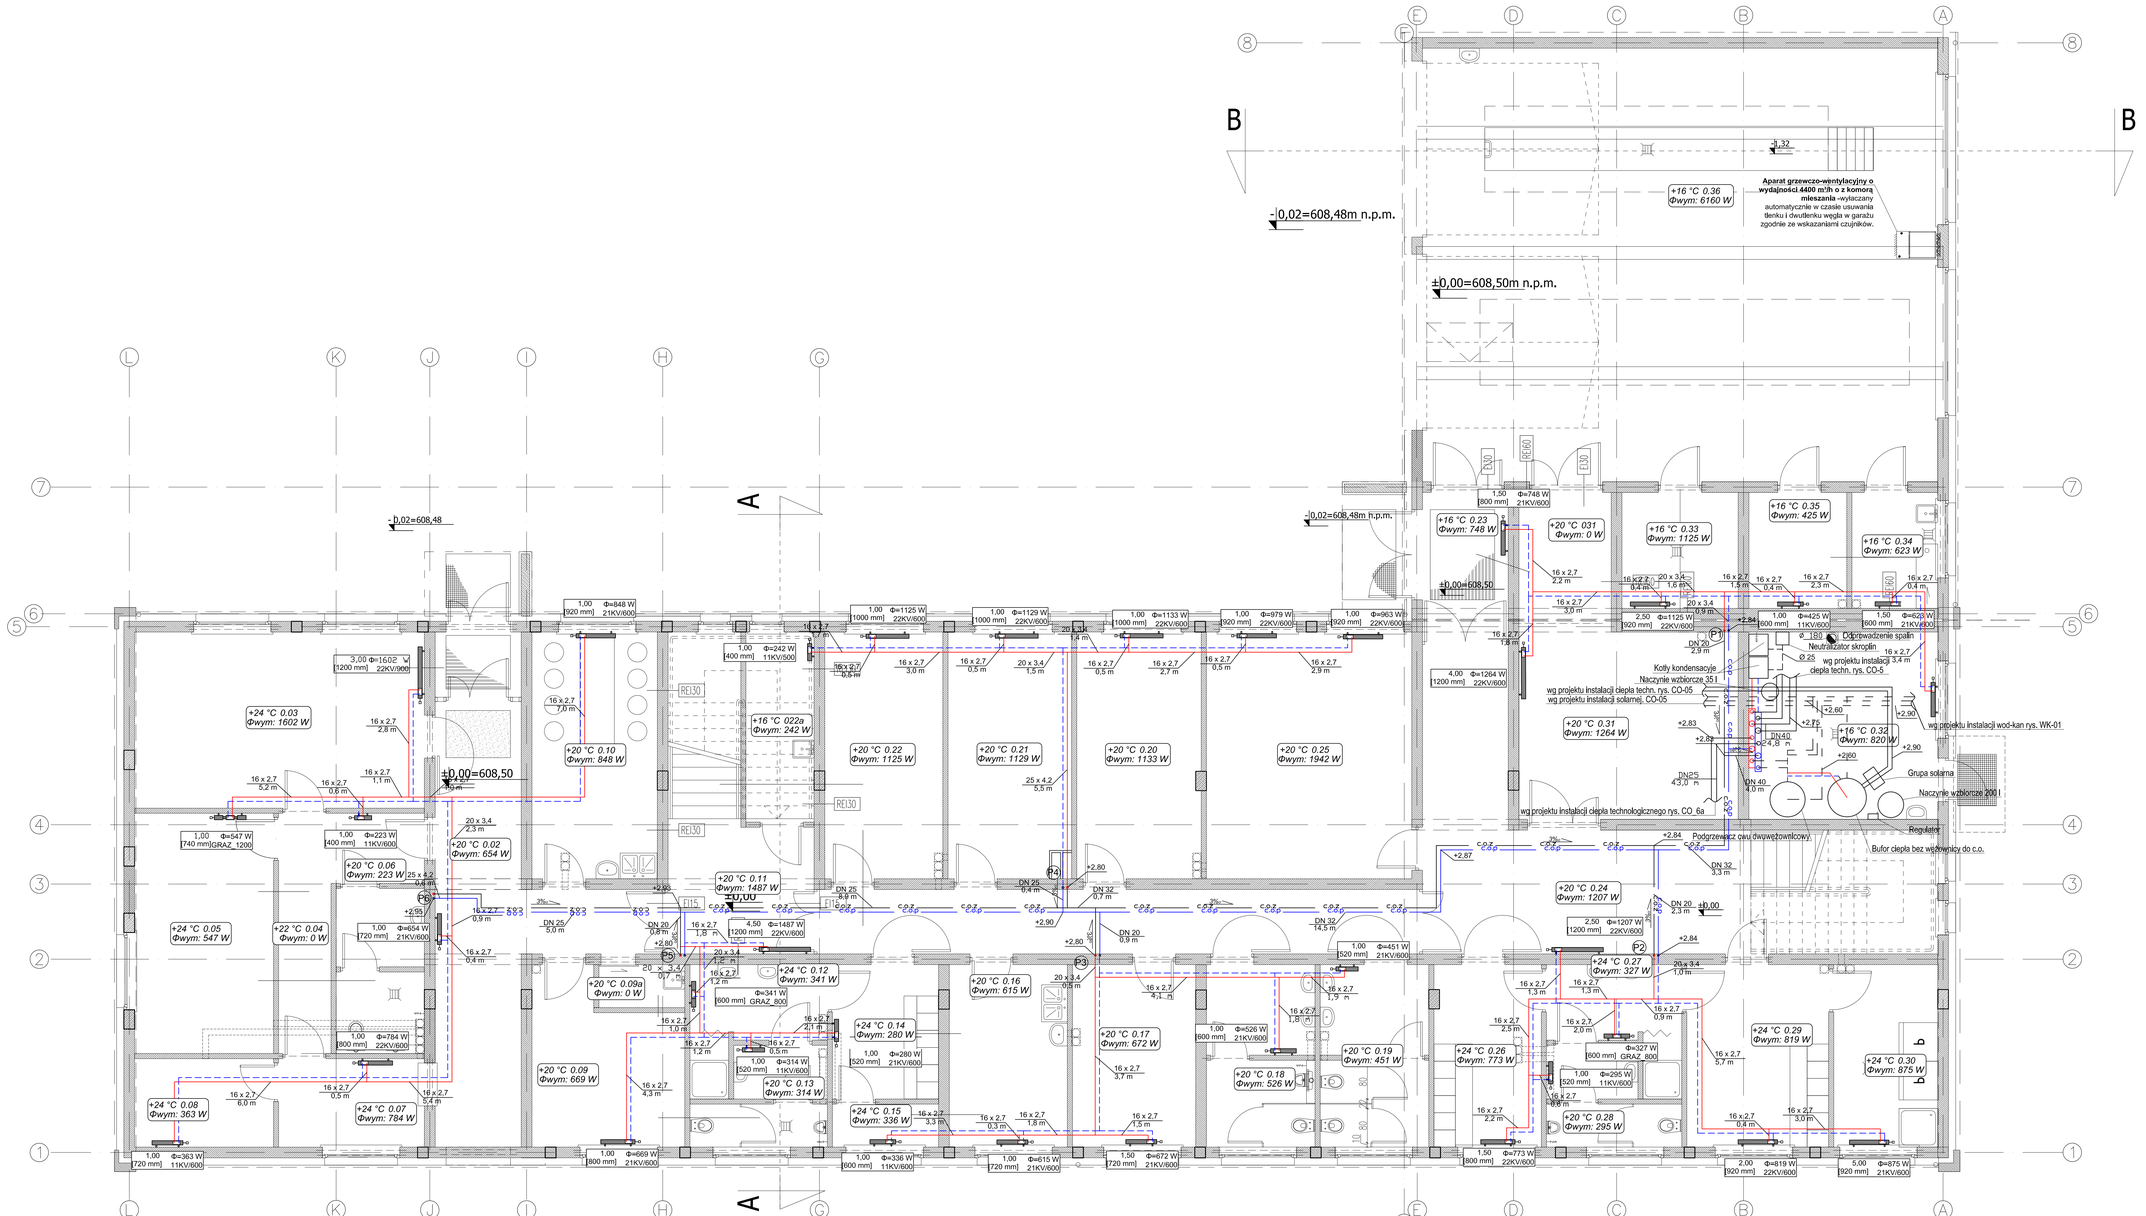

archimedia

Pracownia: ul. Wincentyńskiego 4, 59-311 Rzepcz | tel. 76 / 817 27 75, e-mail: archimedia@archimedia.com.pl

Numer umowy:	Branża: [INSTALACJE SANIT.]	Stadium dokumentacji:	WYKONAWCZY

Inwestor:
GMINA KARPACZ
UL. KONSTYTUCJI 3-GO MAJA 54
58-540 KARPACZ

Nazwa inwestycji:
BUDOWA ADMINISTRACYJNEGO CENTRUM ZARZĄDZANIA MIASTA
ETAP I, PODETAP A

Adres inwestycji:
UL. OBRONCÓW POKOJU 2A, 58-540 KARPACZ
DZIAŁKA NR EWID.: 29/4/3, 29/4/7, 29/4/8, 29/4/9, 29/4/14, 30/5/14, 283 OBRĘB KARPACZ 4

Projektanci:
mgr inż. Artur Szkup — upr.WKP/0116/PROS/09 — Projektowanie
inż. Jakub Pluta — upr.WKP/0227/PWOS/07 — Projektowanie

Sprawdził:
mgr inż. Sebastian Tomkowiak — upr.WKP/0227/PWOS/07

Treść rysunku:
RZUT PARTERU. INSTALACJA CO.

Data rozpoczęcia projektu	Data:	Nr rysunku:	Skala:
Ostatnia modyfikacja:			
Rysował: inż. Jakub Pluta	06. 2013	CO-01	1:50

UWAGA! PROJEKT INSTALACJI SANIT. ROZPATRYWAĆ ŁĄCZNIE Z PROJEKTEM ARCHITEKTONICZNYM

© Wszelkie prawa zastrzeżone. Powielanie lub wykorzystywanie niezgodne z przeznaczeniem bez zgody właścicielki dokumentacji zabronione.