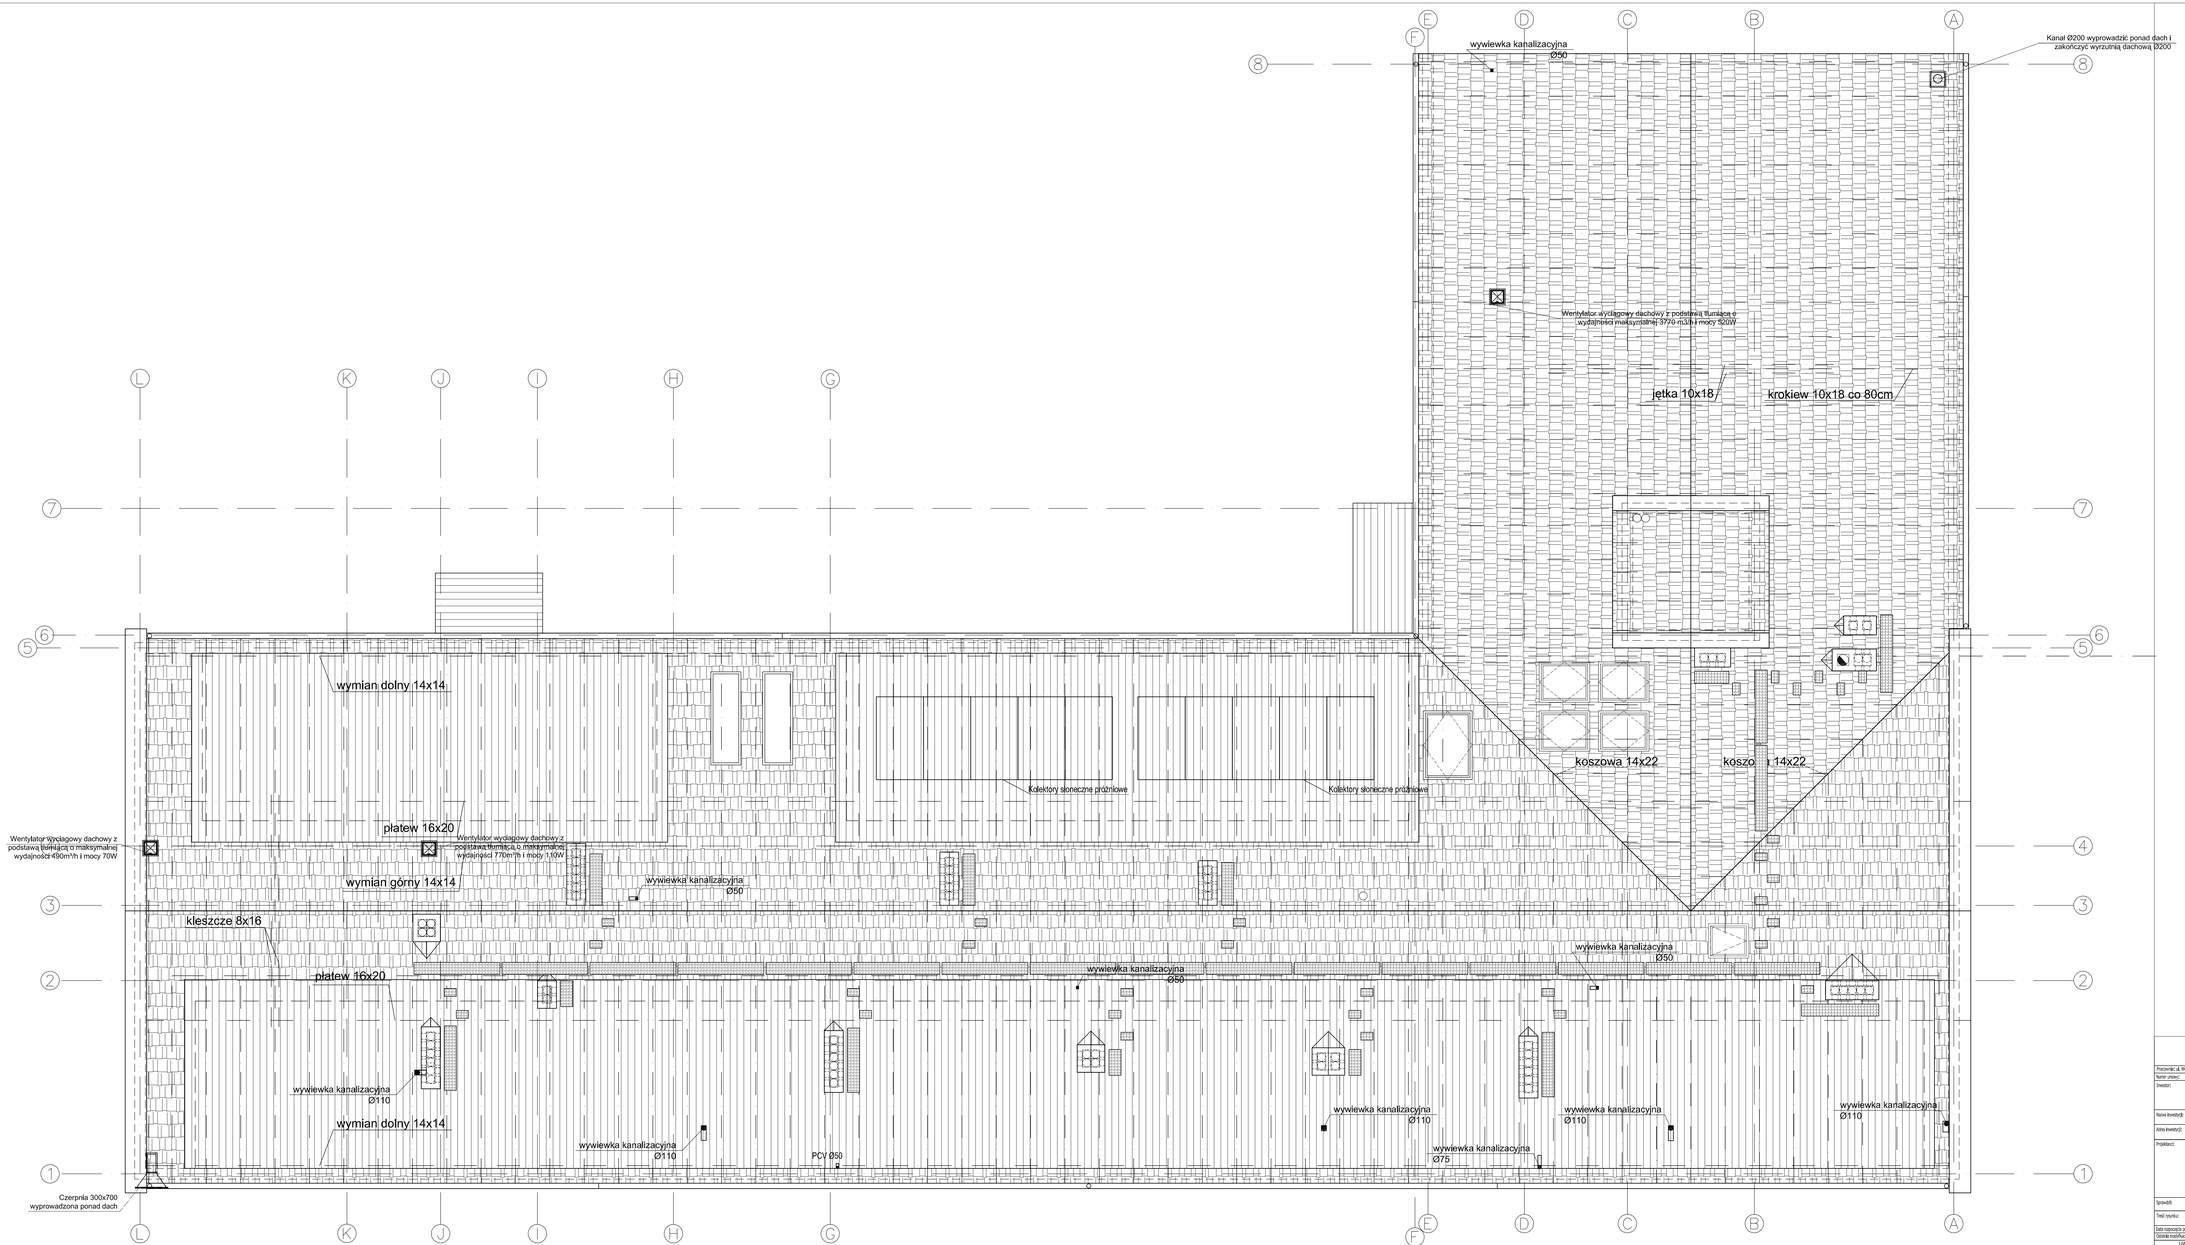



archimedia
Pracownia: ul. Wodzisławka 4, 30-32 Rzeszów
tel./fax: 017 86 727 75, e-mail: architekci@archimedia.com.pl


| | | | |
|---|---|---|---|
| Numer umowy: | Branża: [INSTALACJE SANIT.] | Stadium dokumentacji: | WYKONAWCZY |

Inwestor:
GMINA KARPACZ
UL. KONSTYTUCJI 3-GO MAJA 54
58-540 KARPACZ

Nazwa inwestycji:
BUDOWA ADMINISTRACYJNEGO CENTRUM ZARZĄDZANIA MIASTA
ETAP I, PODETAP A

Adres inwestycji:
UL. OBROŃCÓW POKOJU 2A, 58-540 KARPACZ
DZIAŁKA NR EWID.: 284/6, 284/7, 284/8, 284/3, 284/4, 306/514, 381 OBRĘB KARPACZ 4

| | | | |
|---|---|---|---|
| Projektant: | mgr inż. Artur Sitcup<br>inż. Jakub Pluta | Nr uprawnień | upr.WKP/0516/POOS/08<br>upr.WKP/0514/POOS/08 |
| | | Podpis | |
| Sprawdził: | mgr inż. Sebastian Tomkowiak | | upr.WKP/0257/IWOS/05 |

Treść rysunku:
RZUT DACHU, INSTALACJA WENTYLACJI MECHANICZNEJ.

| Data rozpoczęcia projektu: | Data | Nr rysunku | Skala |
|---|---|---|---|
| Ostatnia modyfikacja: | 06. 2013 | WM-02 | 1:50 |

UWAGA! PROJEKT INSTALACJI SANIT. ROZPATRYWAĆ ŁĄCZNIE Z PROJEKTEM ARCHITEKTONICZNYM

© Wszelkie prawa zastrzeżone. Powielanie lub wykorzystywanie niniejszego z przeznaczeniem bez zgody właściciela dokumentacji zabronione.