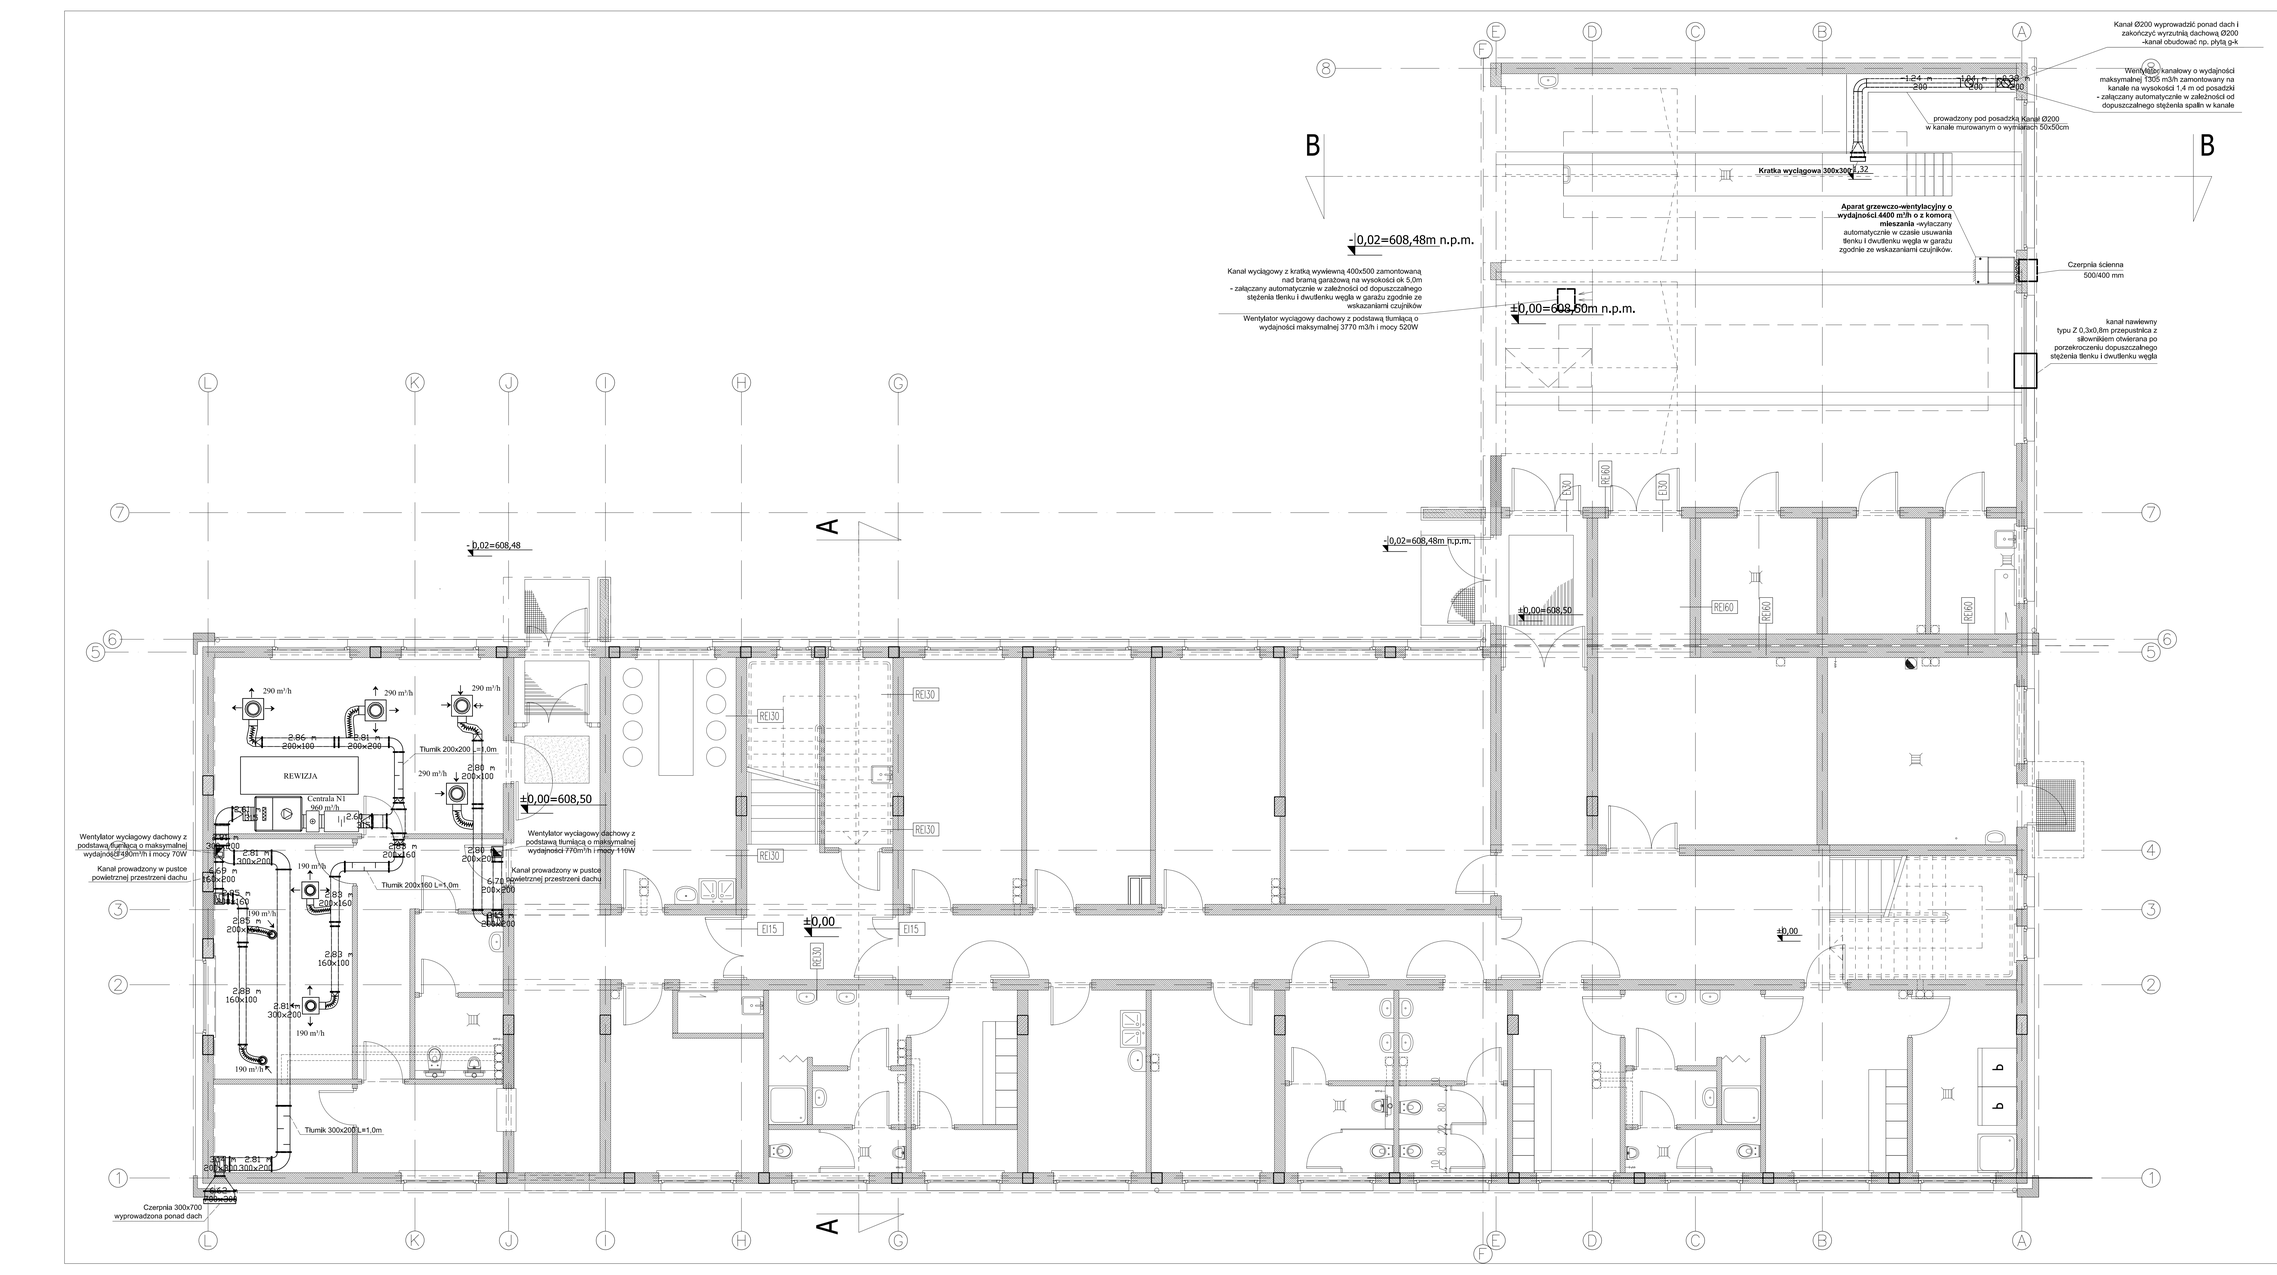

archimedia
Pracownia: ul. Wodzińskiego 4, 59-301 Rzepin | tel. (0-76) 827 17 75, e-mail: archimedia@archimedia.com.pl

Numer umowy:	Branża: [INSTALACJE SANIT.]	Stadium dokumentacji:	WYKONAWCZY	
Inwestor:	GMINA KARPACZ UL. KONSTYTUCJI 3-GO MAJA 54 58-540 KARPACZ			
Nazwa inwestycji:	BUDOWA ADMINISTRACYJNEGO CENTRUM ZARZĄDZANIA MIASTA ETAP I, PODETAP A			
Adres inwestycji:	UL. OBROŃCÓW POKOJU 2A, 58-540 KARPACZ DZIAŁKA NR EWID.: 284/5, 284/7, 284/8, 284/3, 284/4, 266/514, 281 OBRĘB KARPACZ 4			
Projektant:	mgr inż. Artur Situp inż. Jakub Pluta	Nr. uprawnień	upr.WKP/0146/POOS/09	Podpis
Sprawdził:	mgr inż. Sebastian Tomkowiak		upr.WKP/0257/INOS/09	
Treść rysunku:	RZUT PARTERU, INSTALACJA WENTYLACJI MECHANICZNEJ.			
Data rozpoczęcia projektu:		Data	Nr rysunku	Skala
Ostatnia modyfikacja	inż. Jakub Pluta	06. 2013	WM-01	1:50

UWAGA! PROJEKT INSTALACJI SANIT. ROZPATRYWAĆ ŁĄCZNIE Z PROJEKTEM ARCHITEKTONICZNYM

© Wszelkie prawa zastrzeżone. Powielanie lub wykorzystywanie niniejszego z przeznaczeniem bez zgody właściciela dokumentacji zabronione.