



zasilanie z UPS
YDY 3x4 mm²

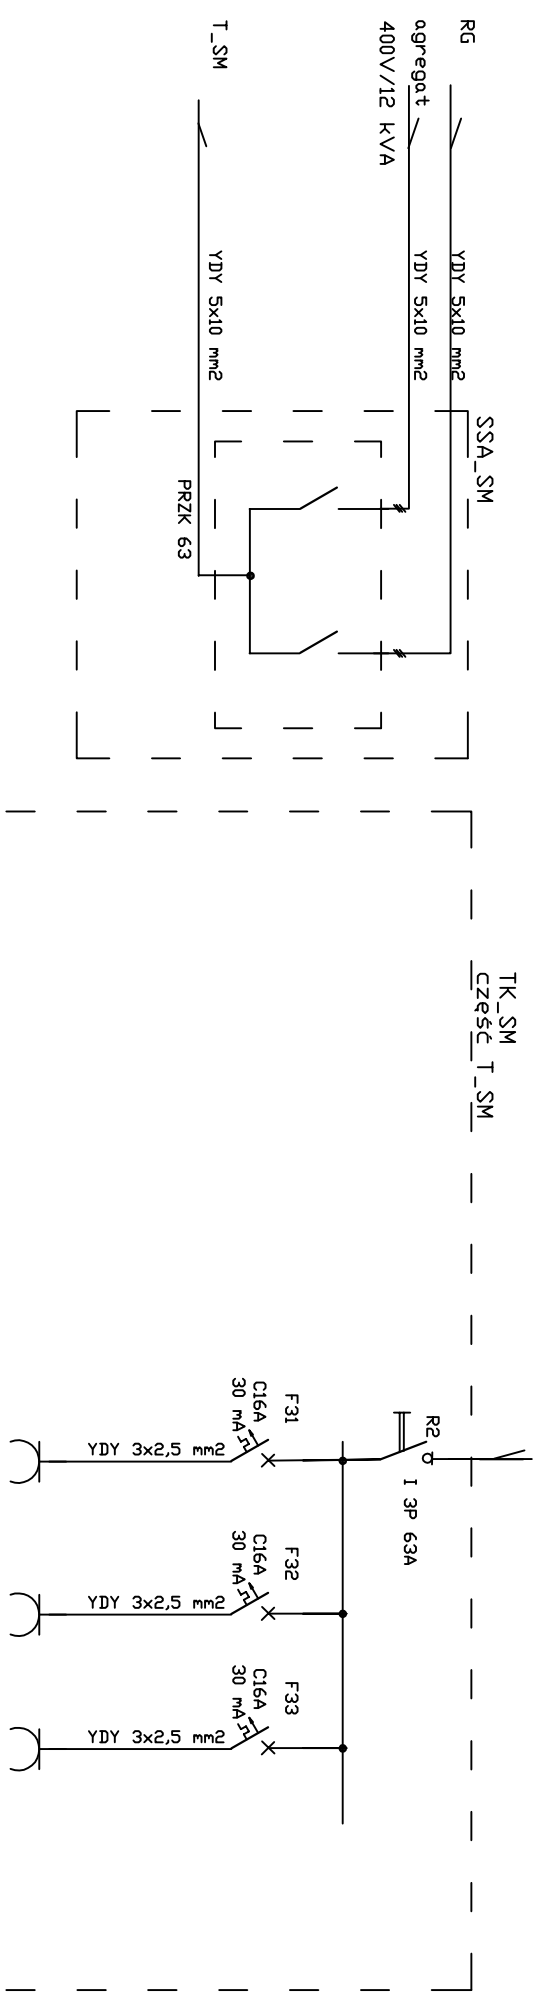


nr pom.	0,20	0,21	0,22
Pi [kW]	0,9	0,9	0,9

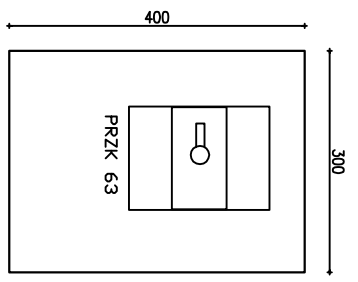

SSA_SM
szafa włączająca 400x300x200
IP 65

układ sieci: TNS
ochrona: samoczynne, szybkie wyłączenie

Jednostka projektowa:	 Archimedia Architektura i Inżynierowie ul. Wołoszyńska 4, 60-561 Poznań telefon/fax: 61 867 17 35 e-mail: archimedia@archimedia.com.pl
Branża:	ELEKTRYCZNA
Investor:	GMINA KARPACZ UL. KONSTYTUCJI 3-GO MAJA 54, 58-540 KARPACZ
Nazwa inwestycji:	BUDOWA ADMINISTRACYJNEGO CENTRUM ZARZĄDZANIA MIASTA - ETAP I, PODETAP A
Lokalizacja inwestycji:	UL. OBRONCÓW POKOJU 2A, 58-540 KARPACZ
Projektant:	mgr inż. Andrzej Dukowski
Zespół projektowy:	
Sprawdzający:	inż. Zenon Pindara
Treść rysunku:	Rozdzielnia T_SM - schemat
Rewizja:	Rysunek sporządził: 05.06.2013
	Data: 05.2013
	Skala: Nr rys.: E-14/2
UWAGA! PROJEKT ARCHITEKTONICZNY ROZPATRYWAC ŁĄCZNIE Z PROJEKTAMI BRANŻOWYMI	
© Wszelkie prawa zastrzeżone. Powielanie lub wykorzystywanie niezgodne z przeznaczeniem bez zgody właściciela dokumentacji zabronione	