



zasilanie z SSA\_SM

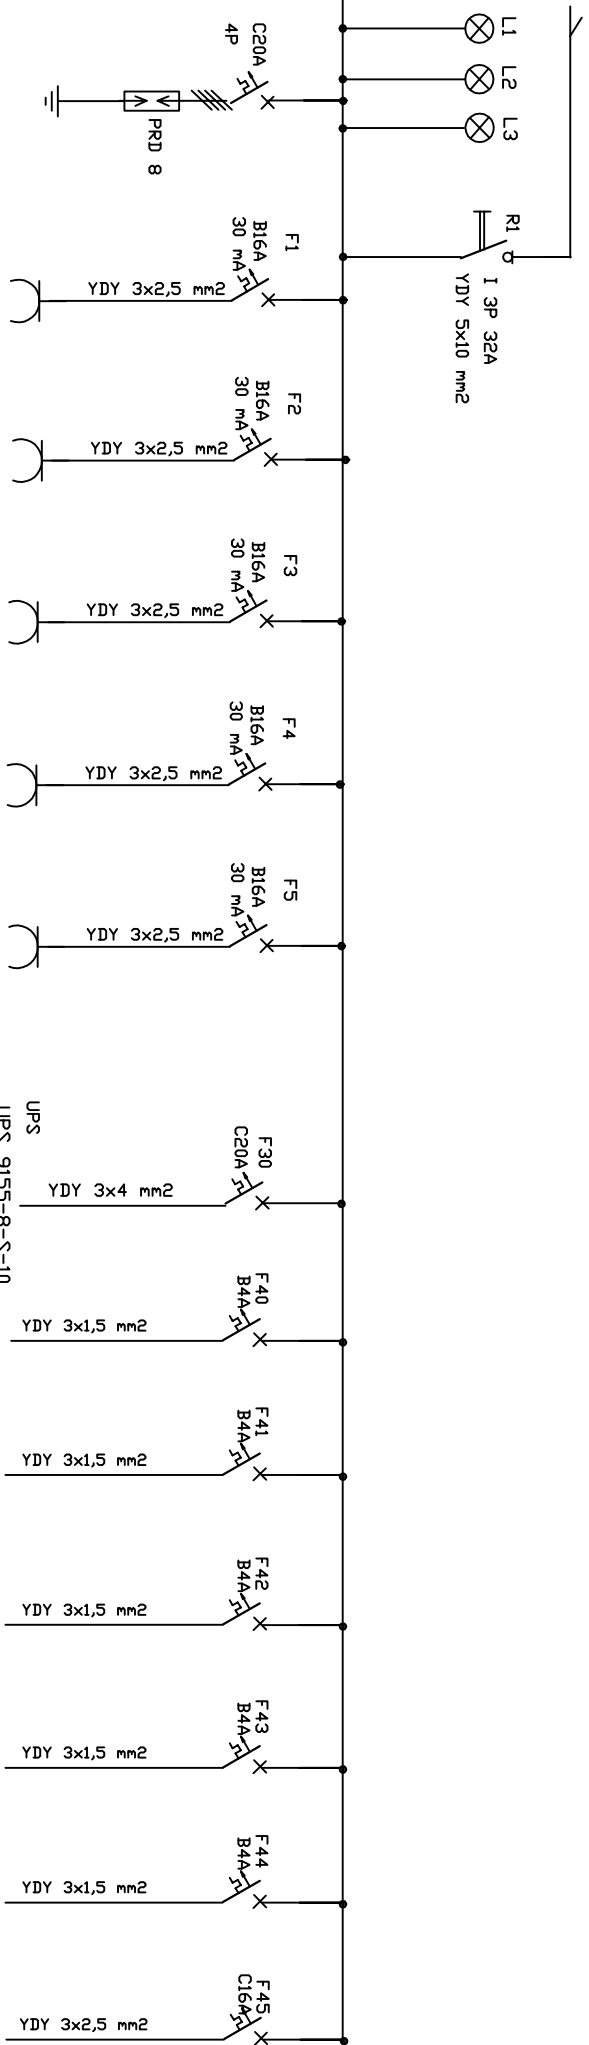

| nr pom. | 012, 013, 018, 019, | 014, 015, 016 | 017, 020 | 021, 022 | 011 | centrała CA | zasilacz CCTV | zasilacze ZAS | kontroler KD | terminale KD | szafa GPD |
|---------|---------------------|---------------|----------|----------|-----|-------------|---------------|---------------|--------------|--------------|-----------|
| Pi [kW] | 1,2                 | 2,7           | 2,4      | 2,4      | 0,9 | 0,4         | 0,4           | 0,1           | 0,2          | 0,2          | 0,5       |

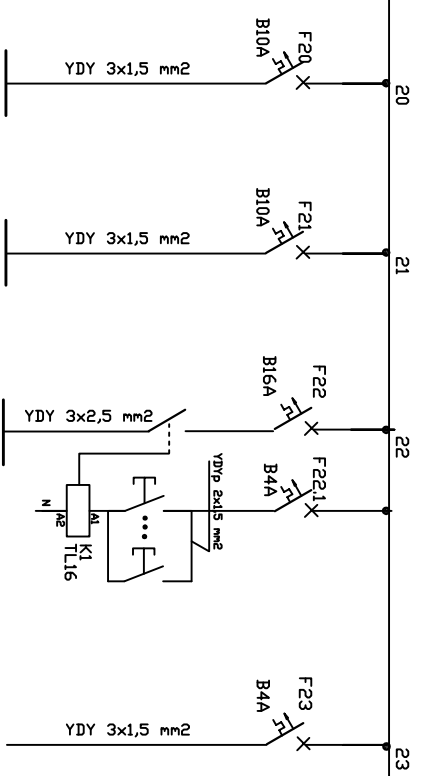

| nr pom. płwnice | 012, 013, 014, 015<br>018, 019 | 020, 021, 022,<br>016, 017 | 011 | oprawy owarowy jne |
|-----------------|--------------------------------|----------------------------|-----|--------------------|
| Pi [kW]         | 0,7                            | 1,3                        | 0,3 | 0,01               |

układ sieci: TNS  
ochrona: samoczynne, szybkie wyłączenie

|                         |   |   |
|-------------------------|---|---|
| Jednostka projektowa:   | archimedia  | Archimedia Architektura i Inżynierowie<br>ul. Wołoszyńska 4, 60-561 Poznań<br>telefon/fax: 61 867 17 35<br>e-mail: archimedia@archimedia.com.pl |
| Branża:                 | ELEKTRYCZNA   | Stadium dokumentacji: PROJEKT WYKONAWCZY  |
| Investor:               | UL. KONSTYTUCJI 3-GO MAJA 54, 58-540 KARPACZ<br>GMINA KARPACZ                       |   |
| Nazwa inwestycji:       | BUDOWA ADMINISTRACYJNEGO CENTRUM ZARZĄDZANIA MIASTA - ETAP I, PODETAP A             |   |
| Lokalizacja inwestycji: | UL. OBRONCÓW POKOJU 2A, 58-540 KARPACZ  |   |
| Projektant:             | DZ. NR EWID. 284/6, 284/7, 284/8, 284/3, 284/4, 284/5, 284/14, 281, OBREB KARPACZ 4 | Uprawnienia zawodowe w specjalności elektrycznej do projektowania bez ograniczeń w: W060132P/W06016   |
| Zespół projektowy:      | mgr inż. Andrzej Dukowski   | Podpis:   |
| Sprawdzający:           | inż. Zenon Pindara  | Uprawnienia zawodowe w specjalności elektrycznej do projektowania bez ograniczeń w: W060132P/W06016   |
| Treść rysunku:          | <b>Rozdzielnia T_SM - schemat</b>   |   |
| Rewizja:                | Rysunek sporządził:   | Data:   |
|                         | 05.06.2013  | 05.2013   |
|                         | UWAGA! PROJEKT ARCHITEKTONICZNY ROZPATRYWAC ŁĄCZNIE Z PROJEKTAMI BRANŻOWYMI         | Nr rys.: <b>E-14/1</b>  |

© Wszelkie prawa zastrzeżone. Powielanie lub wykorzystywanie niezgodne z przeznaczeniem bez zgody właściciela dokumentacji zabronione