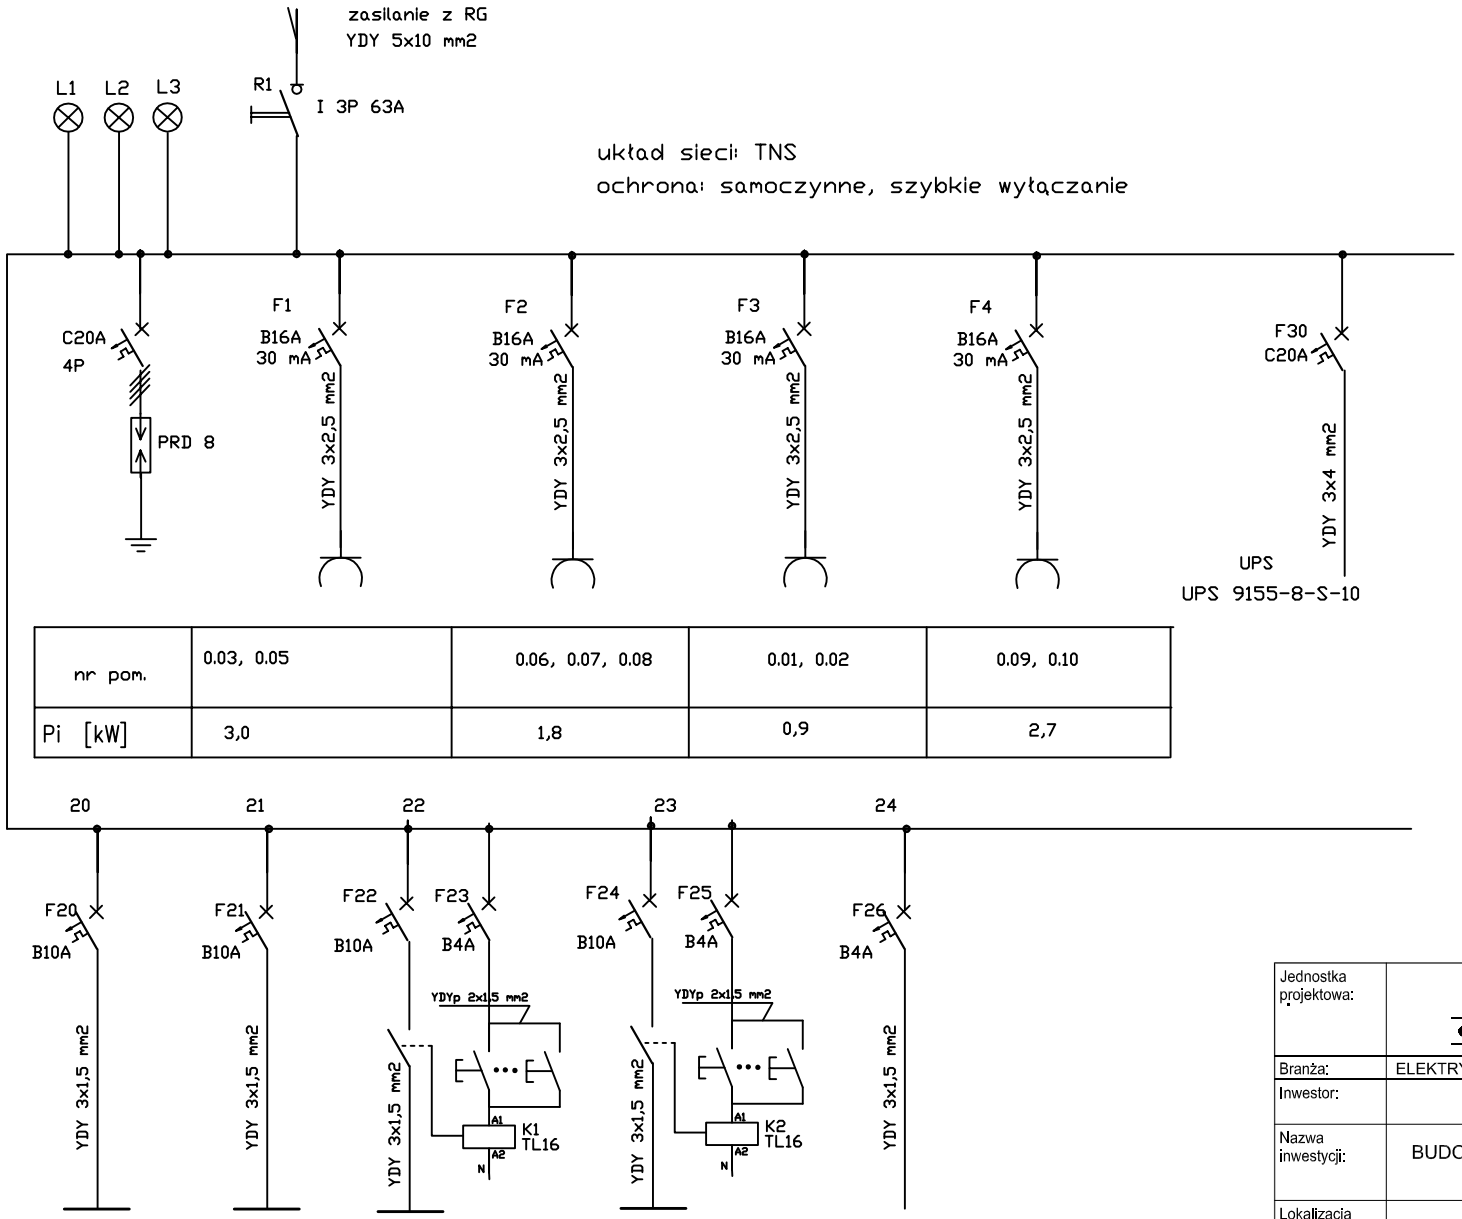

nr pom.	0.03, 0.05	0.06, 0.07, 0.08	0.01, 0.02	0.09, 0.10
Pi [kW]	3,0	1,8	0,9	2,7

nr pom. piwnice	0.03, 0.04, 0.05, 0.06	0.07, 0.08, 0.09, 0.09a, 0.010	0.01, 0.02	klatka schodowa 0.22a	oprawy kierunkowe
Pi [kW]	0,6	0,6	0,3	0,3	0,01

Jednostka projektowa:	archimedia		Archimedia Architekci i Inżynierowie ul. Wolsztyńska 4, 60-361 Poznań telefon/fax: 61 867 17 35 e-mail: archimedia@archimedia.com.pl		
Branża:	ELEKTRYCZNA	Stadium dokumentacji:	PROJEKT WYKONAWCZY		
Inwestor:	GMINA KARPACZ, UL. KONSTYTUCJI 3-GO MAJA 54, 58-540 KARPACZ				
Nazwa inwestycji:	BUDOWA ADMINISTRACYJNEGO CENTRUM ZARZĄDZANIA MIASTA - ETAP I, PODETAP A				
Lokalizacja inwestycji:	UL. OBROŃCÓW POKOJU 2A, 58-540 KARPACZ DZ. NR EWID. 284/6, 284/7, 284/8, 284/3, 284/4, 266/514, 281, OBRĘB KARPACZ 4				
Projektant: Zespół projektowy:	mgr inż. Andrzej Dukowski	uprawnienia budowlane w specjalności elektrycznej do projektowania bez ograniczeń nr WKP/0132/PWOE/06	Podpis:		
Sprawdzający:	inż. Zenon Pindara	uprawnienia budowlane w specjalności elektrycznej do projektowania bez ograniczeń nr 898/86/Lo			
Treść rysynku:	Rozdzielnia T_MZGKIM - schemat				
Rewizja:	Rysunek sporządził:	Data:	Skala:	Nr rys.:	E-13/1
05.06.2013		05.2013			

UWAGA! PROJEKT ARCHITEKTONICZNY ROZPATRYWAĆ ŁĄCZNIE Z PROJEKTAMI BRANŻOWYMI

© Wszelkie prawa zastrzeżone. Powielanie lub wykorzystywanie niezgodne z przeznaczeniem bez zgody właściciela dokumentacji zabronione