ELEWACJA WSCHODNIA

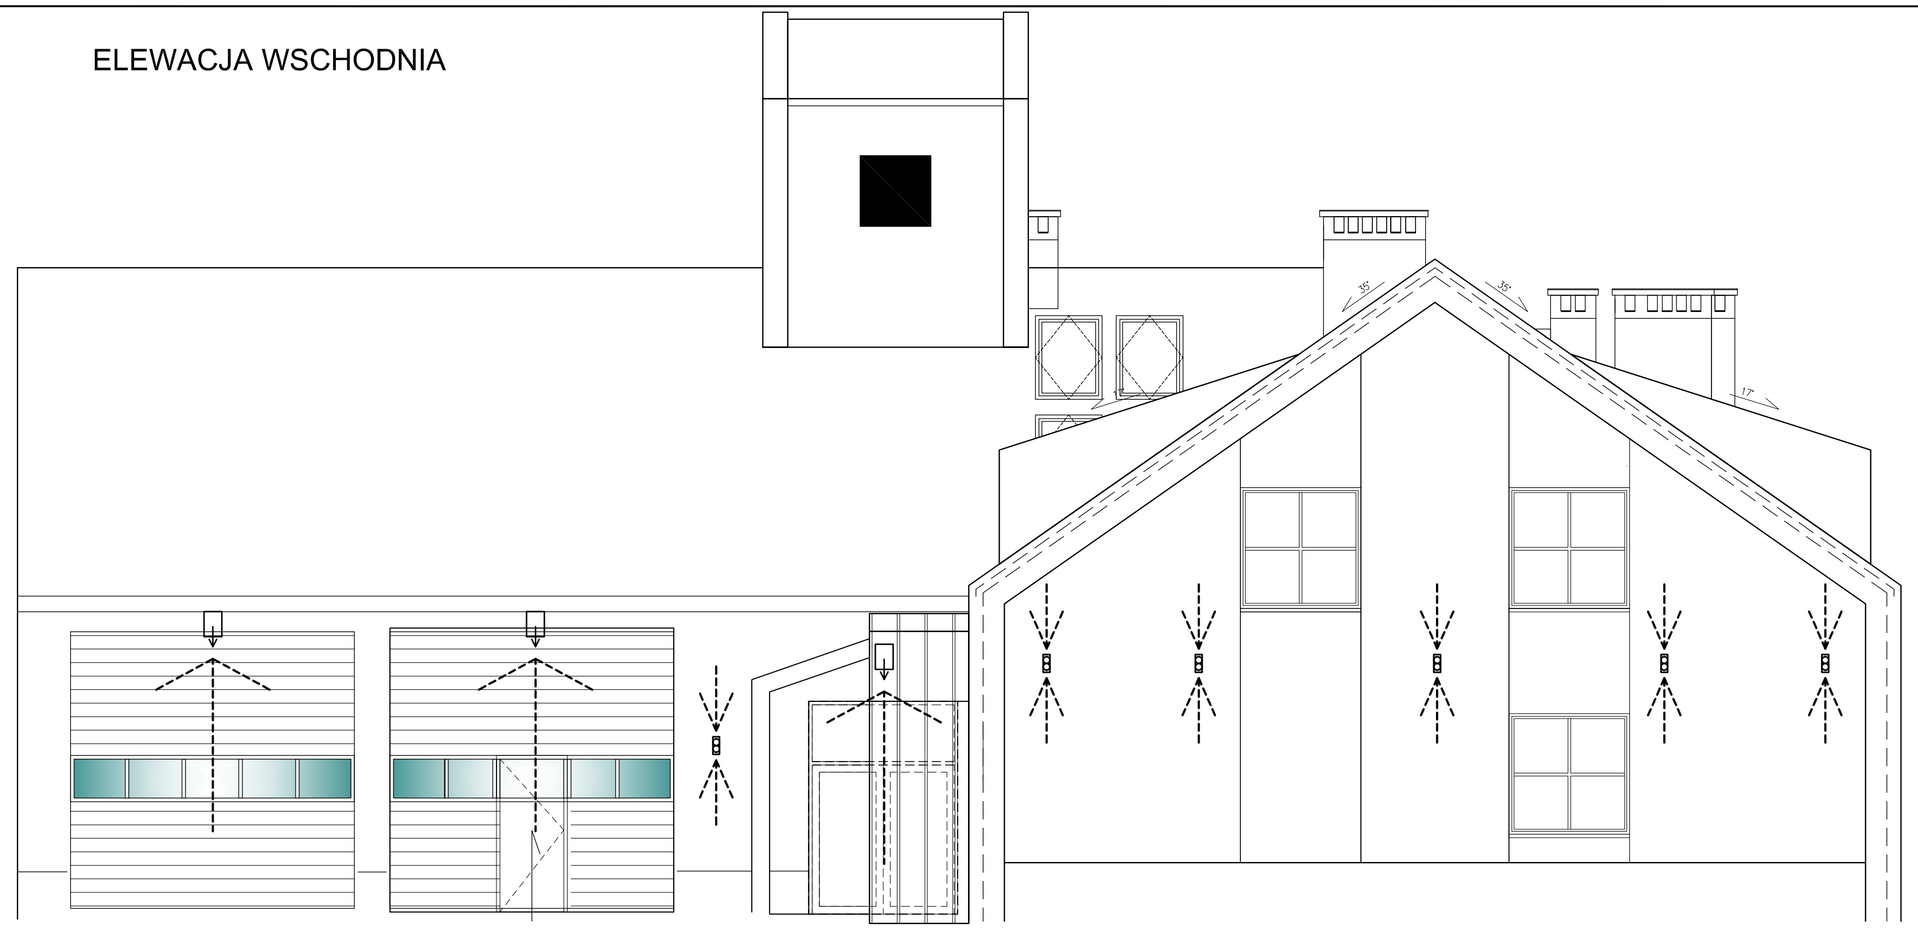

symbol	nazwa	lampa
	oprawa elewacyjna UP-DOWN LED IP 65 2x3W	2xLED 3 W
	oprawa elewacyjna reflektor IP 65 1x70W	1xHIT 70 W

ELEWACJA PÓŁNOCNA

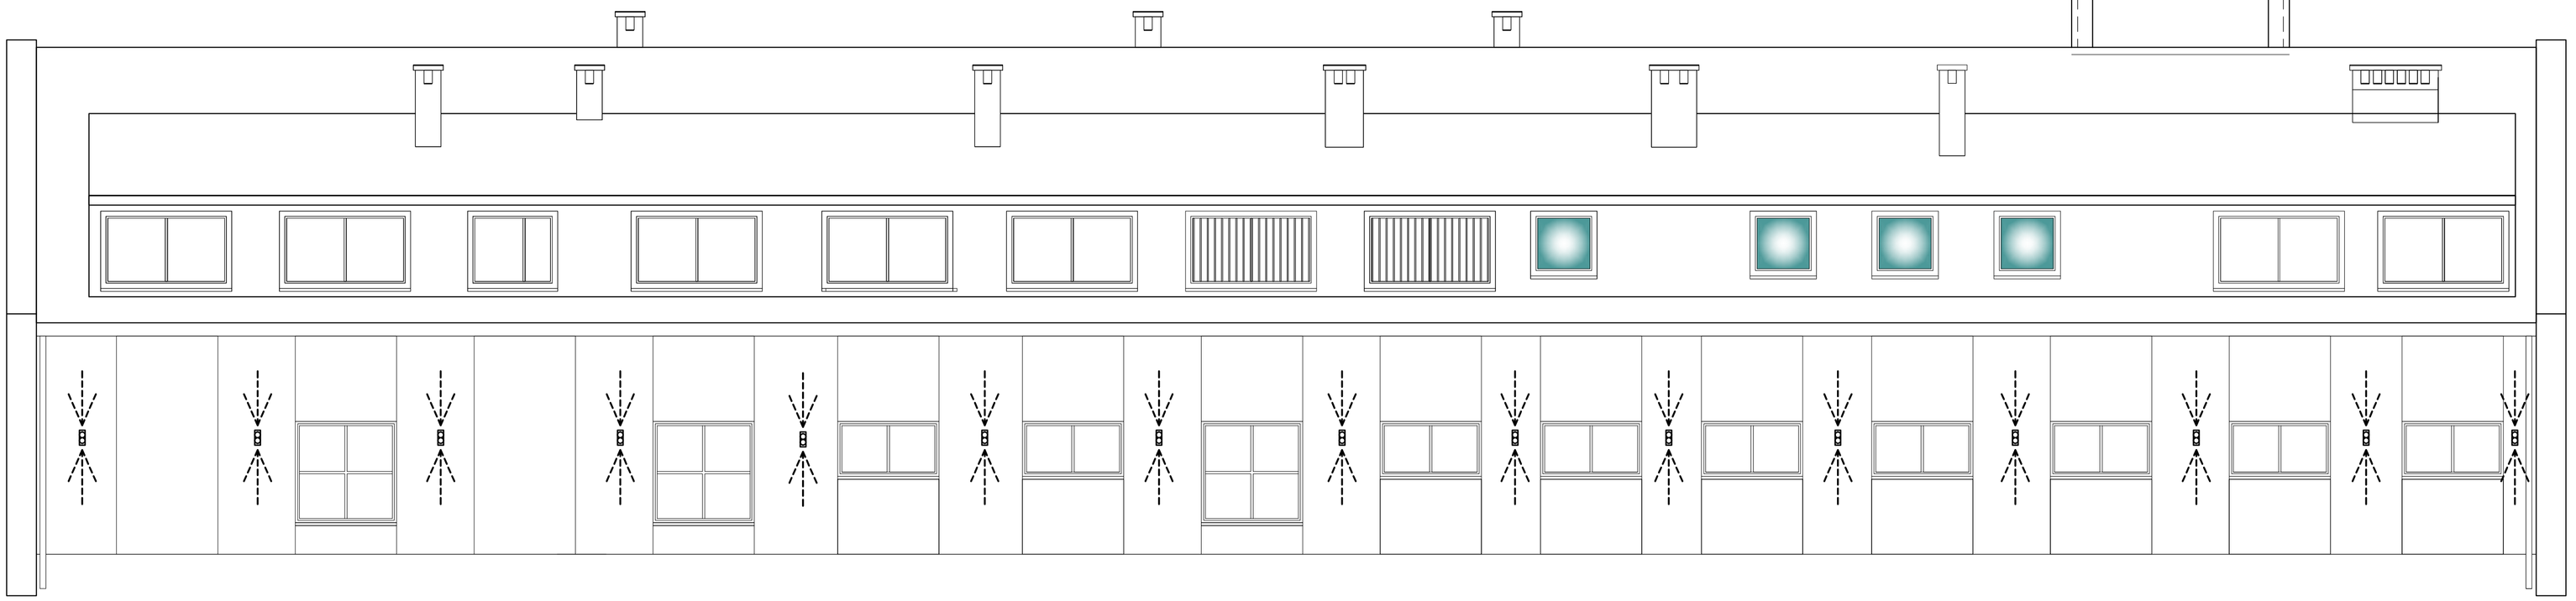

ELEWACJA PÓŁNOCNA

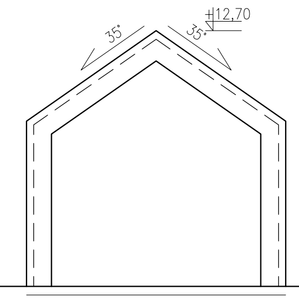

Jednostka projektowa:	archimedia		Archimedia Architekci i Inżynierowie ul. Wołbytyńska 4, 60-361 Poznań telefon/fax: 61 867 17 35 e-mail: archimedia@archimedia.com.pl	
Branża:	ELEKTRYCZNA	Stadium dokumentacji:	PROJEKT WYKONAWCZY	
Inwestor:	GMINA KARPACZ UL. KONSTYTUCJI 3-GO MAJA 54, 58-540 KARPACZ			
Nazwa inwestycji:	BUDOWA ADMINISTRACYJNEGO CENTRUM ZARZĄDZANIA MIASTA - ETAP I, PODETAP A			
Lokalizacja inwestycji:	UL. OBROŃCÓW POKOJU 2A, 58-540 KARPACZ DZ. NR EWID. 284/6, 284/7, 284/8, 284/3, 284/4, 266/514, 281, OBRĘB KARPACZ 4			
Projektant:	mgr inż. Andrzej Dukowski	uprawnienia budowlane w specjalności odpowiadają im projektowania bez ograniczeń w zakresie		Podpis:
Zespół projektowy:				
Sprawdzający:	inż. Zenon Pindara	uprawnienia budowlane w specjalności odpowiadają im projektowania bez ograniczeń w zakresie		
Treść rysunku:	Iluminacja			
Rewizja:	Rysunek sporządził:	Data:	Skala:	Nr rys.: E-8/1
05.06.2013		05.2013	1:50	
UWAGA! PROJEKT ARCHITEKTONICZNY ROZPATRYWAĆ ŁĄCZNIE Z PROJEKTAMI BRANŻOWYMI				
© Wszelkie prawa zastrzeżone. Powielanie lub wykorzystywanie niezgodnie z przeznaczeniem bez zgody właściciela dokumentacji zabronione				