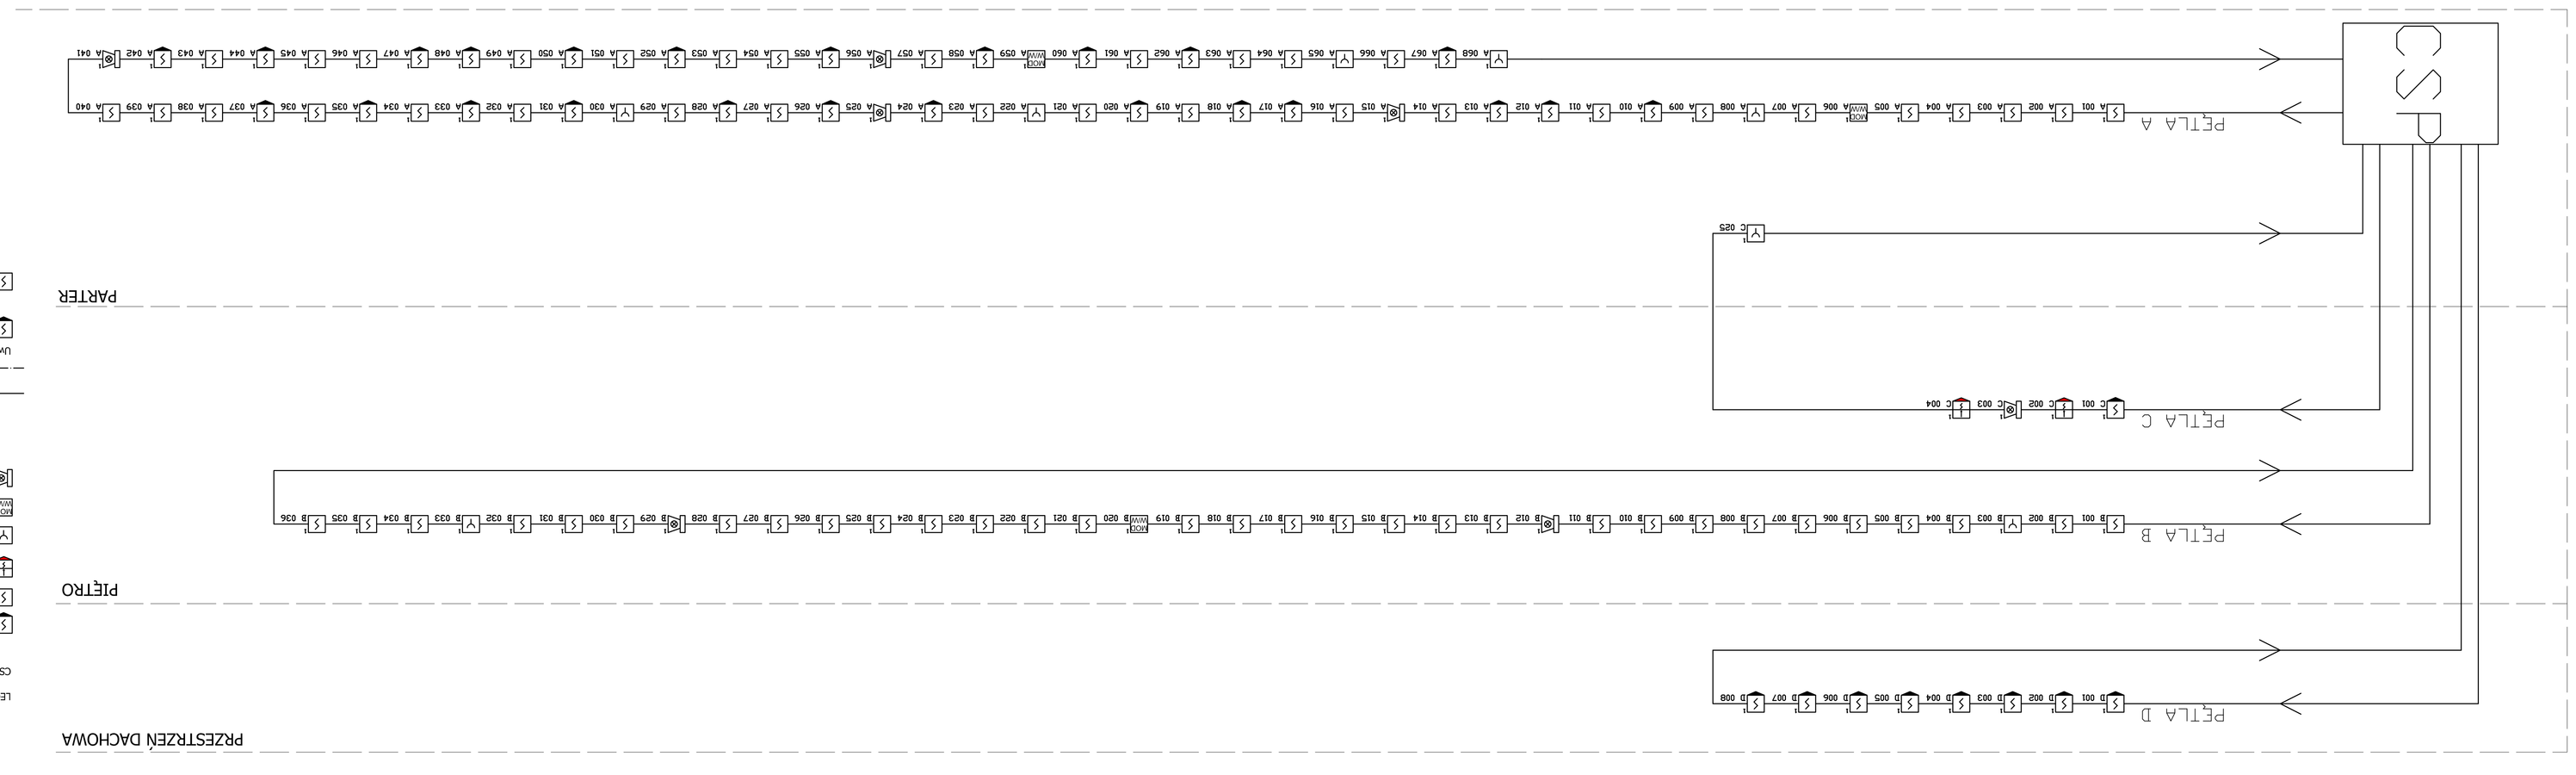

LEGENDA

CSP - Centrala 4 pętle (504 adresy), zasilacz 150W, obudowa, wyposażenie dodatkowe: moduł RS485 (szeregowy), dynamka zdarzeń, moduł sieciowy do podłączenia centrali, klucz licencyjny, akumulator 2x 12V/26Ah/VDS, obudowa dodatkowa

1	A 001	CZUJKA OPTYCZNA DYMU, GNIAZDO, WSKAŹNIK ZADZIAŁANIA
1	A 002	CZUJKA OPTYCZNA DYMU OP720, GNIAZDO
1	A 002	WIELODETEKTOROWA CZUJKA, GNIAZDO, WSKAŹNIK ZADZIAŁANIA
1	A 003	RĘCZNY OSTRZEGACZ POŻAROWY
1	MX01 MX04	LINIOWY MODUŁ WEJŚCIA/WYJŚCIA (4wej/4wyj)
1	A 008	SYGNALIZATOR AKUSTYCZNO-OPTYCZNY, GNIAZDO
		OPIS OZNACZEŃ
1	A 001	Nr strefy/wyjścia
		Linia dozoru TNTKSYdkw 1x2x1
		Linia sterująca HTKSY PH90 1x2x1

Uwaga:

1	A 001	CZUJKE MONTOWAĆ NA SUFICIE WLAŚCIWYM (PRZESTRZEŃ MIĘDZYSUFITOWA)/SYGNALIZATOR ZAMONTOWAĆ NA SUFICIE PODWIESZANYM LUB NA ŚCIANIE NAD DZWIAŃI (W GARAŻU CZUJKE MONTOWAĆ NA SUFIECIE WŁAŚCIWYM)
1	A 002	CZUJKE MONTOWAĆ NA SUFICIE PODWIESZANYM (W PRZYPADKU BRAKU SUFITU PODWIESZANEGO NA SUFICIE WŁAŚCIWYM)
1	C 025	

© Urządzenie zmiana zastrzeżona. Powielanie lub wykorzystanie treściowe z przeznaczeniem bez zgody autora zabronione gwarancyjnego.

Jednostka projektowa:	archimedia Autorzy: Andrzej Jakubowski, Paweł Bachman ul. Wojskiego 4, 63-361 Rozmin telefon/fax: 61 887 17 35 e-mail: archimedia@archimedia.com.pl		
Branża:	TELETECHNICZNA	Stadium dokumentacji:	PROJEKT WYKONAWCZY
Inwestor:	GMINA KARPACZ UL. KONSTYTUCJI 3-GO MAJA 54, 58-540 KARPACZ		
Nazwa inwestycji:	BUDOWA ADMINISTRACYJNEGO CENTRUM ZARZĄDZANIA MIASTA - ETAP I, PODETAP A		
Lokalizacja inwestycji:	UL. OBRONCÓW POKOJU 2A, 58-540 KARPACZ DZ. NR EWID. 284/2, 284/8, 284/3, 284/4, 286/5/14, 287, OBRĘB KARPACZ 4		
Projektant:	mgr inż. Andrzej Dąbowski	uprawnienia budowlane w specyfikacji technicznej wykonania i odbioru robót budowlanych nr uprawnień w zakresie TE/0001/01/B	Podpis:
Zespół projektowy:	inż. Paweł Bachman		
Sprawdzający:	inż. Zenon Pindara	uprawnienia budowlane w specyfikacji technicznej wykonania i odbioru robót budowlanych nr uprawnień w zakresie sieci i urządzeń telekomunikacyjnych	
Tytuł rysunku:	Schemat blokowy SAP		
Wydział:	Rysunek specyfikacji	Data: 05.2013	Skalar:
Nr rys.:	SAP-04		
05.06.2013			

UWAGA! PROJEKT ARCHITEKTONICZNY BOZPATRYWAĆ ŁĄCZNIE Z PROJEKTAMI BRANŻOWYMI