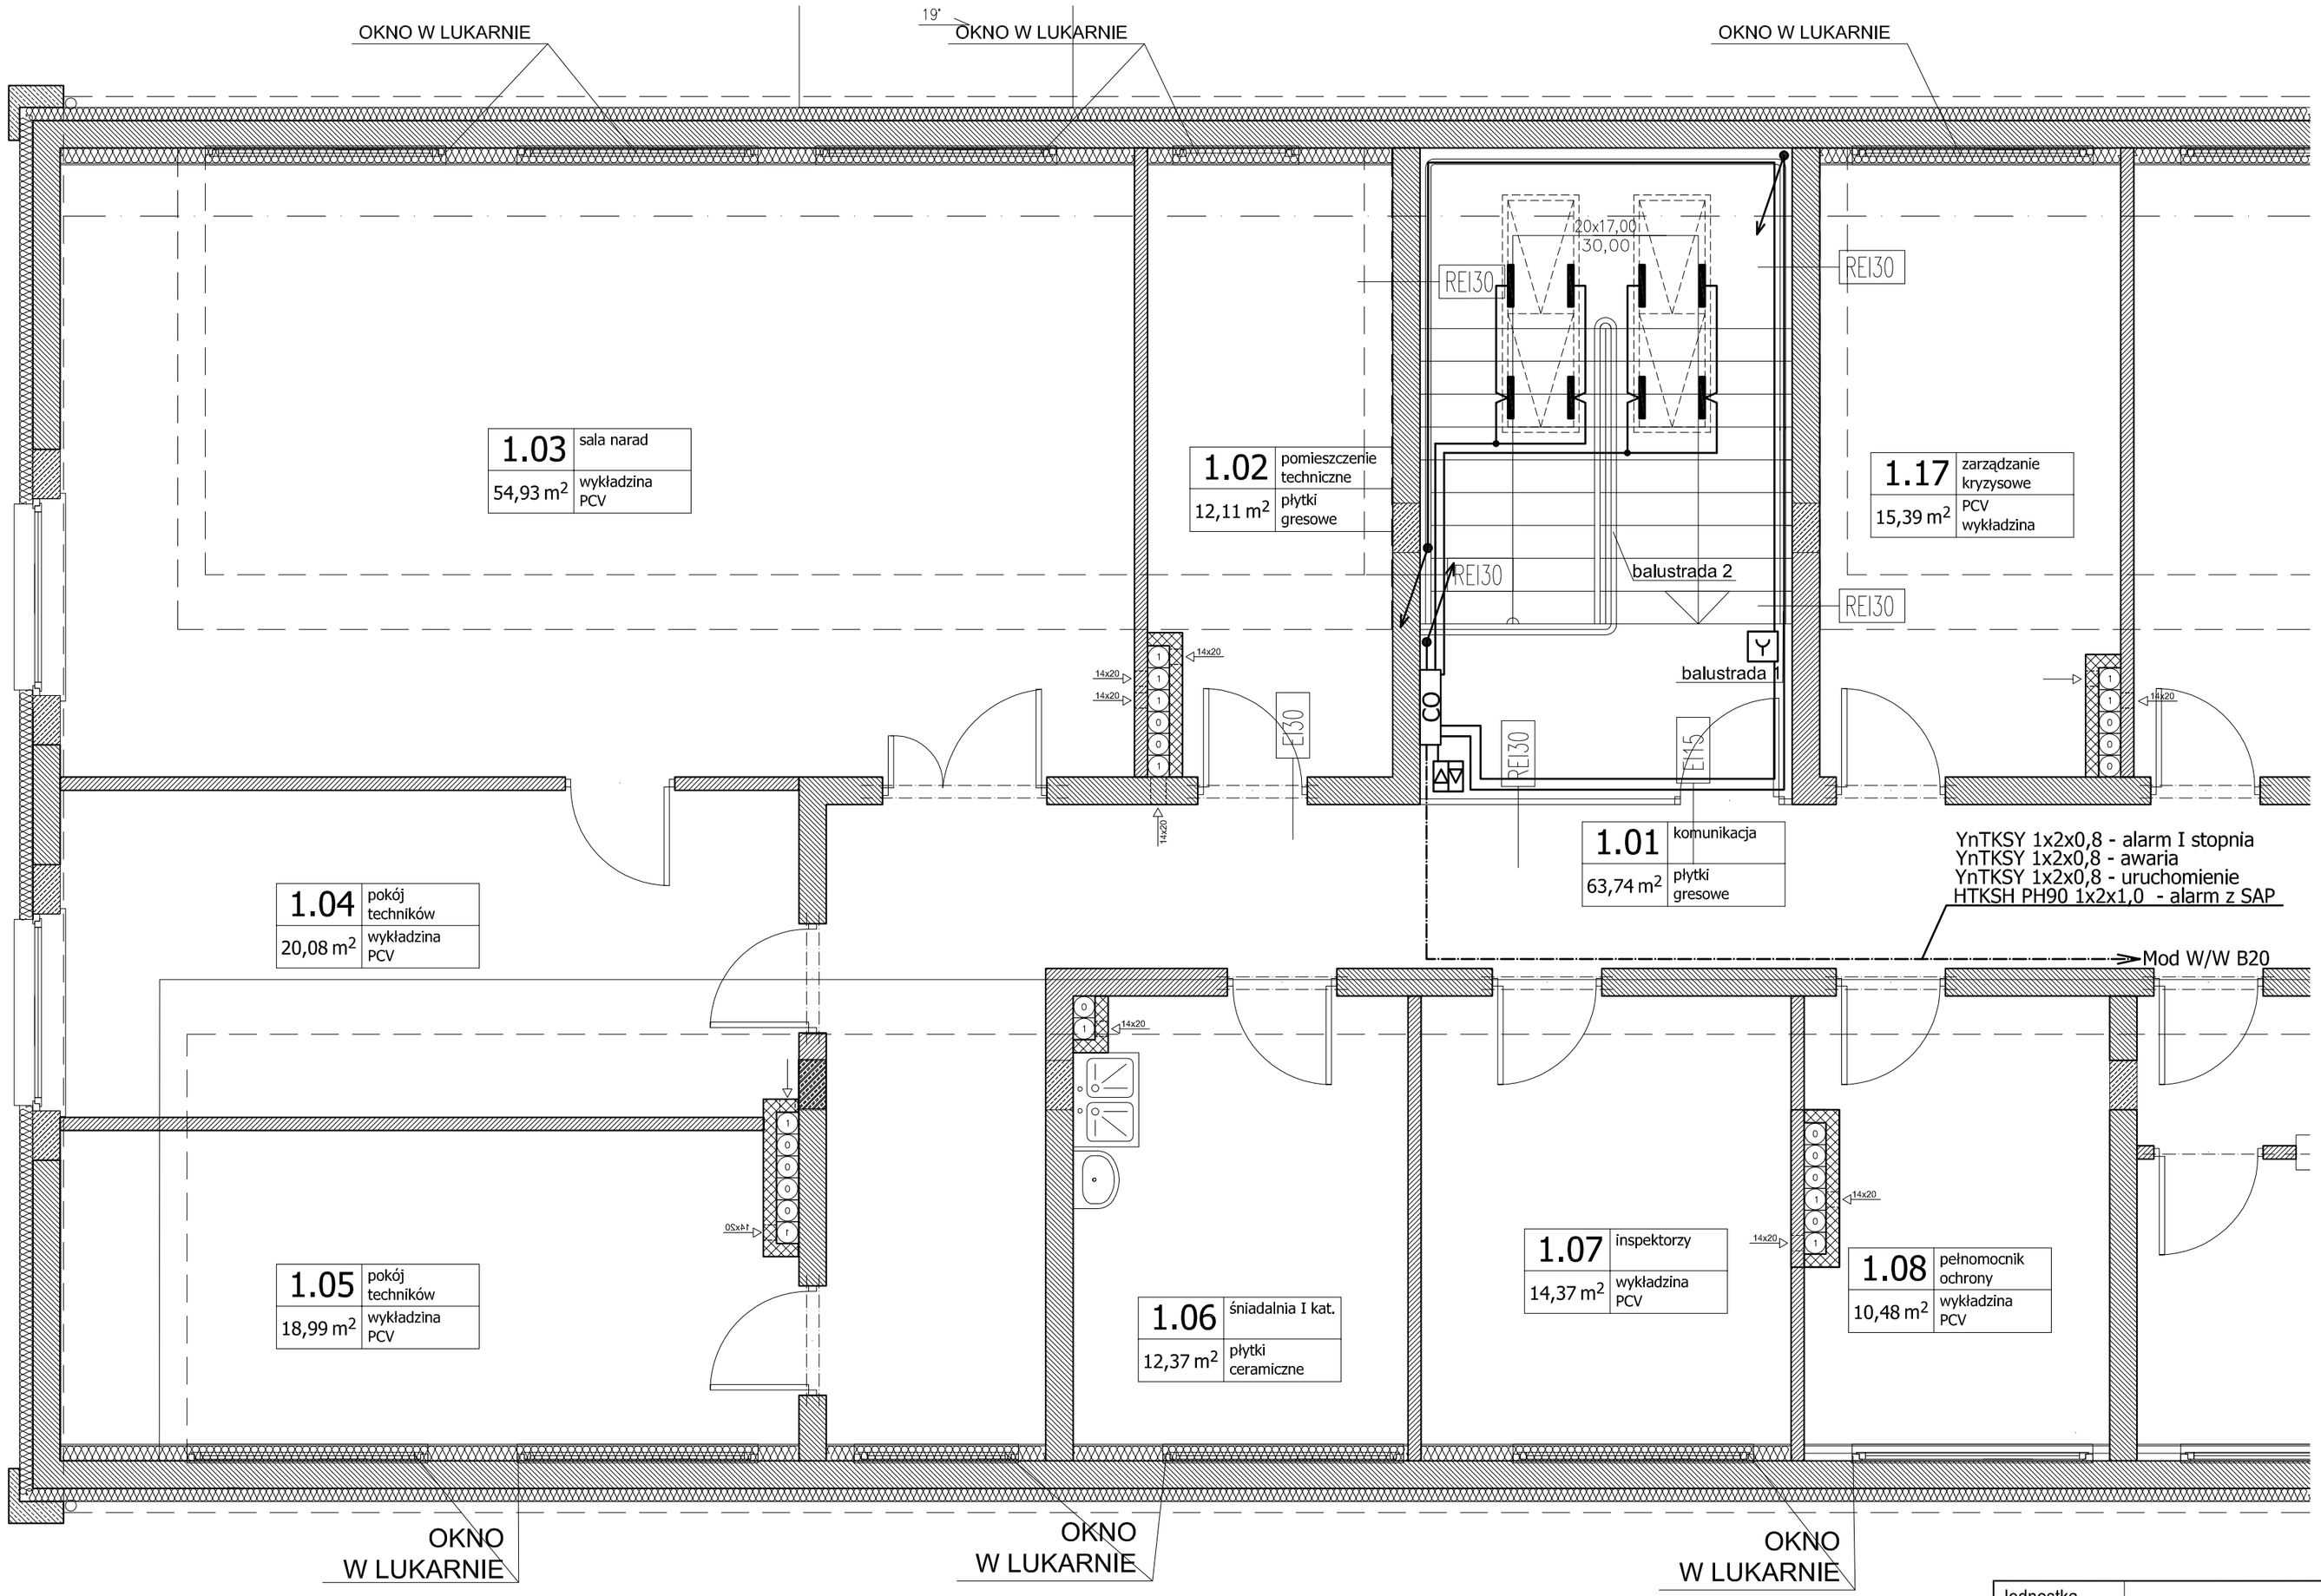

– siłownik okien napowietrzających

– siłownik okien oddymiających

– ROP

– Przycisk przewietrzania

Jednostka projektowa:	archimedia	Archimedia Architekci i Inżynierowie ul. Wolsztyńska 4, 60-361 Poznań telefon/fax: 61 867 17 35 e-mail: archimedia@archimedia.com.pl	
Branża:	TELETECHNICZNA	Stadium dokumentacji:	PROJEKT WYKONAWCZY
Inwestor:	GMINA KARPACZ, UL. KONSTYTUCJI 3-GO MAJA 54, 58-540 KARPACZ		
Nazwa inwestycji:	BUDOWA ADMINISTRACYJNEGO CENTRUM ZARZĄDZANIA MIASTA - ETAP I, PODETAP A		
Lokalizacja inwestycji:	UL. OBROŃCÓW POKOJU 2A, 58-540 KARPACZ DZ. NR EWID. 284/6, 284/7, 284/8, 284/3, 284/4, 266/514, 281, OBRĘB KARPACZ 4		
Projektant:	mgr inż. Andrzej Dukowski	uprawnienia budowlane w specjalności elektrycznej do projektowania bez ograniczeń nr WKP/0132/PWOE/06	Podpis:
Zespół projektowy:	inż. Paweł Bachman		
Sprawdzający:	inż. Zenon Pindara	uprawnienia budowlane w specjalności elektrycznej do projektowania bez ograniczeń nr 898/86/Lo	
Treść rysynku:	Instalacja oddymiania klatki - RZUT PARTERU		
Rewizja:	Rysunek sporządził:	Data:	Skala:
05.06.2013		05.2013	1:50
Nr rys.:	OD-02		

UWAGA! PROJEKT ARCHITEKTONICZNY ROZPATRYWAĆ ŁĄCZNIE Z PROJEKTAMI BRANŻOWYMI

© Wszelkie prawa zastrzeżone. Powielanie lub wykorzystywanie niezgodne z przeznaczeniem bez zgody właściciela dokumentacji zabronione