Legenda:

PEL 1 — widok na rzucie

PEL 2 — DATADATA — widok na rzucie

PEL 3 — DATADATA — widok na rzucie

Kabel F/FTP (PIMF) kat.6, 4 pary 23AWG, LSZH

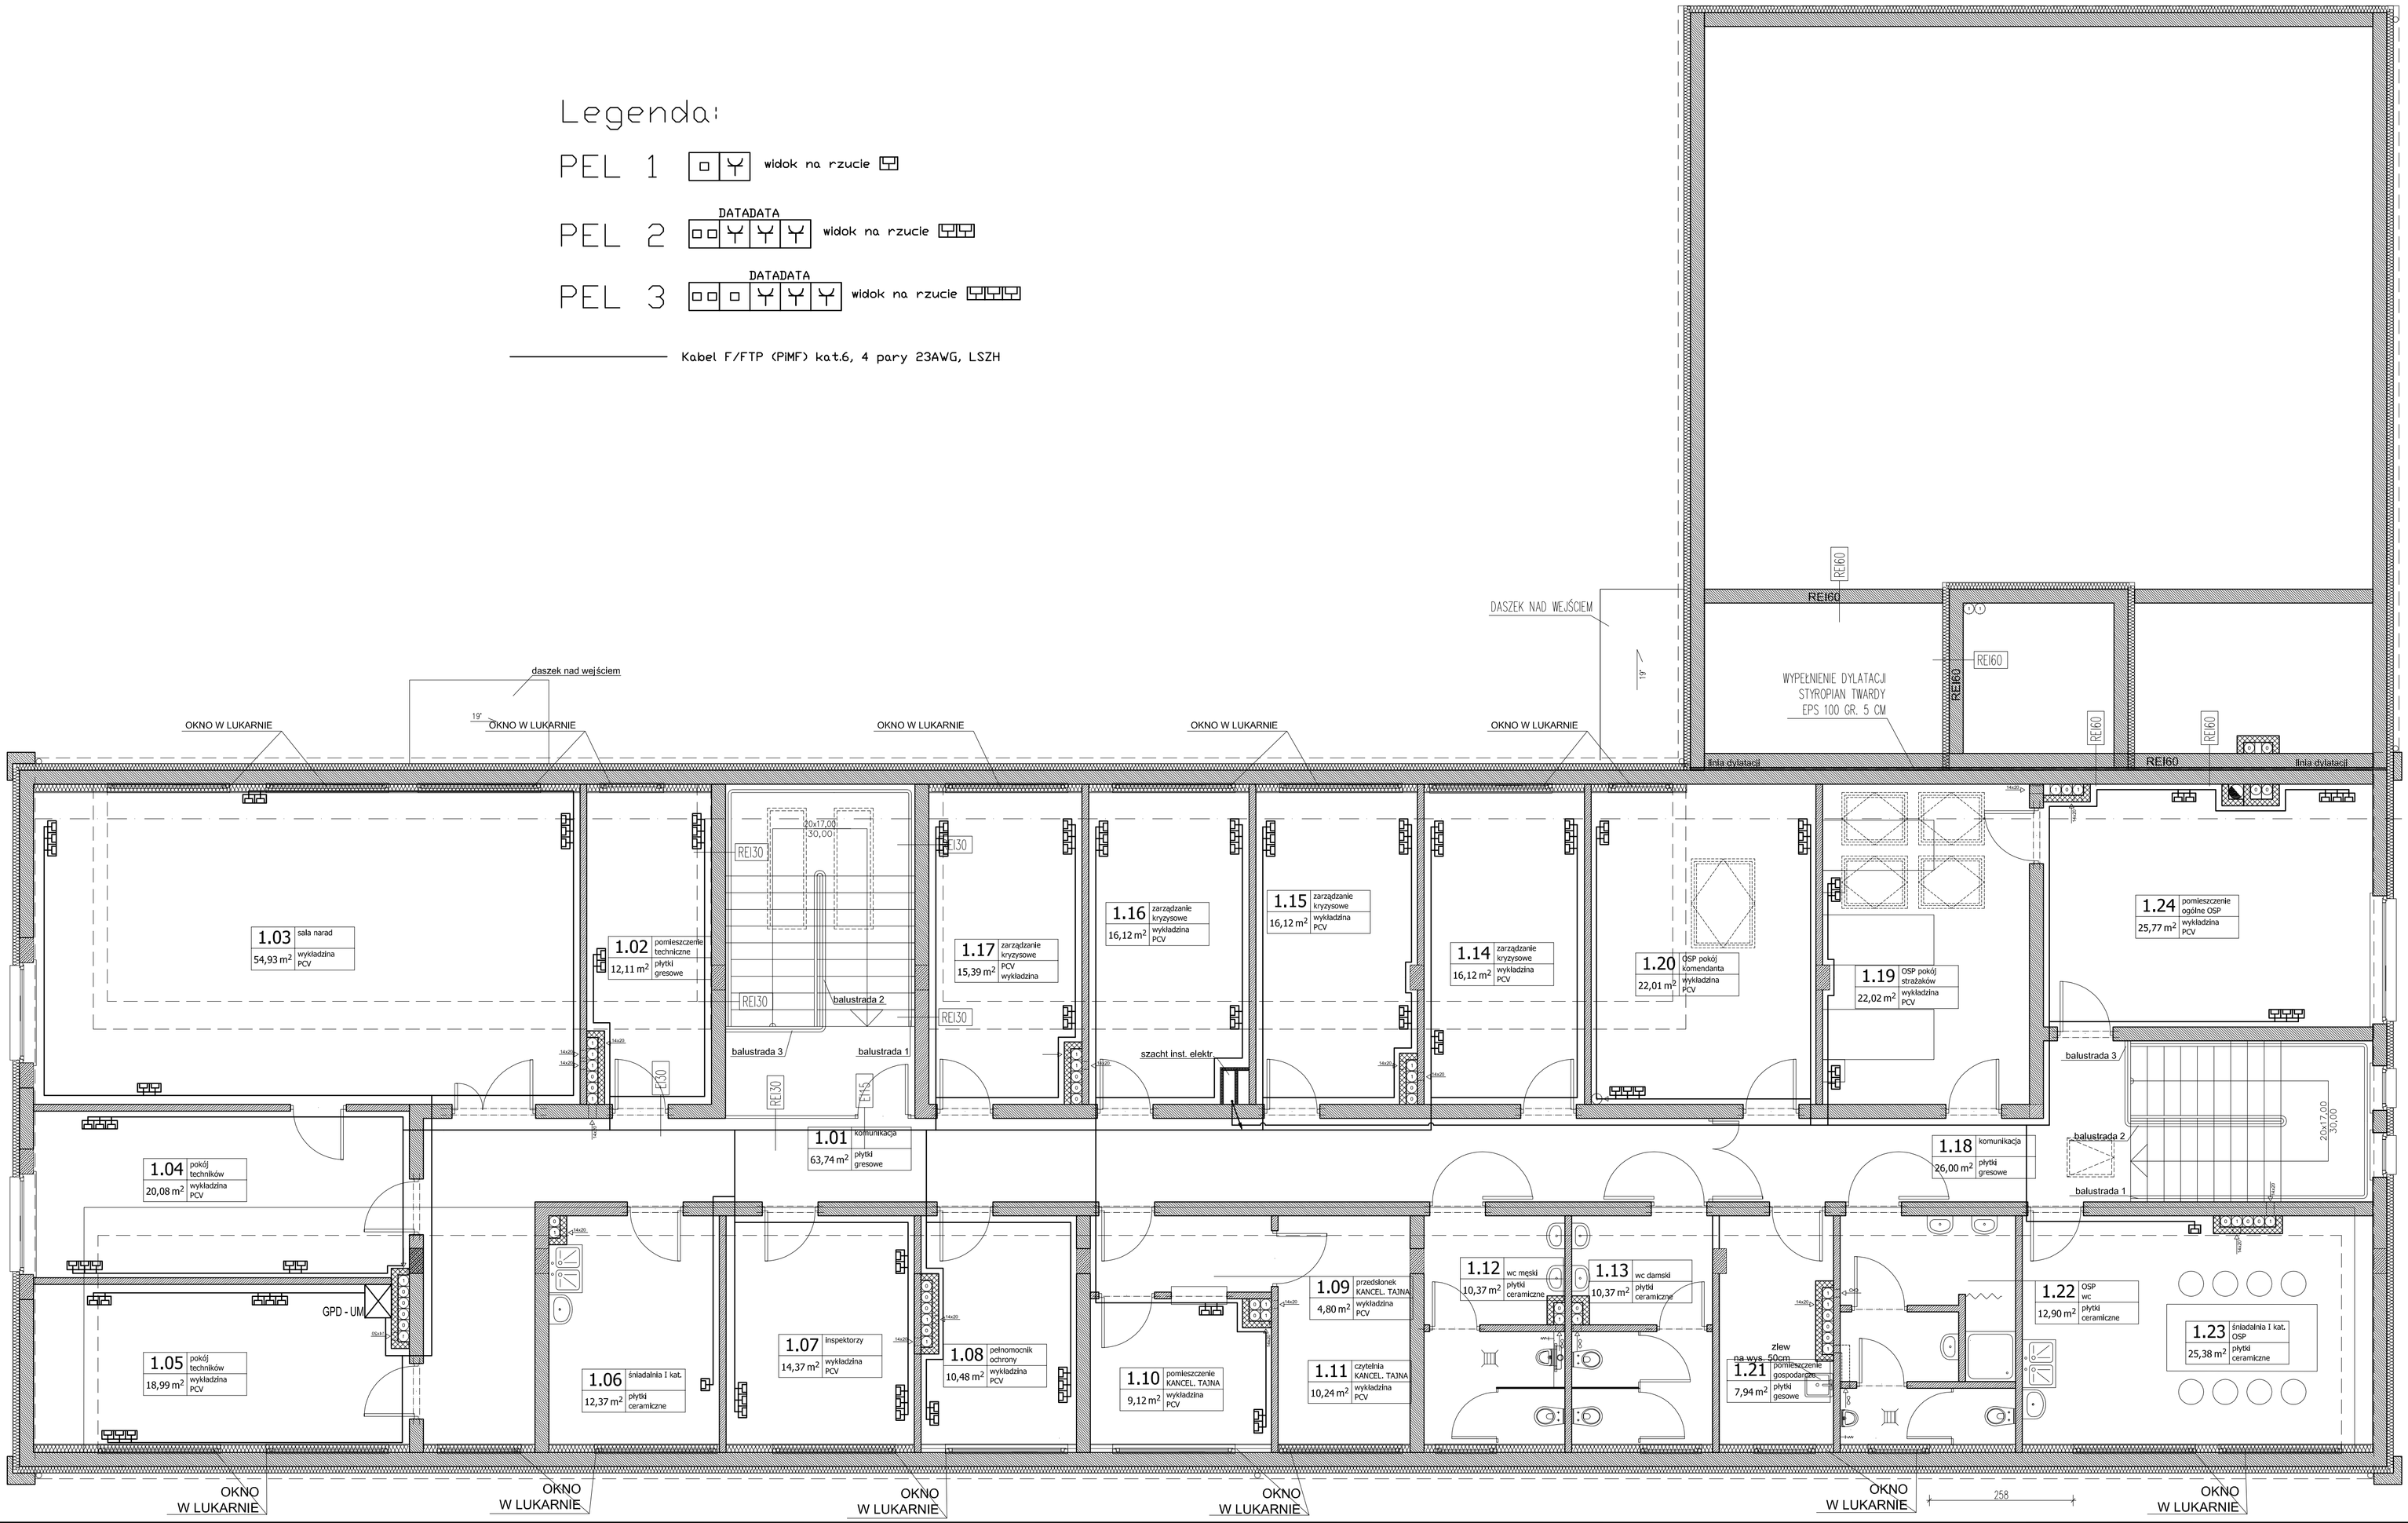

Jednostka projektowa:	archimedia — Archimedia Architekci i Inżynierowie, ul. Wielkopolska 4, 60-361 Poznań, telefon/fax: 61 867 17 35, e-mail: archimedia@archimedia.com.pl		
Branża:	TELETECHNICZNA	Stadium dokumentacji:	PROJEKT WYKONAWCZY
Inwestor:	GMINA KARPACZ, UL. KONSTYTUCJI 3-GO MAJA 54, 58-540 KARPACZ		
Nazwa inwestycji:	BUDOWA ADMINISTRACYJNEGO CENTRUM ZARZĄDZANIA MIASTA - ETAP I, PODETAP A		
Lokalizacja inwestycji:	UL. OBROŃCÓW POKOJU 2A, 58-540 KARPACZ, DZ. NR EWID. 284/6, 284/7, 284/8, 284/4, 266/514, 281, OBRĘB KARPACZ 4		
Projektant:	mgr inż. Andrzej Dukowski	uprawnienia budowlane w specyalności architektonicznej bez ograniczeń na podstawie decyzji Wojewody Poznańskiego nr 1/2/2/2