Legenda:

PEL 1 — widok na rzucie

PEL 2 — DATADATA — widok na rzucie

PEL 3 — DATADATA — widok na rzucie

Kabel F/FTP (PIMF) kat.6, 4 pary 23AWG, LSZH

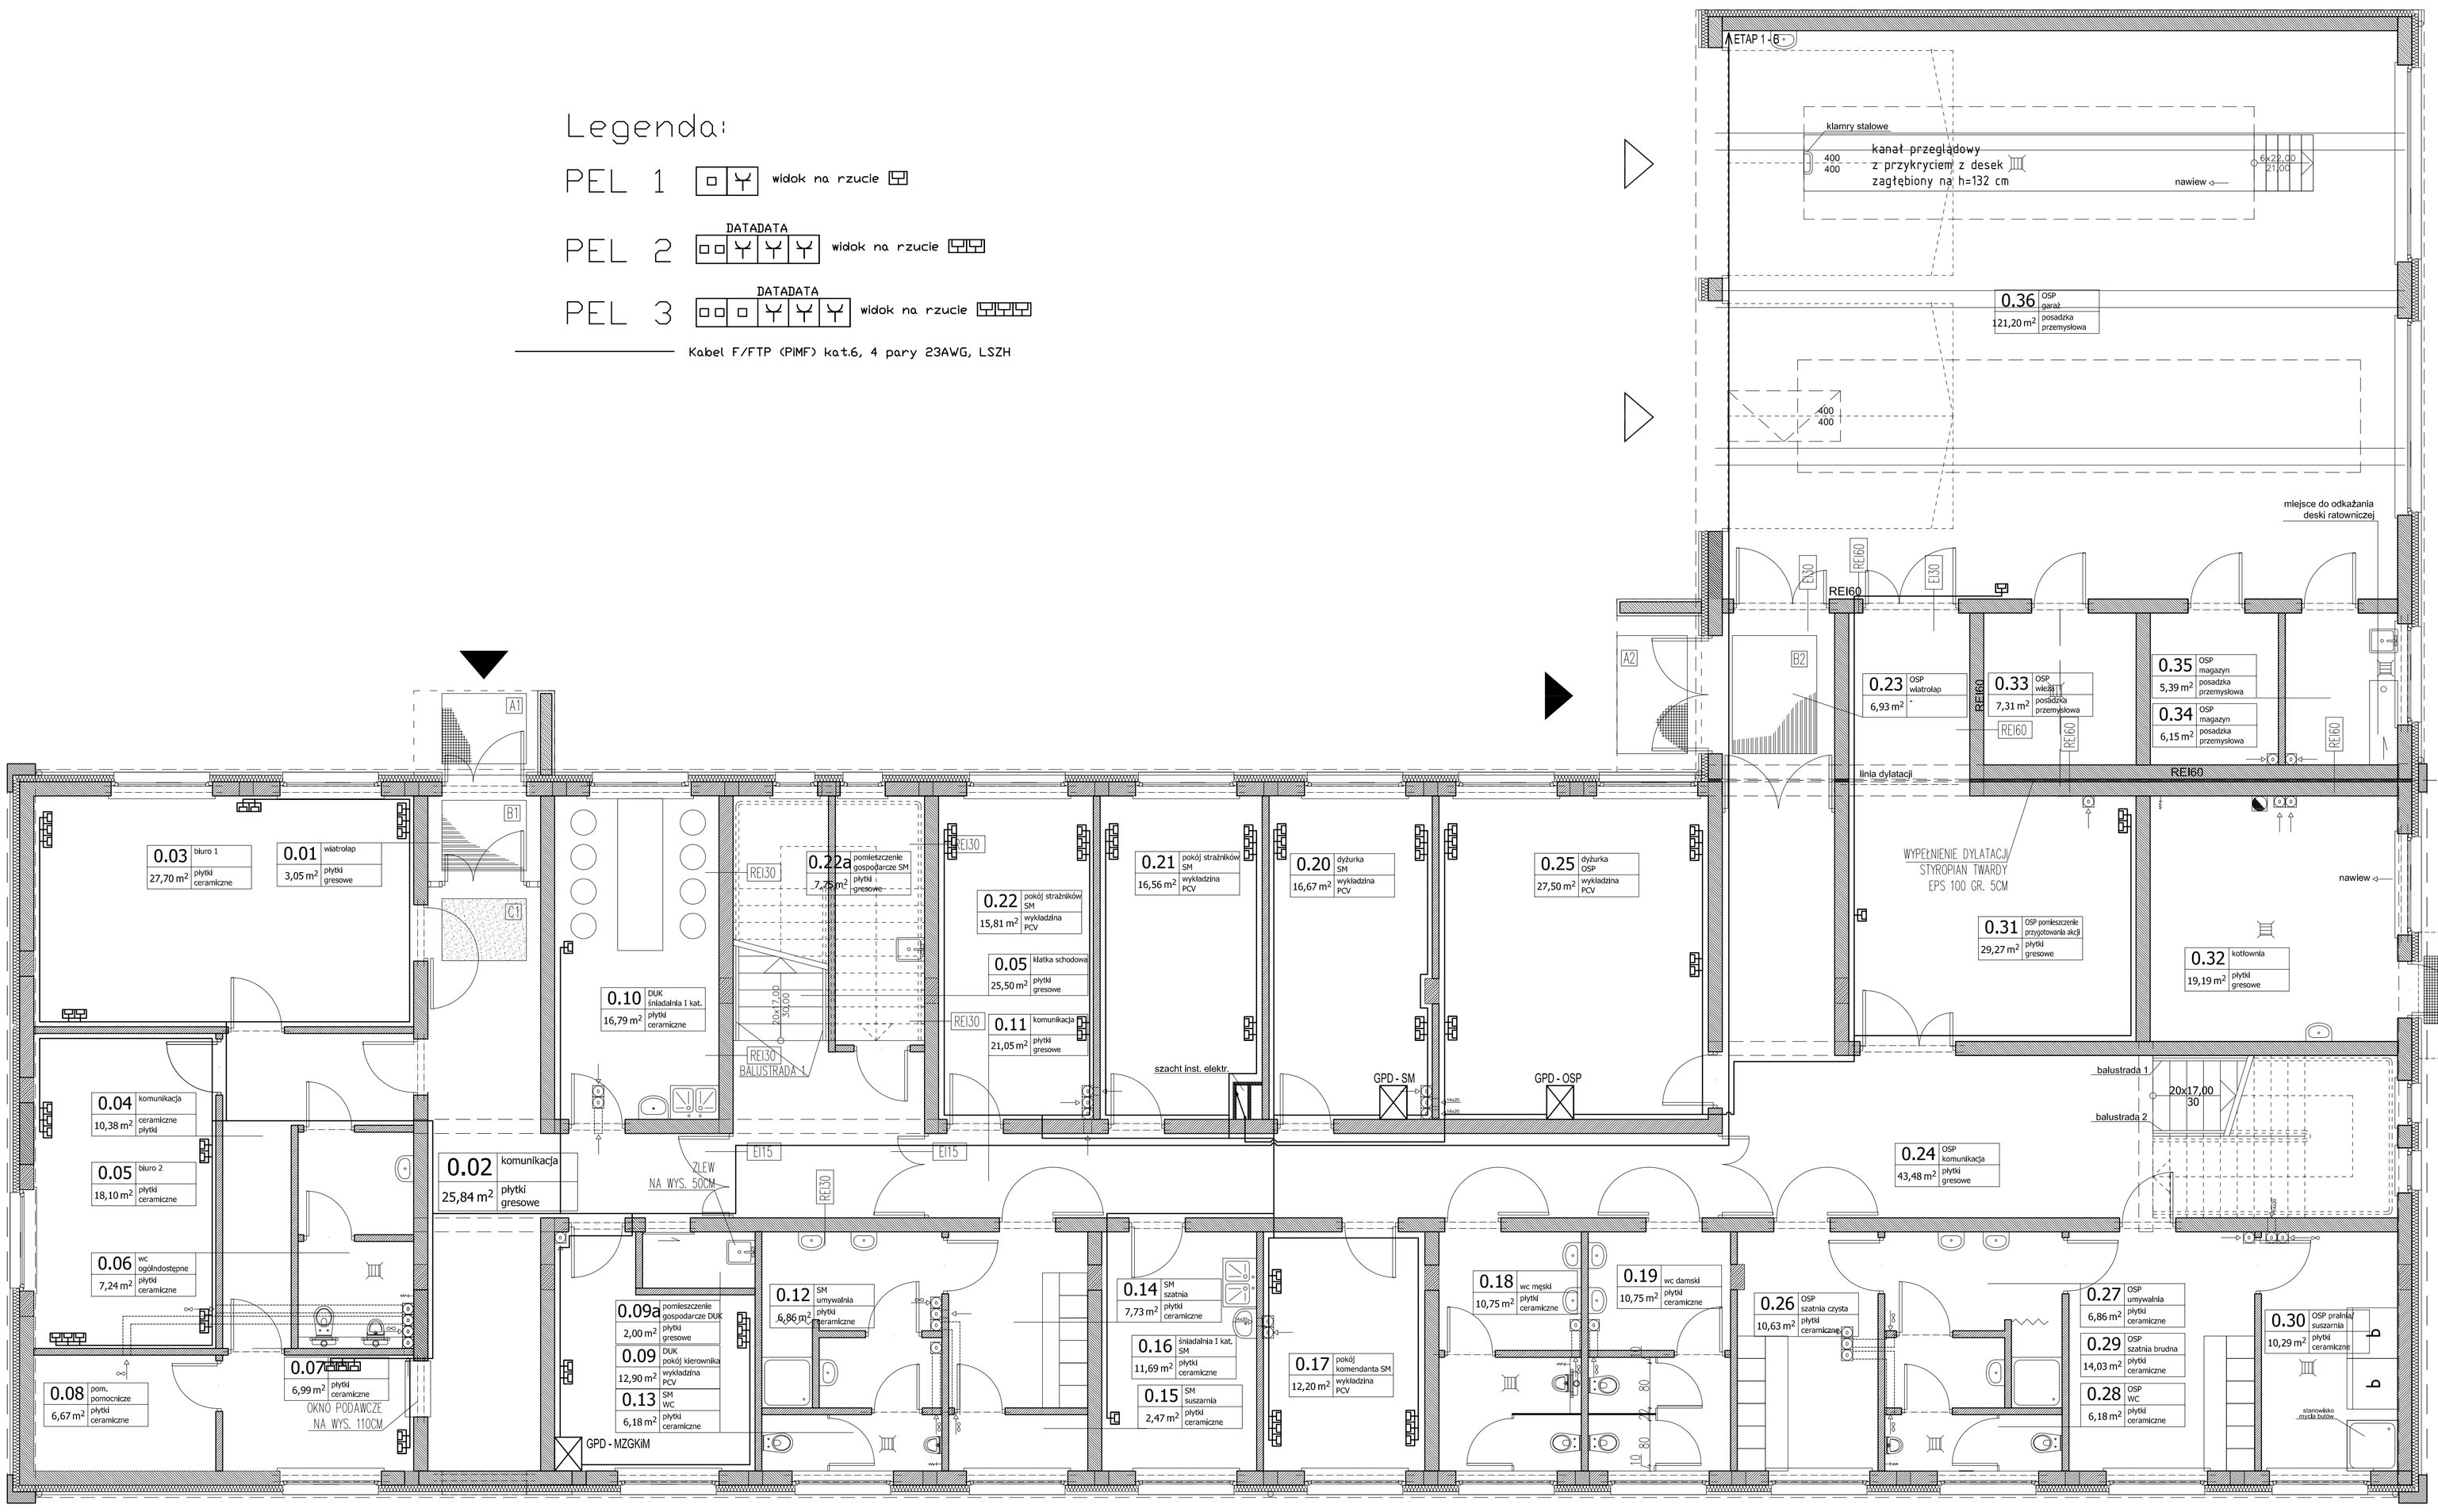

Jednostka projektowa:	archimedia	Archimedia Architekci i Inżynierowie ul. Wielkopolska 4, 60-361 Poznań telefon/fax: 61 867 17 35 e-mail: archimedia@archimedia.com.pl	
Branża:	TELETECHNICZNA	Stadium dokumentacji:	PROJEKT WYKONAWCZY
Inwestor:	GMINA KARPACZ UL. KONSTYTUCJI 3-GO MAJA 54, 58-540 KARPACZ		
Nazwa inwestycji:	BUDOWA ADMINISTRACYJNEGO CENTRUM ZARZĄDZANIA MIASTA - ETAP I, PODETAP A		
Lokalizacja inwestycji:	UL. OBROŃCÓW POKOJU 2A, 58-540 KARPACZ DZ. NR EWID. 284/6, 284/7, 284/8, 284/3, 284/4, 266/514, 281, OBRĘB KARPACZ 4		
Projektant:	mgr inż. Andrzej Dukowski	uprawnienia budowlane w specjalności architektonicznej bez ograniczeń nr ewid. 4/WLKP/2001	Podpis:
Zespół projektowy:	inż. Paweł Bachman	uprawnienia budowlane w specjalności instalacyjnej w zakresie sieci, instalacji i urządzeń elektrycznych i elektroenergetycznych bez ograniczeń nr ewid. 4/WLKP/2001	
Sprawdzający:	inż. Zenon Pindara	uprawnienia budowlane w specjalności instalacyjnej w zakresie sieci, instalacji i urządzeń elektrycznych i elektroenergetycznych bez ograniczeń nr ewid. 4/WLKP/2001	
Treść rysunku:	LAN - RZUT PARTERA		
Rewizje:	Rysunek sporządził:	Data:	Skala:	Nr rys.: LAN-01
		05.06.2013	1:50	
UWAGI PROJEKT ARCHITEKTONICZNY ROZPATRYWAĆ ŁĄCZNIE Z PROJEKTAMI BRANŻOWYMI				
© Wszelkie prawa zastrzeżone. Powielanie lub wykorzystywanie niezgodne z przeznaczeniem bez zgody właściciela dokumentacji zabronione				