LEGENDA:

- KON - Kontroler KD
- - terminal drzwiowy
- - centrala videodomofonu
- - videomonitor
- - Kabel RS-485 (2x2x24AWG)

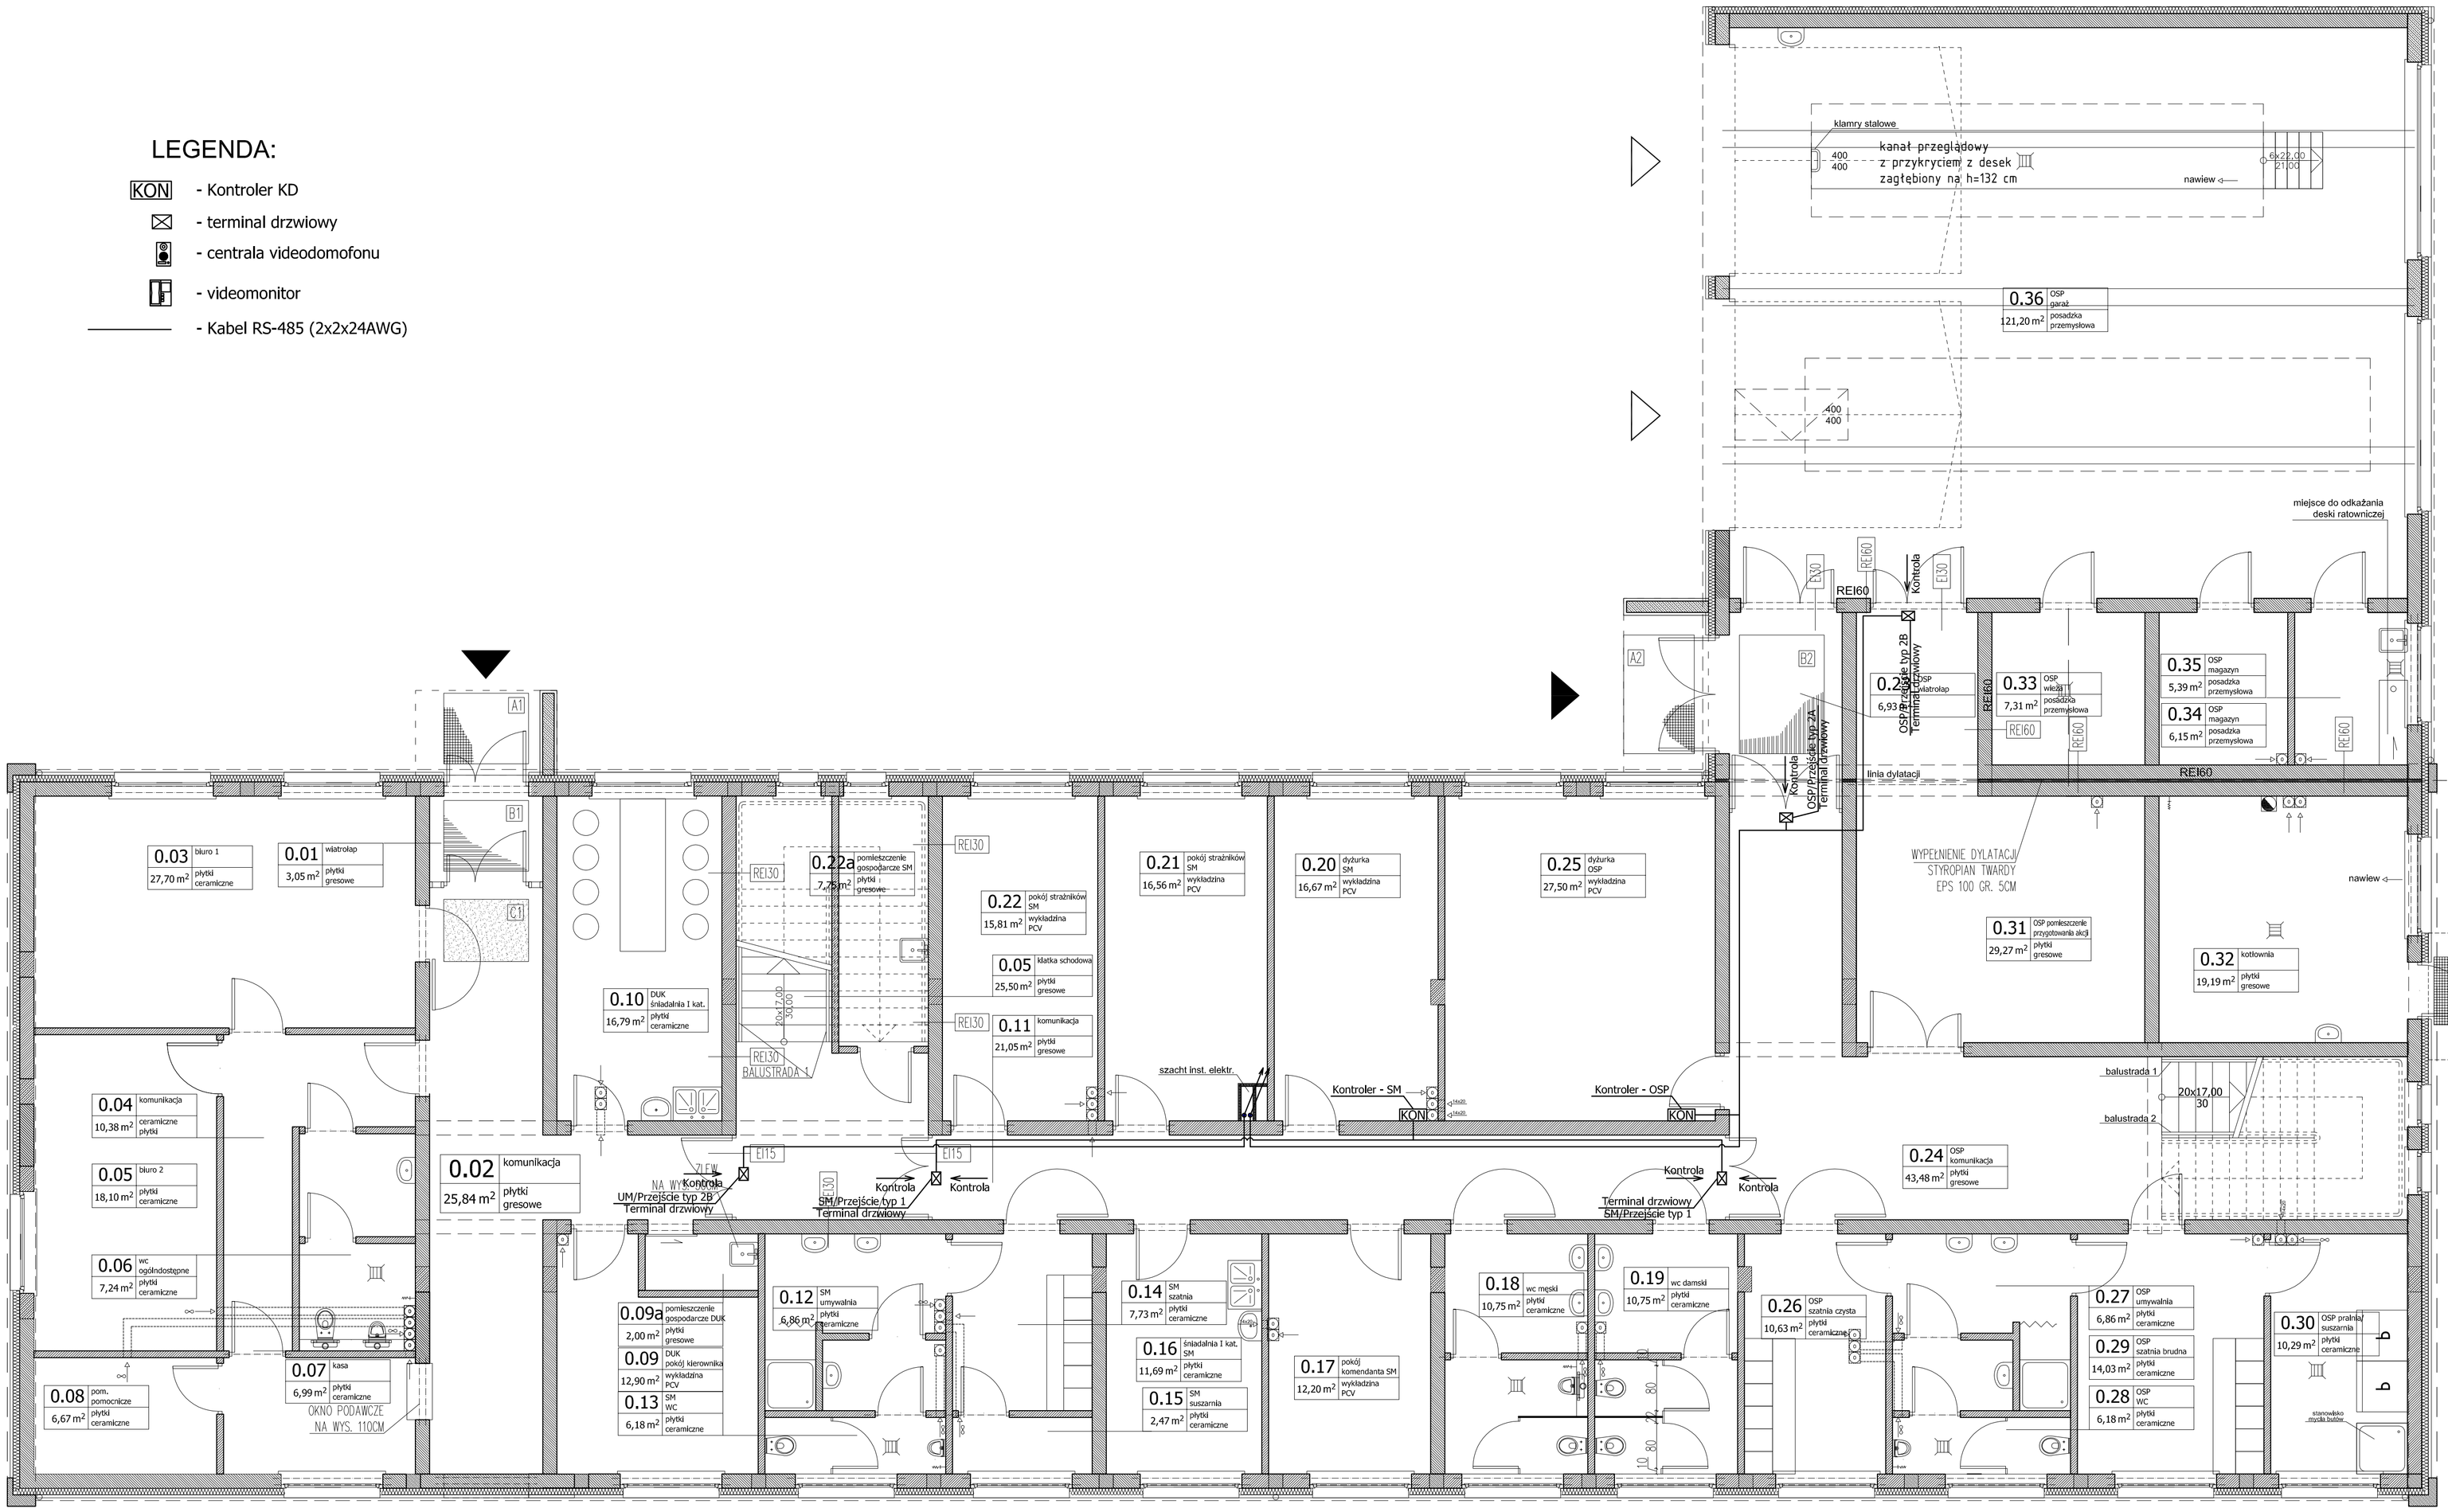

Jednostka projektowa:	archimedia	Archimedia Architekci i Inżynierowie ul. Wolczyńska 4, 60-361 Poznań telefon/fax: 61 867 17 35 e-mail: archimedia@archimedia.com.pl	
Branża:	TELETECHNICZNA	Stadium dokumentacji	PROJEKT WYKONAWCZY
Inwestor:	GMINA KARPACZ UL. KONSTYTUCJI 3-GO MAJA 54, 58-540 KARPACZ		
Nazwa inwestycji:	BUDOWA ADMINISTRACYJNEGO CENTRUM ZARZĄDZANIA MIASTA - ETAP I, PODETAP A		
Lokalizacja inwestycji:	UL. OBRONCÓW POKOJU 2A, 58-540 KARPACZ DZ. NR EWID. 284/6, 284/7, 284/8, 284/3, 284/4, 266/514, 281, OBREB KARPACZ 4		
Projektant:	mgr inż. Andrzej Dukowski	uprawnienia budowlane w specjalności elektrycznej bez ograniczeń nr ewidencyjny upr. 7/Pdo/2003	
Zespół projektowy:	inż. Paweł Bachman	uprawnienia budowlane w specjalności elektrycznej bez ograniczeń nr ewidencyjny upr. 8/Pdo/2003	Podpis:
Sprawdzający:	inż. Zenon Pindara	uprawnienia budowlane w specjalności elektrycznej bez ograniczeń nr ewidencyjny upr. 6/Pdo/2003	
Treść rysunku:	KD - RZUT PARTERU		

Rewizja:	Rysunek sporządził:	Data:	Skala:	Nr rys.: KD-01
		05.06.2013	05.2013	1:50

UWAGI: PROJEKT ARCHITEKTONICZNY ROZPATRYWAĆ ŁĄCZNIE Z PROJEKTAMI BRANŻOWYMI

© Wszelkie prawa zastrzeżone. Powielanie lub wykorzystywanie niezgodne z przeznaczeniem bez zgody właściciela dokumentacji zabronione