


UWAGA:
 Rozwiązanie do zastosowania także przy słupkach o wysokości 700 cm.
 Rozwiązanie stosować zgodnie z wytycznymi producenta.
 Wymiary sprawdzić na budowie.

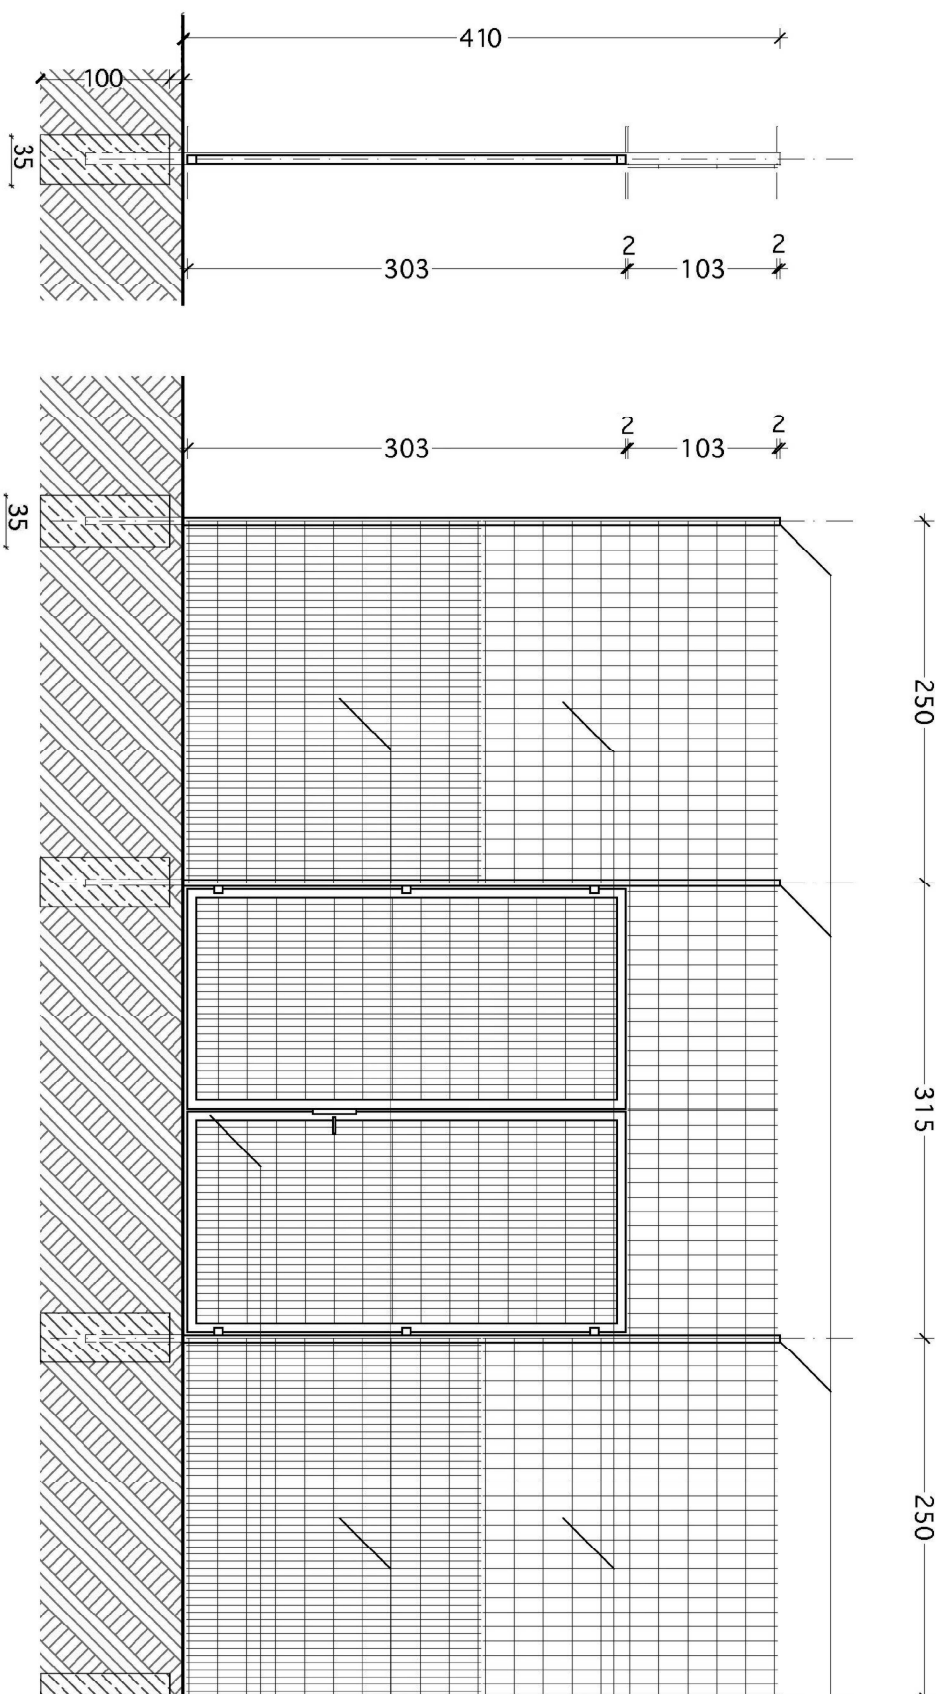

Spawane słupki o profilu 50 x 80 x 3 mm
 Wysokość - 480 cm
 Kolor zielony - RAL 6005

Ogrodzenie panelowe
 Wymiar oczka - 200 x 100 mm
 Średnica drutów :
 poziomego 2 x 8 mm, pionowego 6 mm
 Wymiar panela - 250 x 203
 Kolor zielony - RAL 6005

Ogrodzenie panelowe
 Wymiar oczka - 200 x 50 mm
 Średnica drutów :
 poziomego 2 x 8 mm, pionowego 6 mm
 Wymiar panela - 250 x 203
 Kolor zielony - RAL 6005

Brama dwuskrzydłowa systemowa
 Szerokość - 300 cm
 Kolor zielony - RAL 6005

INWESTOR Gmina Karpacz, ul. Konstytucji 3 Maja 54, 58-540 Karpacz			
TYTUŁ RYSUNKU OGRODZENIE - BRAMA			
OBIEKT/ADRES Budowa boiska przy ul. Karłonoskiej w Karpaczu, dziłka nr 7/3			
SKALA: 1:25	Asystent projektanta: mgr inż. Damian Ilczuk	Podpis	
DATA: 06/2010	Projektował: mgr inż. Jerzy Zatylny	Podpis	
RYSUJĄCEK NR: 4	upr. bud. 1414/85 DOS/BO/0648/01 Sprawdził:	Podpis	

PROKOBUD
 59-600 Lwówek Śl.
 ul. Przęd. Pracy 28
 NIP 616-101-35-19
 tel. (75) 782-44-99
 kom. 508-072-373