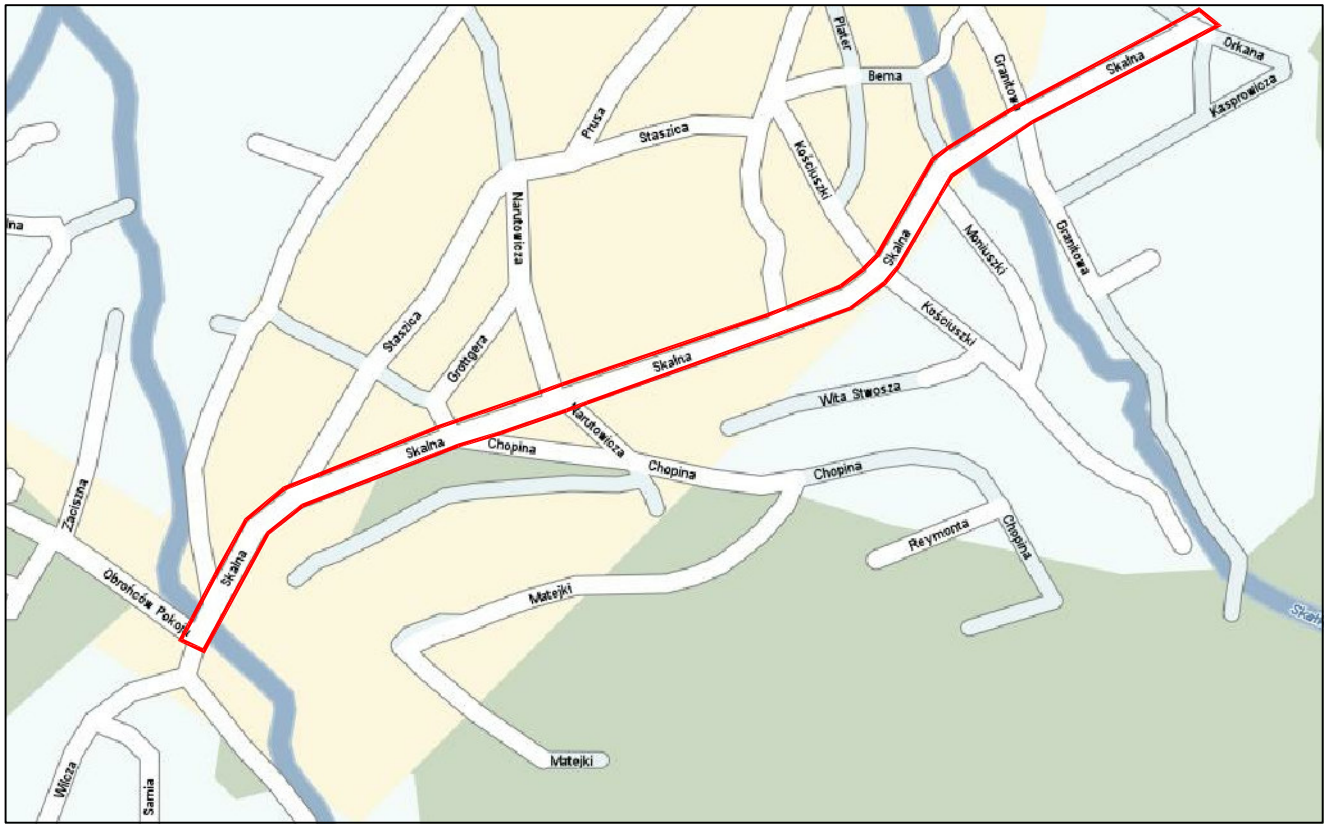


| | | | | |
|---|---|---|---|---|
| | **JKL PROJEKT Jacek Jakubczak**<br>58-506 Jelenia Góra, ul. Karłowicza 29/74<br>NIP: 753-198-26-14 | | | |
| Obiekt: | Odbudowa nawierzchni, odwodnienia i chodnika w ciągu ulicy Skalnej (115674 D) w kilometrarzu od 0+000 do 1+405 | | | Branża DROGOWA |
| Inwestor: | Gmina Karpacz<br>ul. Konstytucji 3-go Maja 54, 58-540 Karpacz | | | DR |
| Przedmiot rysunku: | Plan orientacyjny | | | Skala 1:10000 |
| Projektował: | inż. Krzysztof Sobała | upr. nr 629/79 | | Data 04.2014 |
| Asystent: | inż. Jacek Jakubczak | | | Rys. nr 1 |