JEZDNIA, ZJAZDY

Warstwa ścieralna z betonu asfaltowego gr. 4 cm
Warstwa wyrówn. z miesz. min. bit. asf. 100kg/m2
Skropienie podbudowy emul. asfaltową 0.7kg/m2
Warstwa podbudowy z kruszyw łam. grub.8 cm 0/31.5mm
Warstwa podbud. z kruszyw łam. grub. śr. 15 cm 0/63mm
Istniejący grunt

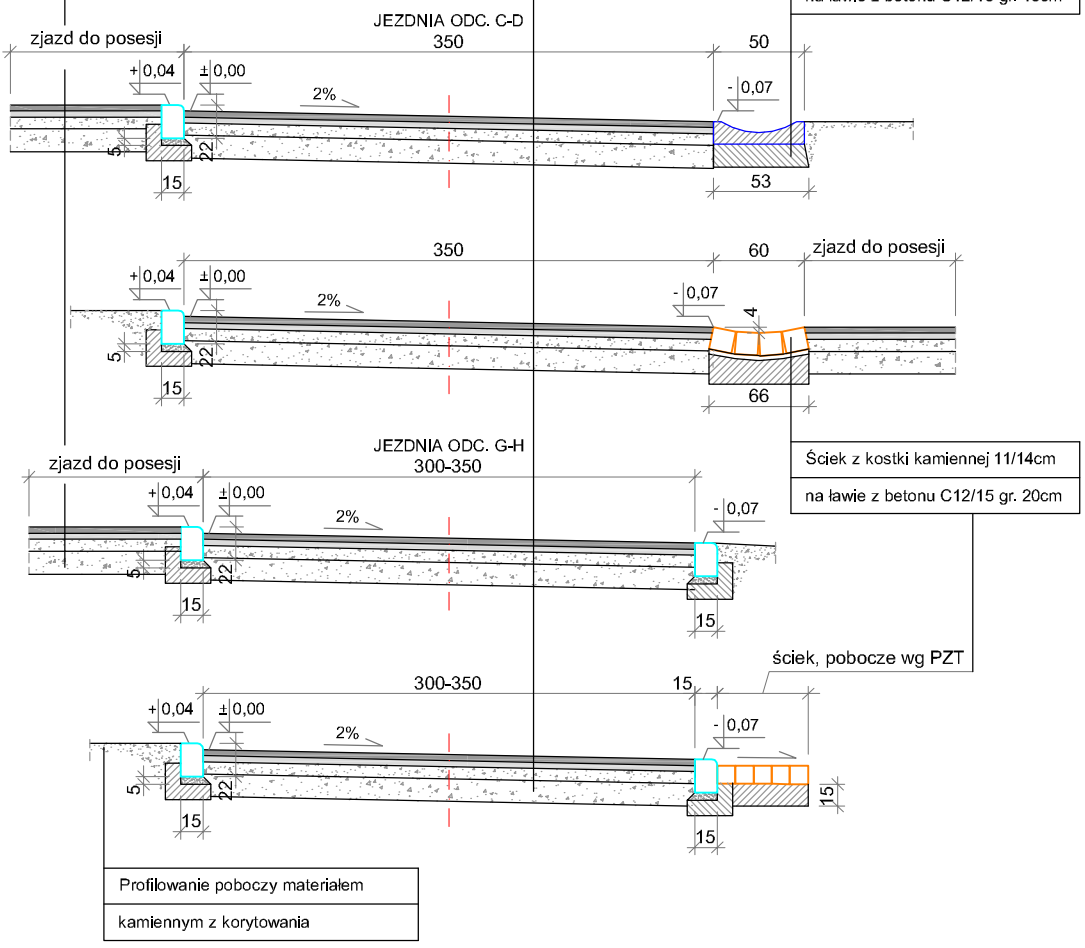

Korytka betonowe 50x50x15cm
na ławie z betonu C12/15 gr. 15cm

Ścięk z kostki kamiennej 11/14cm
na ławie z betonu C12/15 gr. 20cm

Profilowanie poboczy materiałem
kamiennym z korytowania

JKL PROJEKT Jacek Jakubczak
58-506 Jelenia Góra, ul. Karłowicza 29/74
NIP: 753-198-26-14

Obiekt:	Odbudowa nawierzchni w ciągu ulicy Leśnej (115712D) w kilometrażu od 0+360 do 0+540			Branża DROGOWA
Inwestor:	Gmina Karpacz ul. Konstytucji 3-go Maja 54, 58-540 Karpacz			DR
Przedmiot rysunku:	Przekroje konstrukcyjne			Skala 1:50
Projektował:	inż. Krzysztof Sobała	upr. nr 629/79		Data 02.2015
Opracował:	inż. Jacek Jakubczak			Rys. nr 4