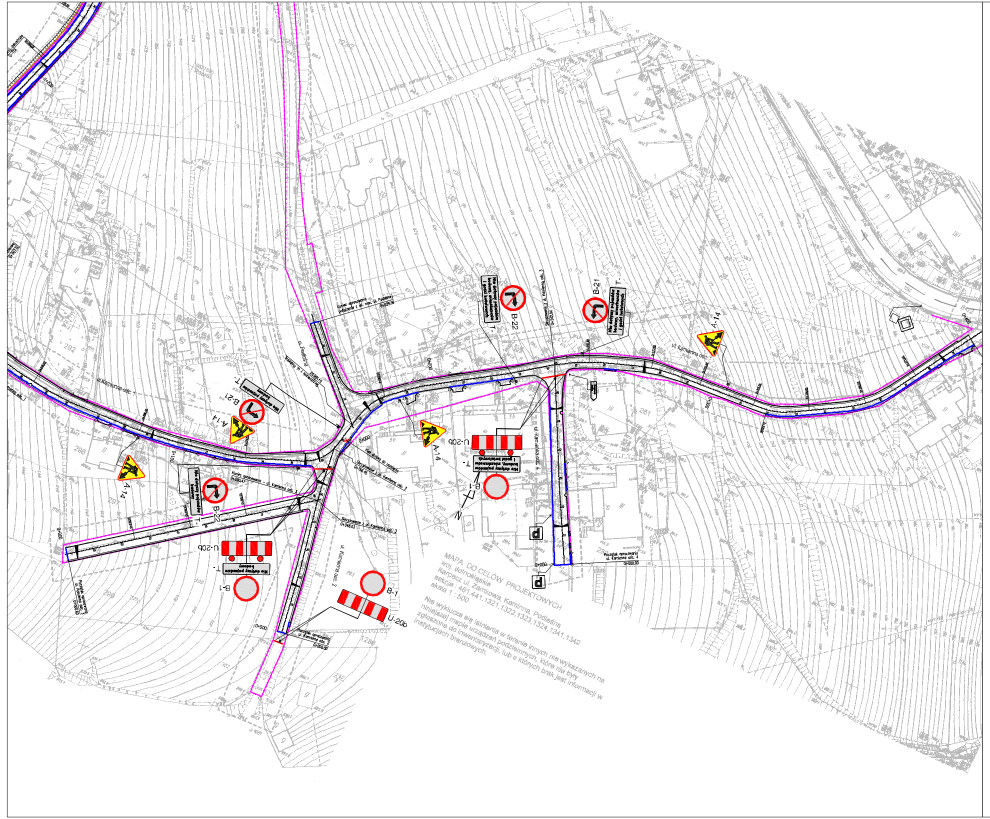
ul. Kamienna odc. 1
ul. Kamienna odc. 2
ul. Kamienna odc. 4
ul. Podleśna
A-14
B-21
B-22
B-1
U-20b
T-
Nie dotyczy pojazdów budowy
Nie dotyczy pojazdów budowy, mieszkańców i gości hotelowych
Skrzyżowanie z ul. Podleśną
Skrzyżowanie z ul. Kamienną odc. 2 0+156.45
Skrzyżowanie z ul. Kamienną odc. 3 0+048.03
Skrzyżowanie z ul. Kamienną odc. 3 0+242.94
Koniec opracowania - ul. Kamienna odc. 3 0+090.47
Początek opracowania ul. Kamienna odc. 2 0+000.00
Początek opracowania ul. Kamienna odc. 4 0+000.00
Pień drzewa do usunięcia
0+000
0+100
0+200
0+300
P
N
MAPA DO CELÓW PROJEKTOWYCH
woj. dolnośląskie
Karpacz ul. Zamkowa, Kaminna, Podleśna
sekcja : 461.441.1321,1322,1323,1324,1341,1342
skala 1 : 500
Nie wyklucza się istnienia w terenie innych nie wykazanych na niniejszej mapie urządzeń podziemnych, które nie były zgłoszone do inwentaryzacji, lub o których brak jest informacji w instytucjach branżowych.


LEGENDA
A-16
znaki pionowe istniejące do pozostawienia
znaki pinowe istn. do usuniecia
znaki pionowe istn. do przestawienia
znaki pionowe projektowane
projektowana linia wygrodzeń
oznakowanie poziome istniejące
oznakowanie poziome projektowane

układ arkuszy

Inwestor:

Gmina Karpacz
ul. Konstytucji 3 Maja 54
58 - 540 Karpacz

Jednostka projektowa:

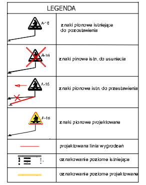ALFA PROJEKT
Tomasz Płonka
50-540 Wrocław, ul. Strońska 4a/21
tel. (071) 70 71 203
fax. (071) 70 71 256
e-mail: alfa.projekt@interia.pl

Obiekt: Ulica Kamienna i Podleśna

Temat opracowania: Przebudowa ulicy Kamiennej i Podleśnej w Karpaczu

Tytuł rysunku: Tymczasowa organizacja ruchu ETAP1
Plan sytuacyjny

Zespół projektowy:

Stanowisko	Imię i nazwisko	Uprawnienia nr	Podpis
Branża:	Inżynieria ruchu		
Projektant:	mgr inż. Andrzej Nocuń		
Opracował:			
Sprawdzający:			
Stadium: PB-W	Data: 10.2011	Skala: 1:1000	Nr rys.-Ark.: 2.0