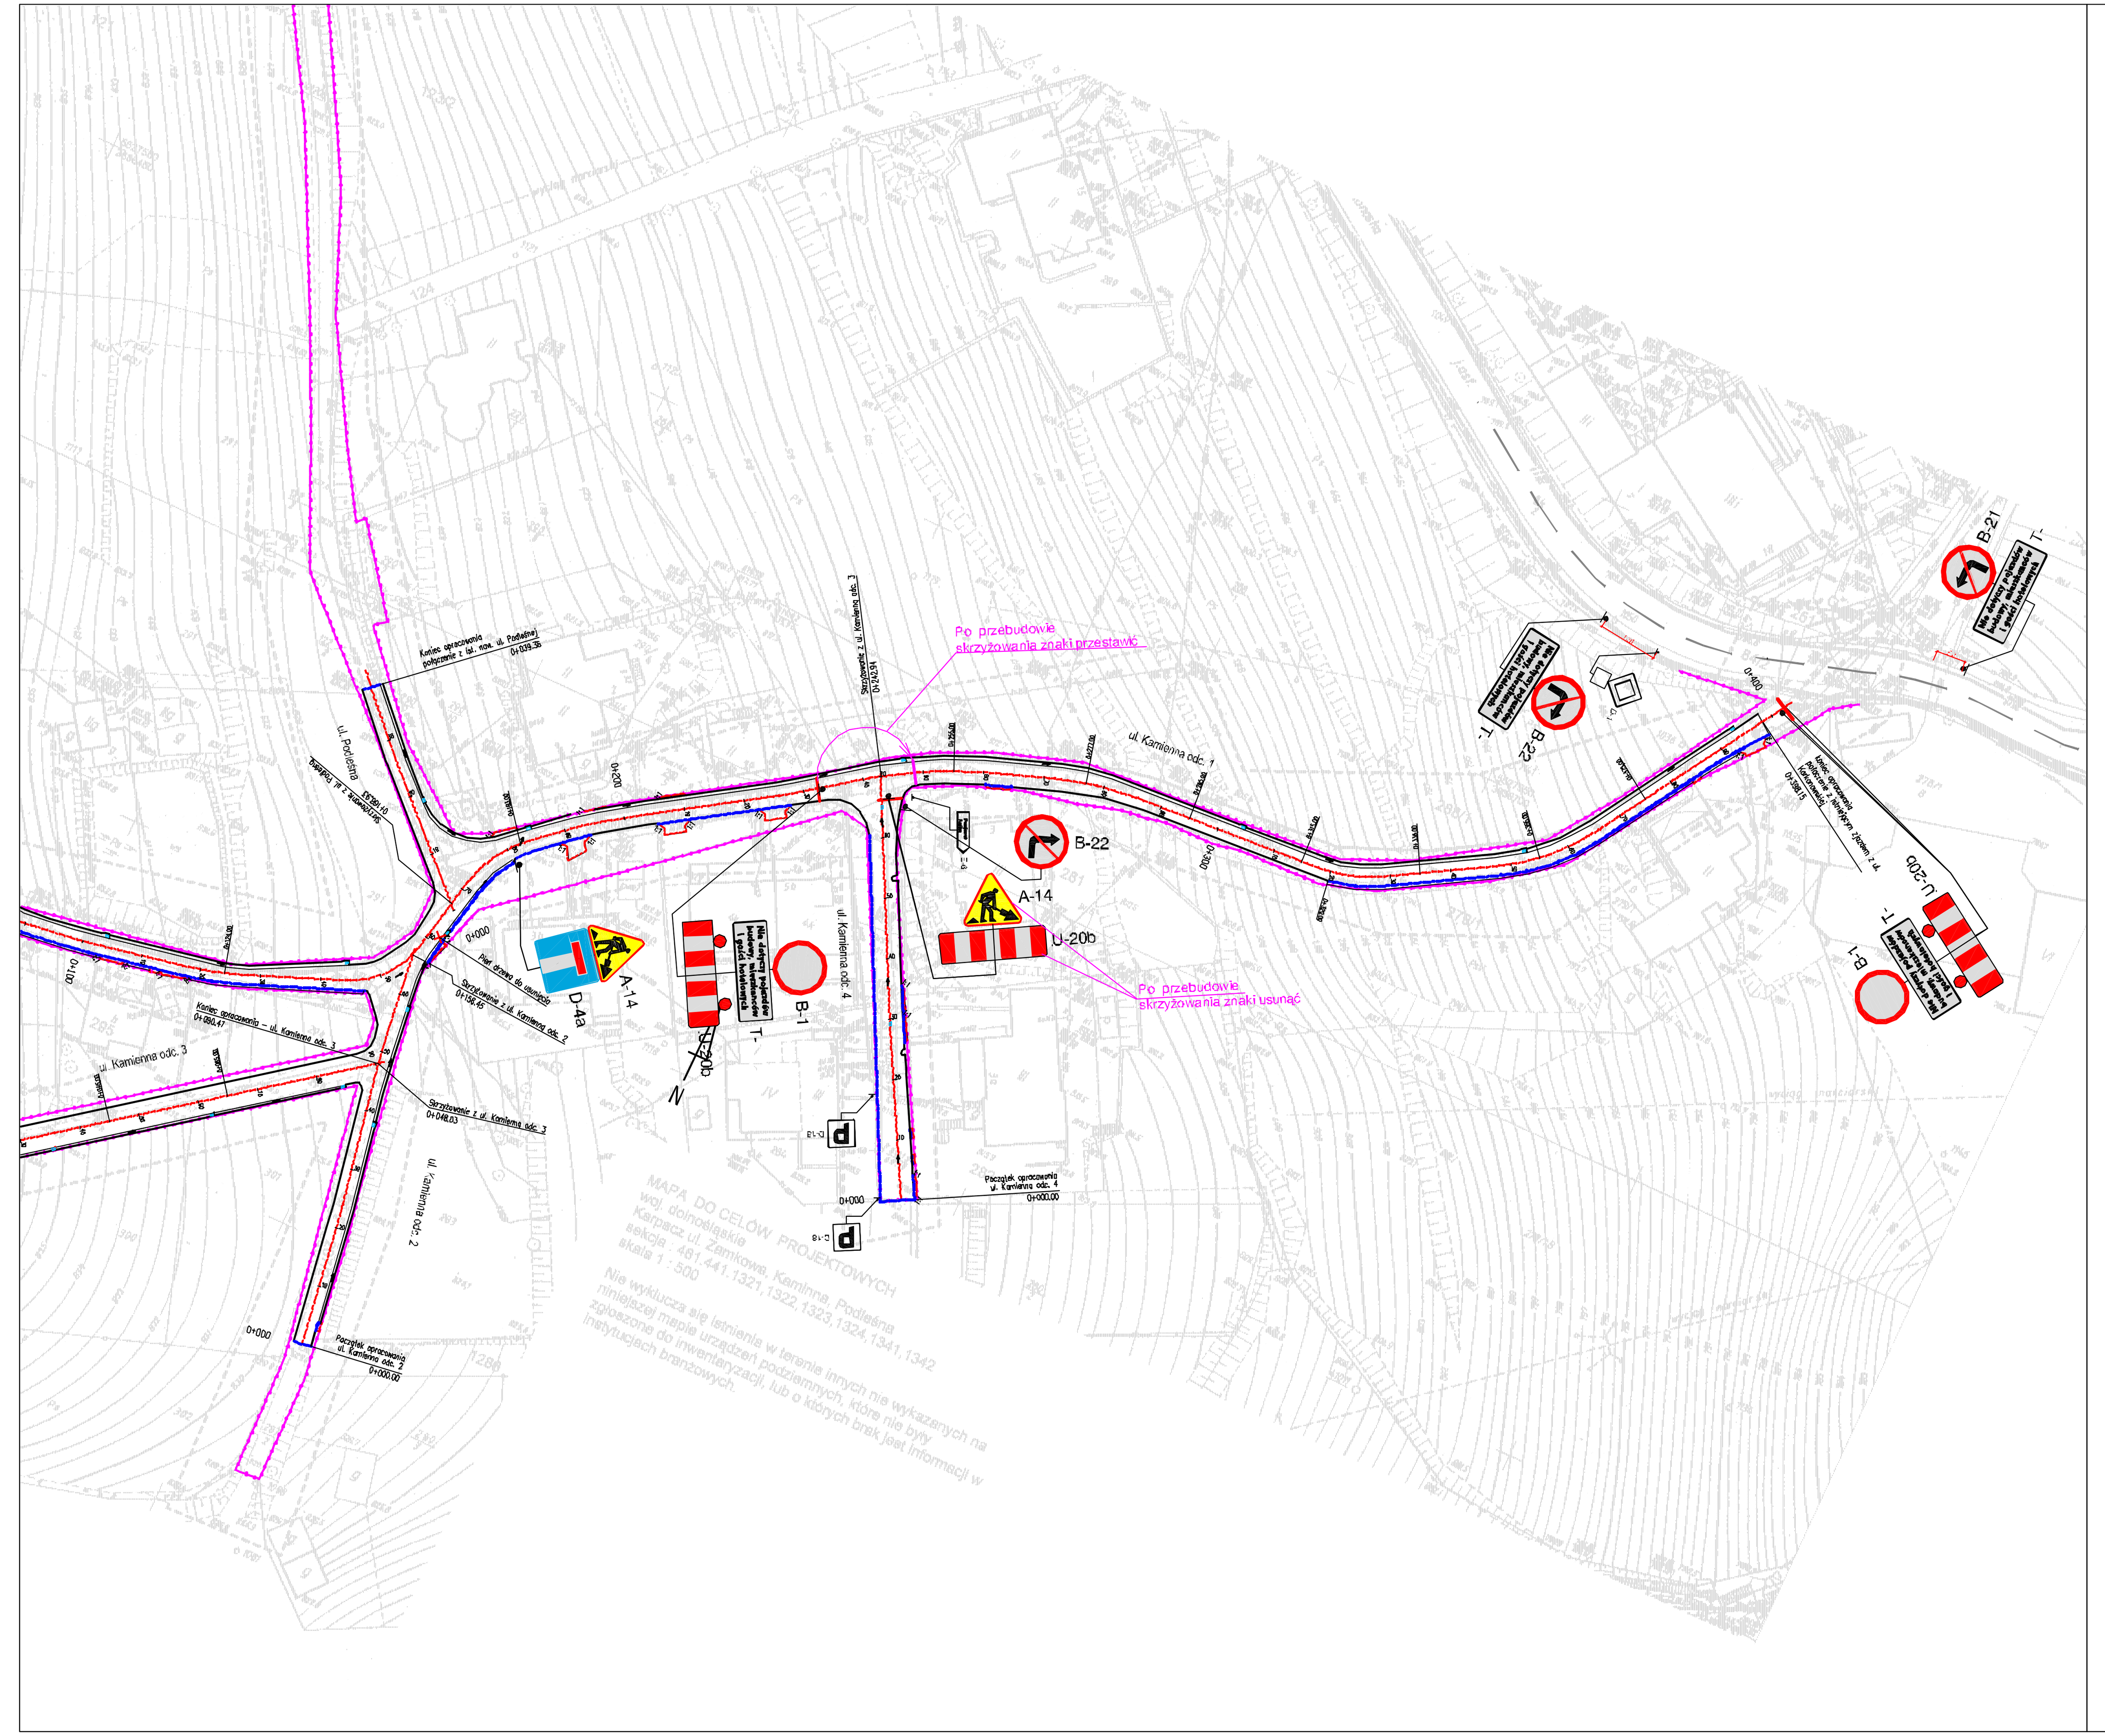

LEGENDA	
A-16	znaki pionowe istniejące do pozostawienia
A-16	znaki pinowe istn. do usuniecia
A-16	znaki pionowe istn. do przestawienia
A-16	znaki pionowe projektowane
	projektowana linia wygrodzeń
	oznakowanie poziome istniejące
	oznakowanie poziome projektowane

układ arkuszy

Inwestor:	Gmina Karpacz ul. Konstytucji 3 Maja 54 58 - 540 Karpacz		
Jednostka projektowa:	ALFA PROJEKT Tomasz Płonka 50-540 Wrocław, ul. Strońska 4a/21 tel. (071) 70 71 203 fax. (071) 70 71 256 e-mail: alfa.projekt@interia.pl		
Obiekt:	Ulica Kamienna i Podleśna		
Temat opracowania:	Przebudowa ulicy Kamiennej i Podleśnej w Karpaczu		
Tytuł rysunku:	Tymczasowa organizacja ruchu ETAP2 Plan sytuacyjny		
Zespół projektowy:			
Stanowisko	Imie i nazwisko	Uprawnienia nr	Podpis
Branża:	Inżynieria ruchu		
Projektant:	mgr inż. Andrzej Nocuń		
Opracował:			
Sprawdzajacy:			
Stadium: PB-W	Data: 10.2011	Skala: 1:1000	Nr rys.-Ark.: 2.1