


WYKOP DLA KANAŁU Ø0,20–Ø0,50m

WYKOP DLA KANAŁU Ø0,16m

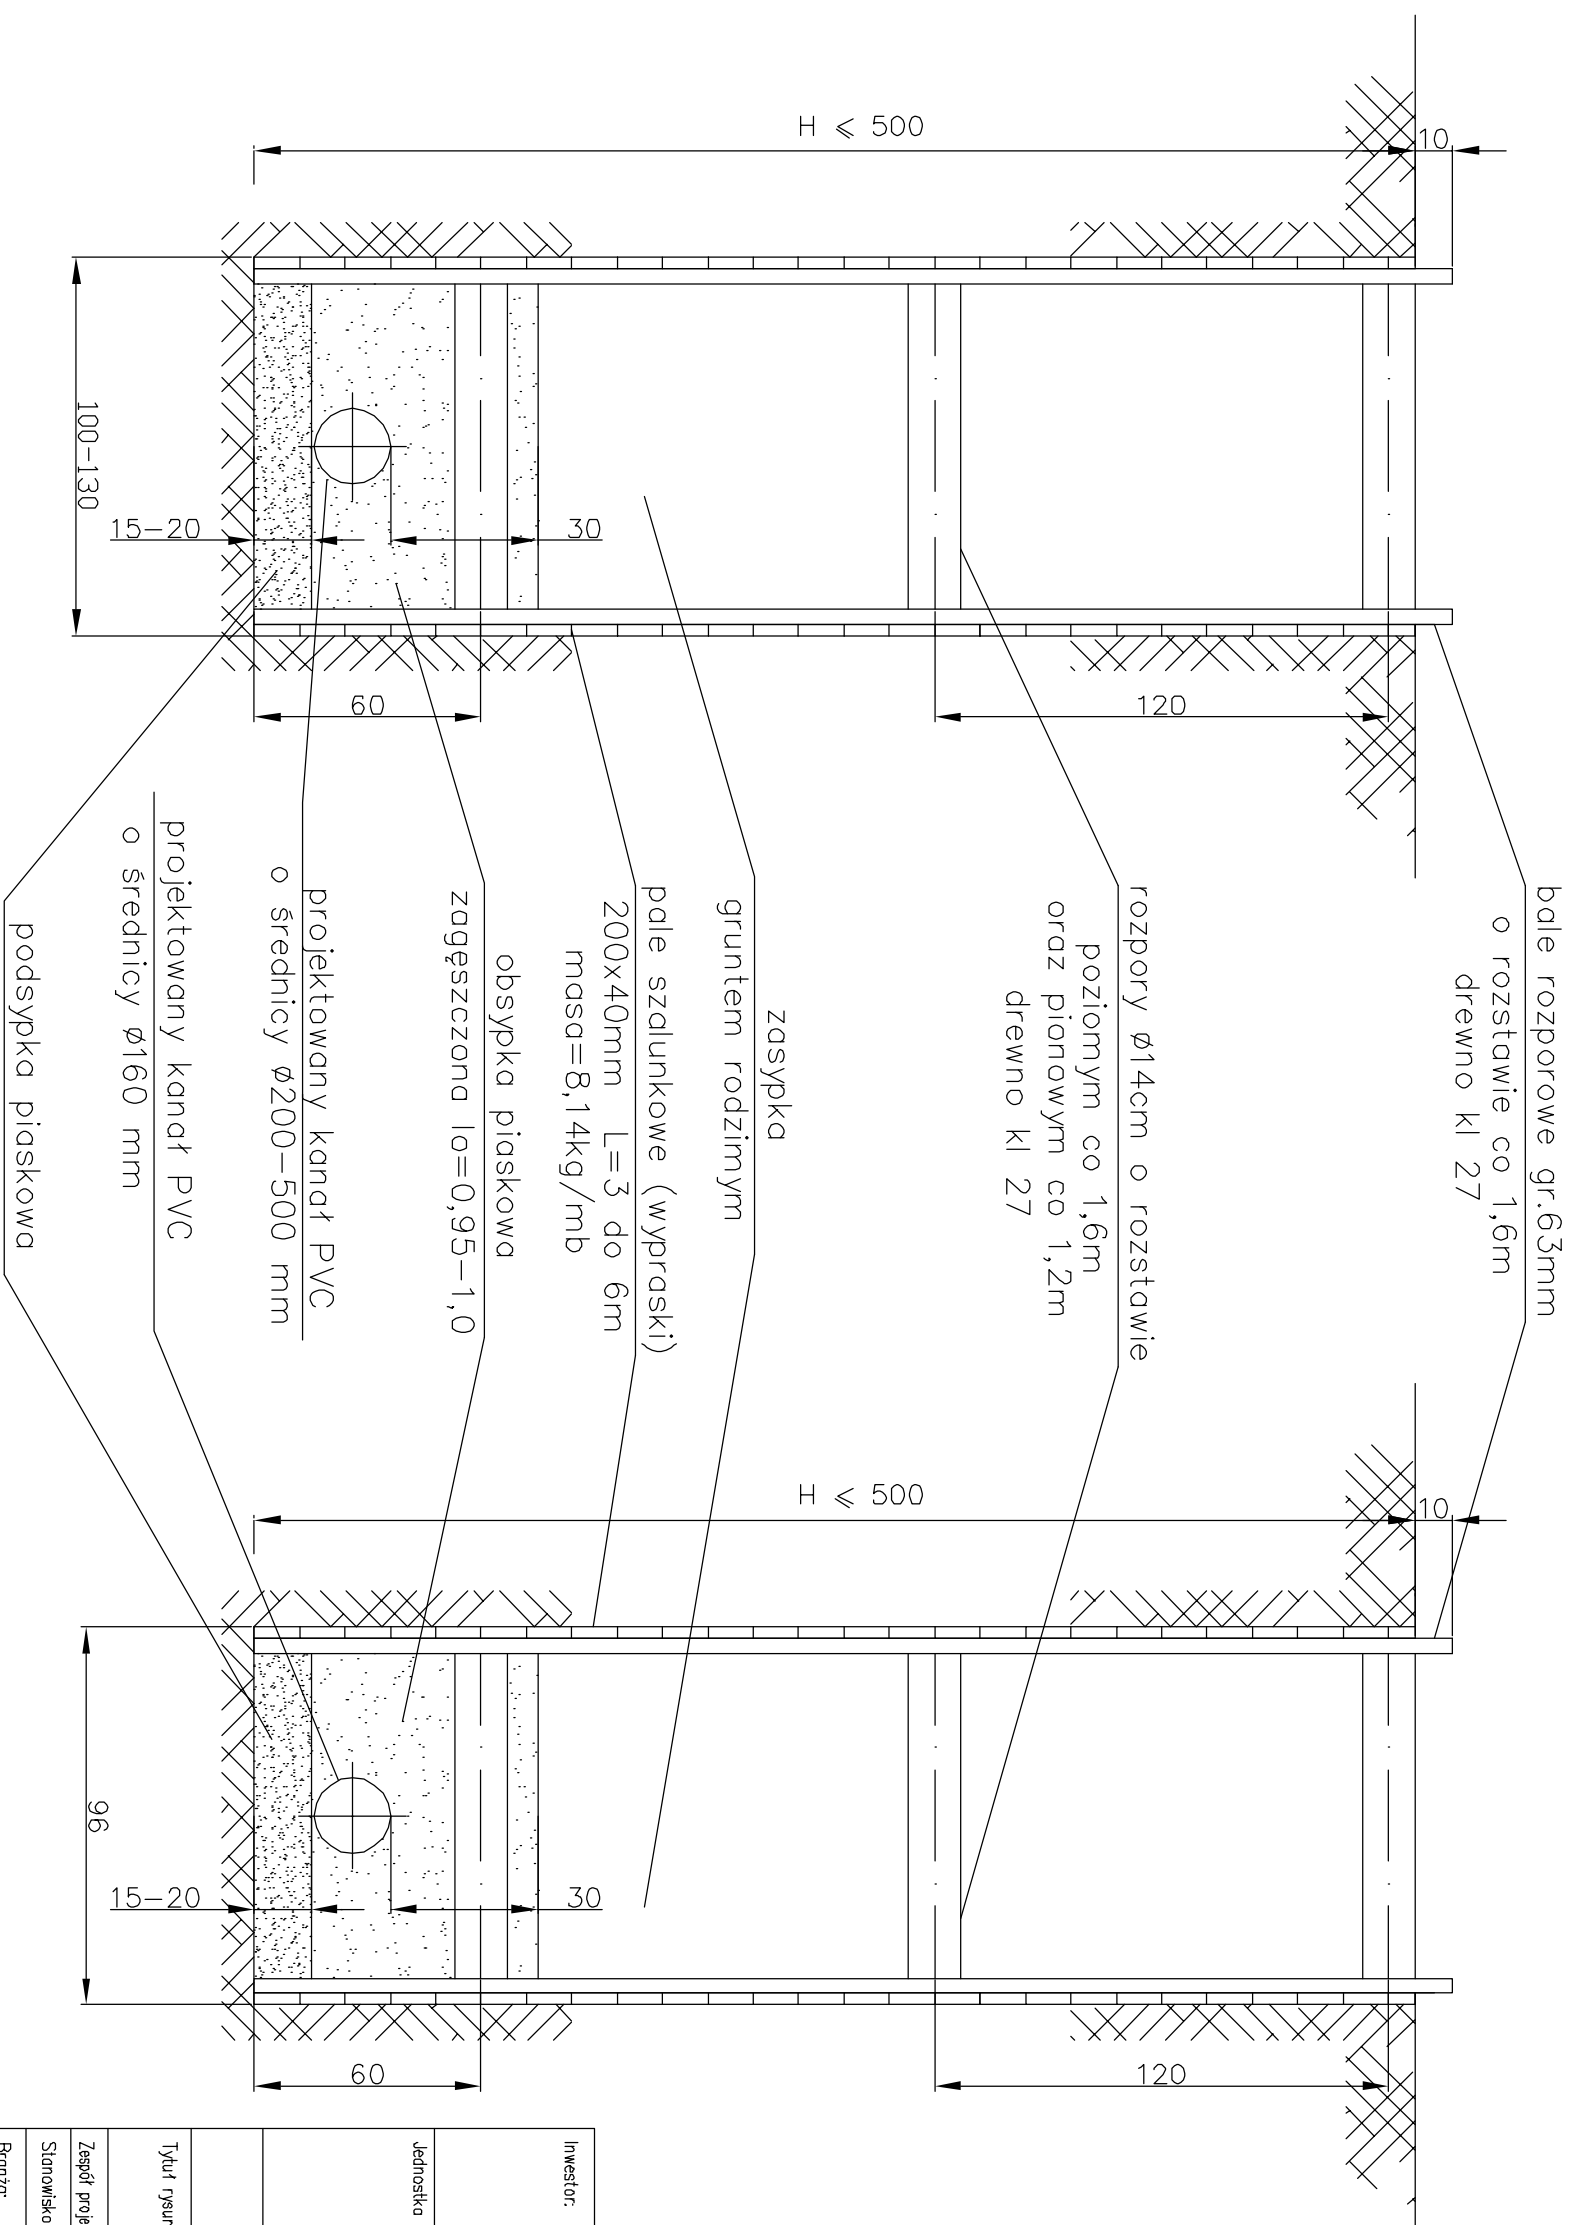

Inwestor:			
 Gmina Karpacz ul. Konstytucji 3 Maja 54 58 - 540 Karpacz			
Jednostka projektowa:			
 ALFA PROJEKT 50-540 Wrocław ul. Stroniska 4A/21 tel. 071 70 71 203 071 71 09 810 fax. 071 70 71 256 e-mail: Alfa.Projekt@interia.pl			
Tytuł rysunku: Przekrój normalny dla kanału Ø 0,16m i Ø 0,20 - Ø 0,50m			
Zespół projektowy:			
Stanowisko	Imię i nazwisko	Uprawnienia nr	Podpis
Branża: Odwodnieniowa			
Projektant:	mgr inż. Grzegorz Orkusz	57/00/00W	
Sprawdzający:	mgr inż. Tomasz Ziemiński	593/01/00W	
Stadium:	Data:	Skala:	Nr rys.-Ark.:
PB-W	październik 2011	1:20	0,4

ERROR: syntaxerror
OFFENDING COMMAND: --nostringval--

STACK:

/Title
()
/Subject
(D:20121102115410+01'00')
/ModDate
()
/Keywords
(PDFCreator Version 0.9.5)
/Creator
(D:20121102115410+01'00')
/CreationDate
(Administrator)
/Author
-mark-